

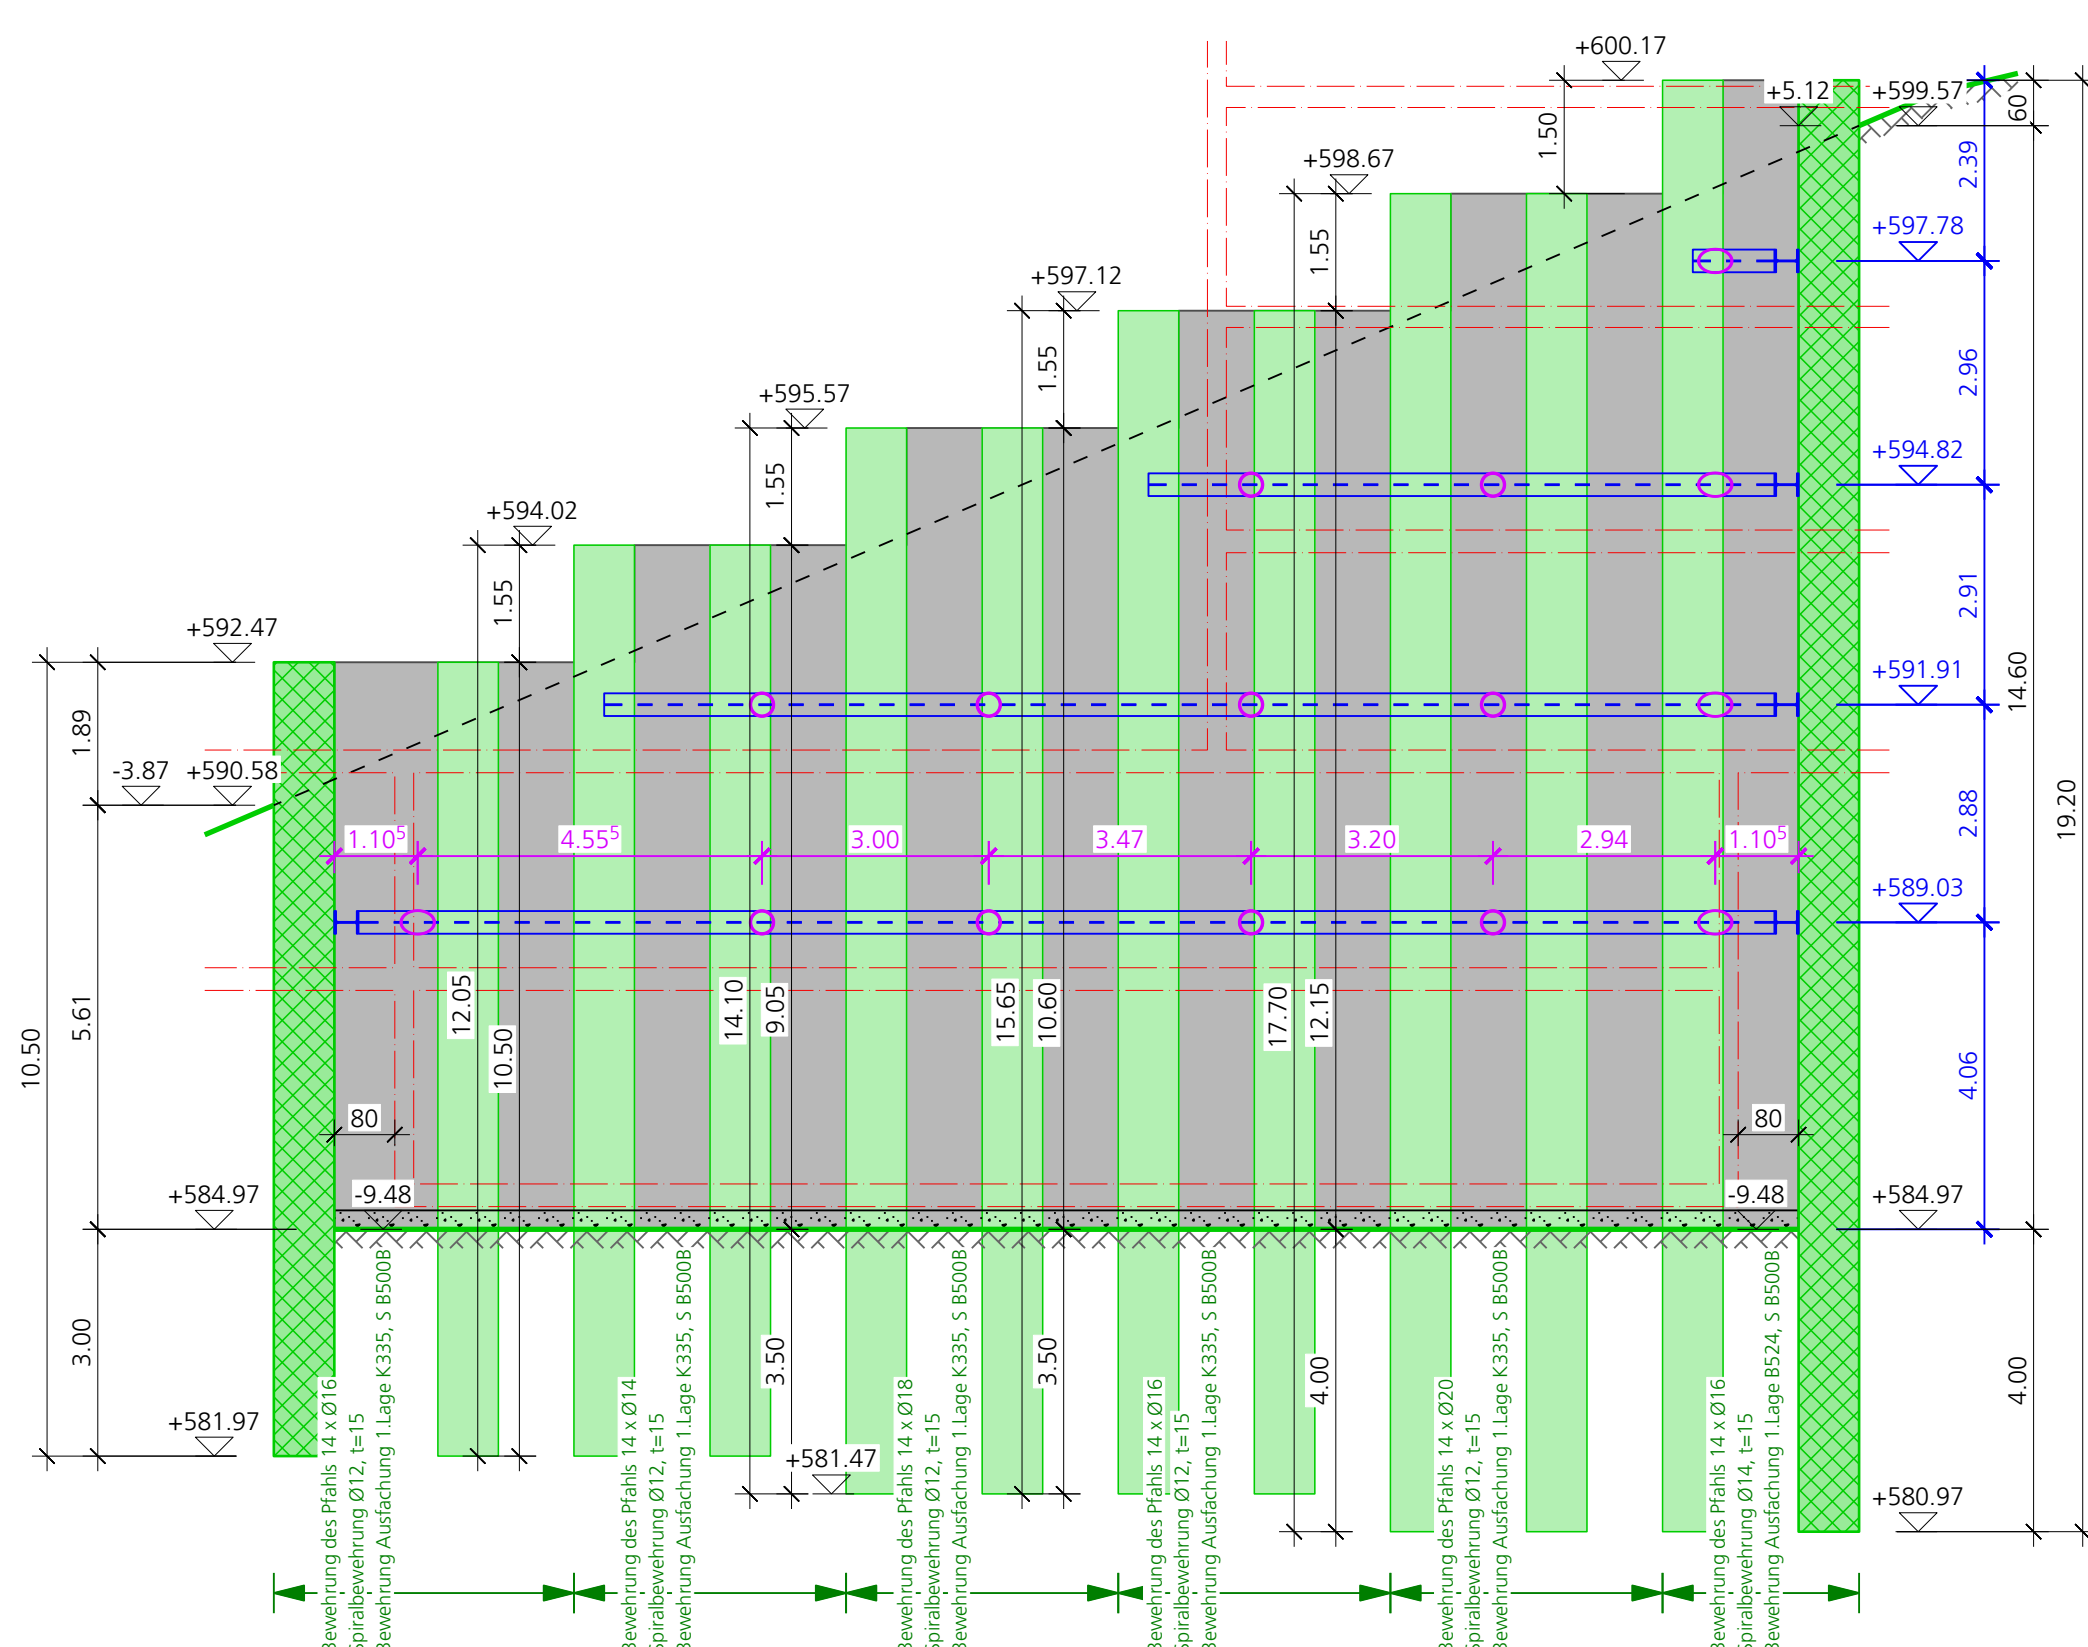




Ansicht W1, 1:100

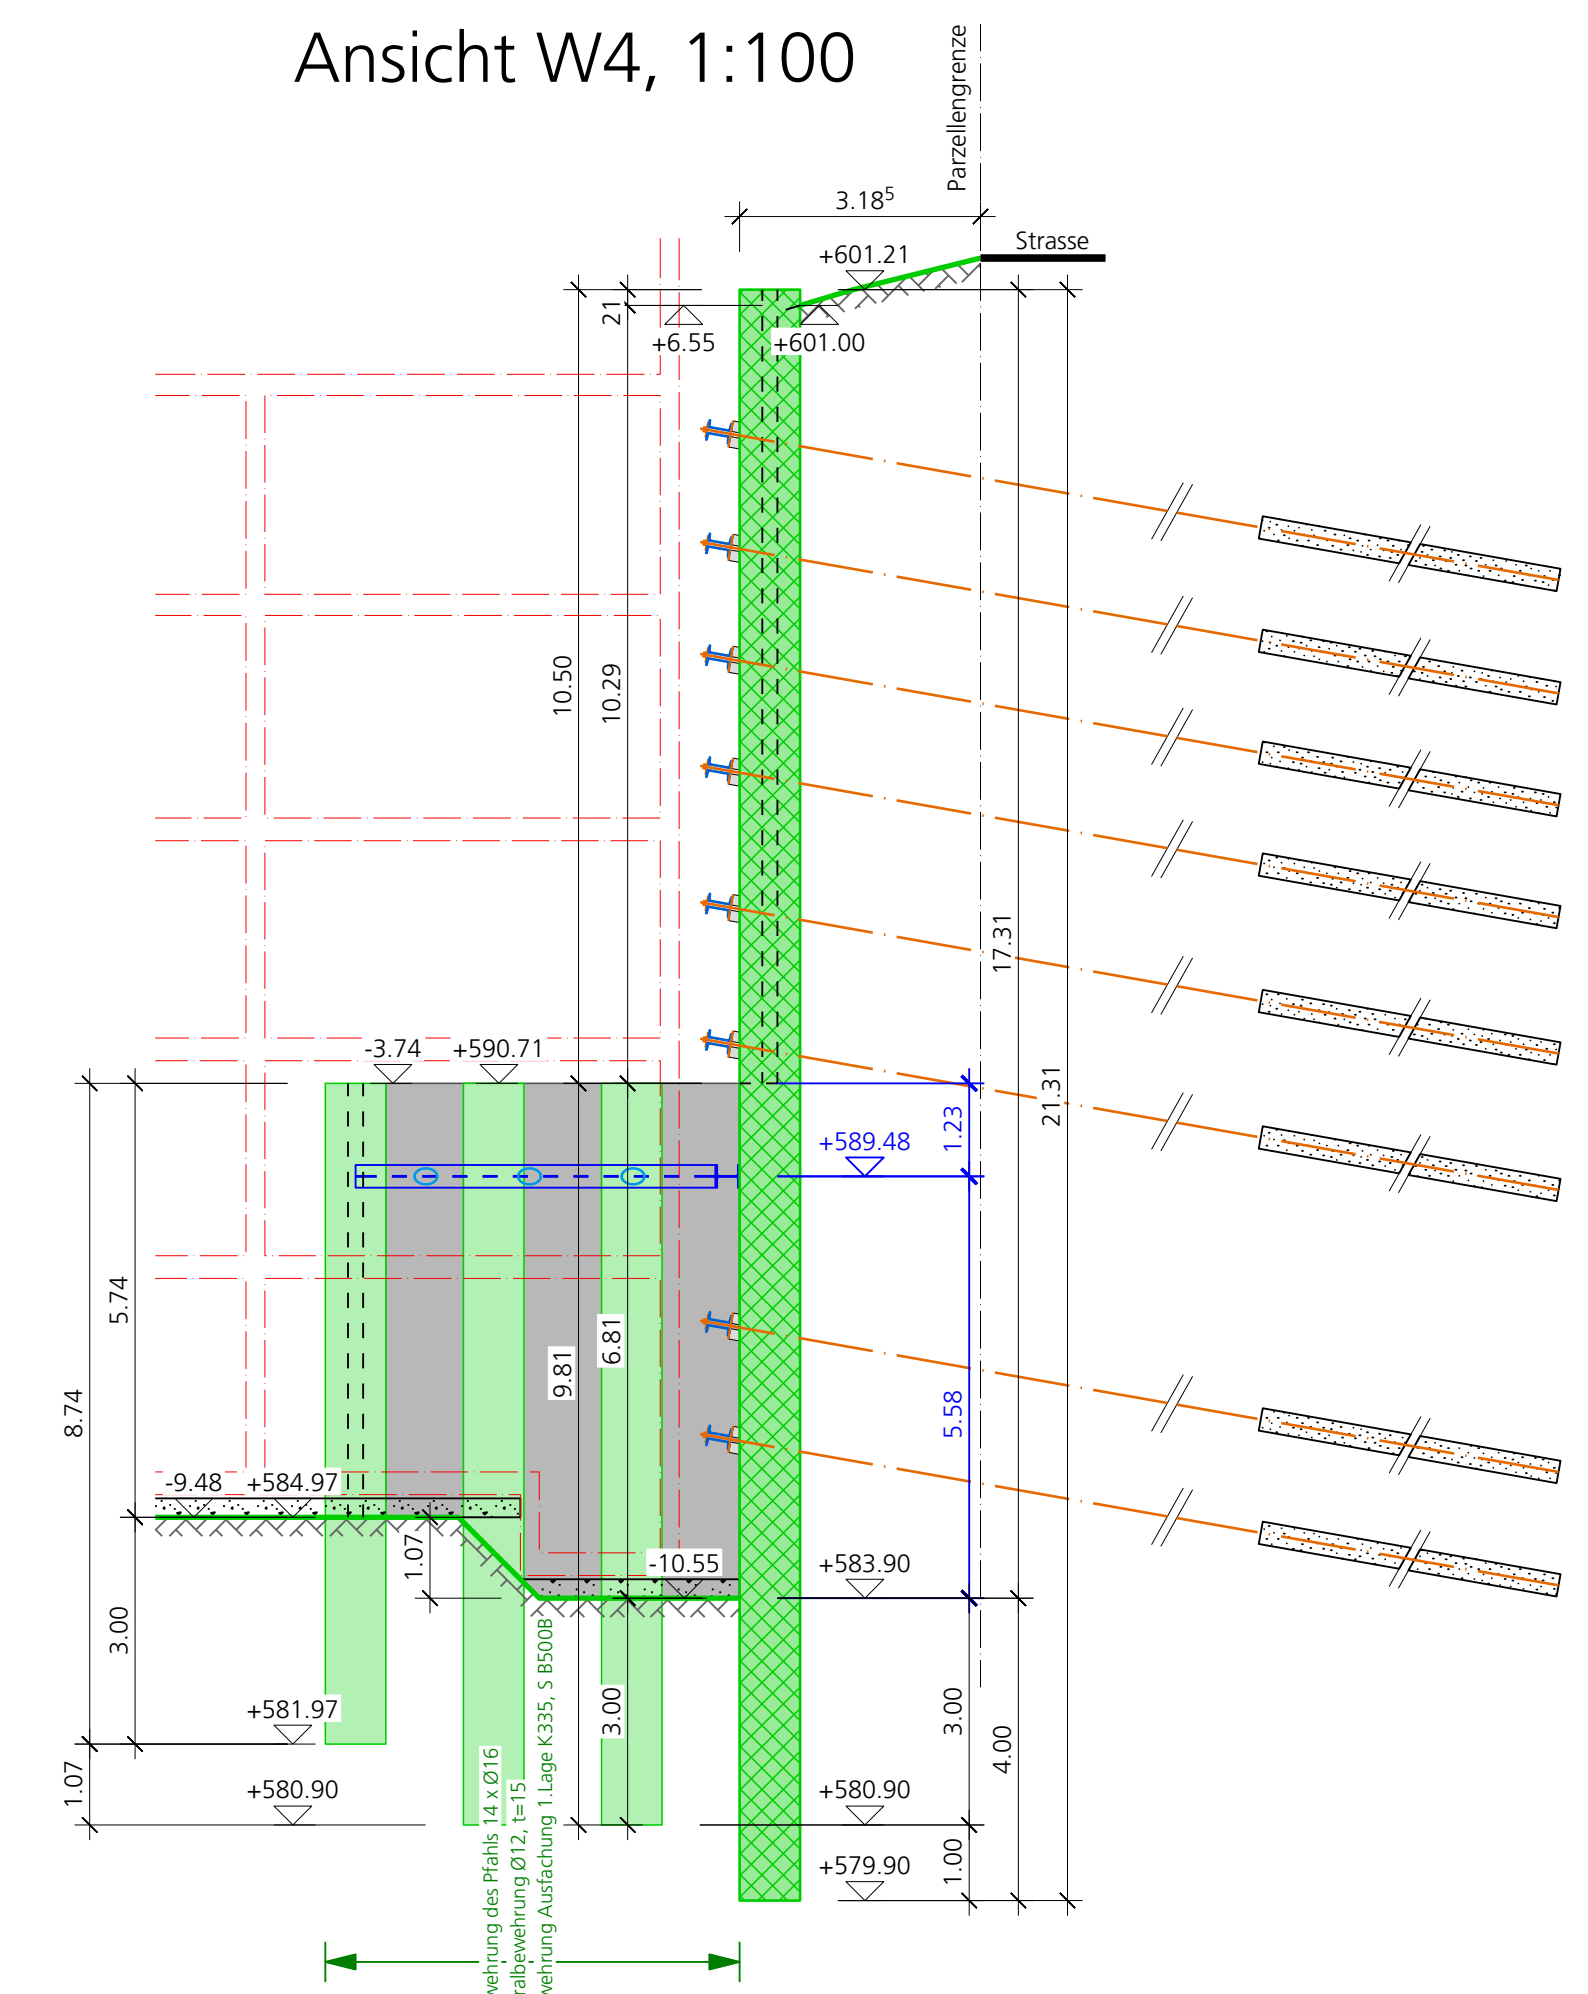



Ansicht W4, 1:100

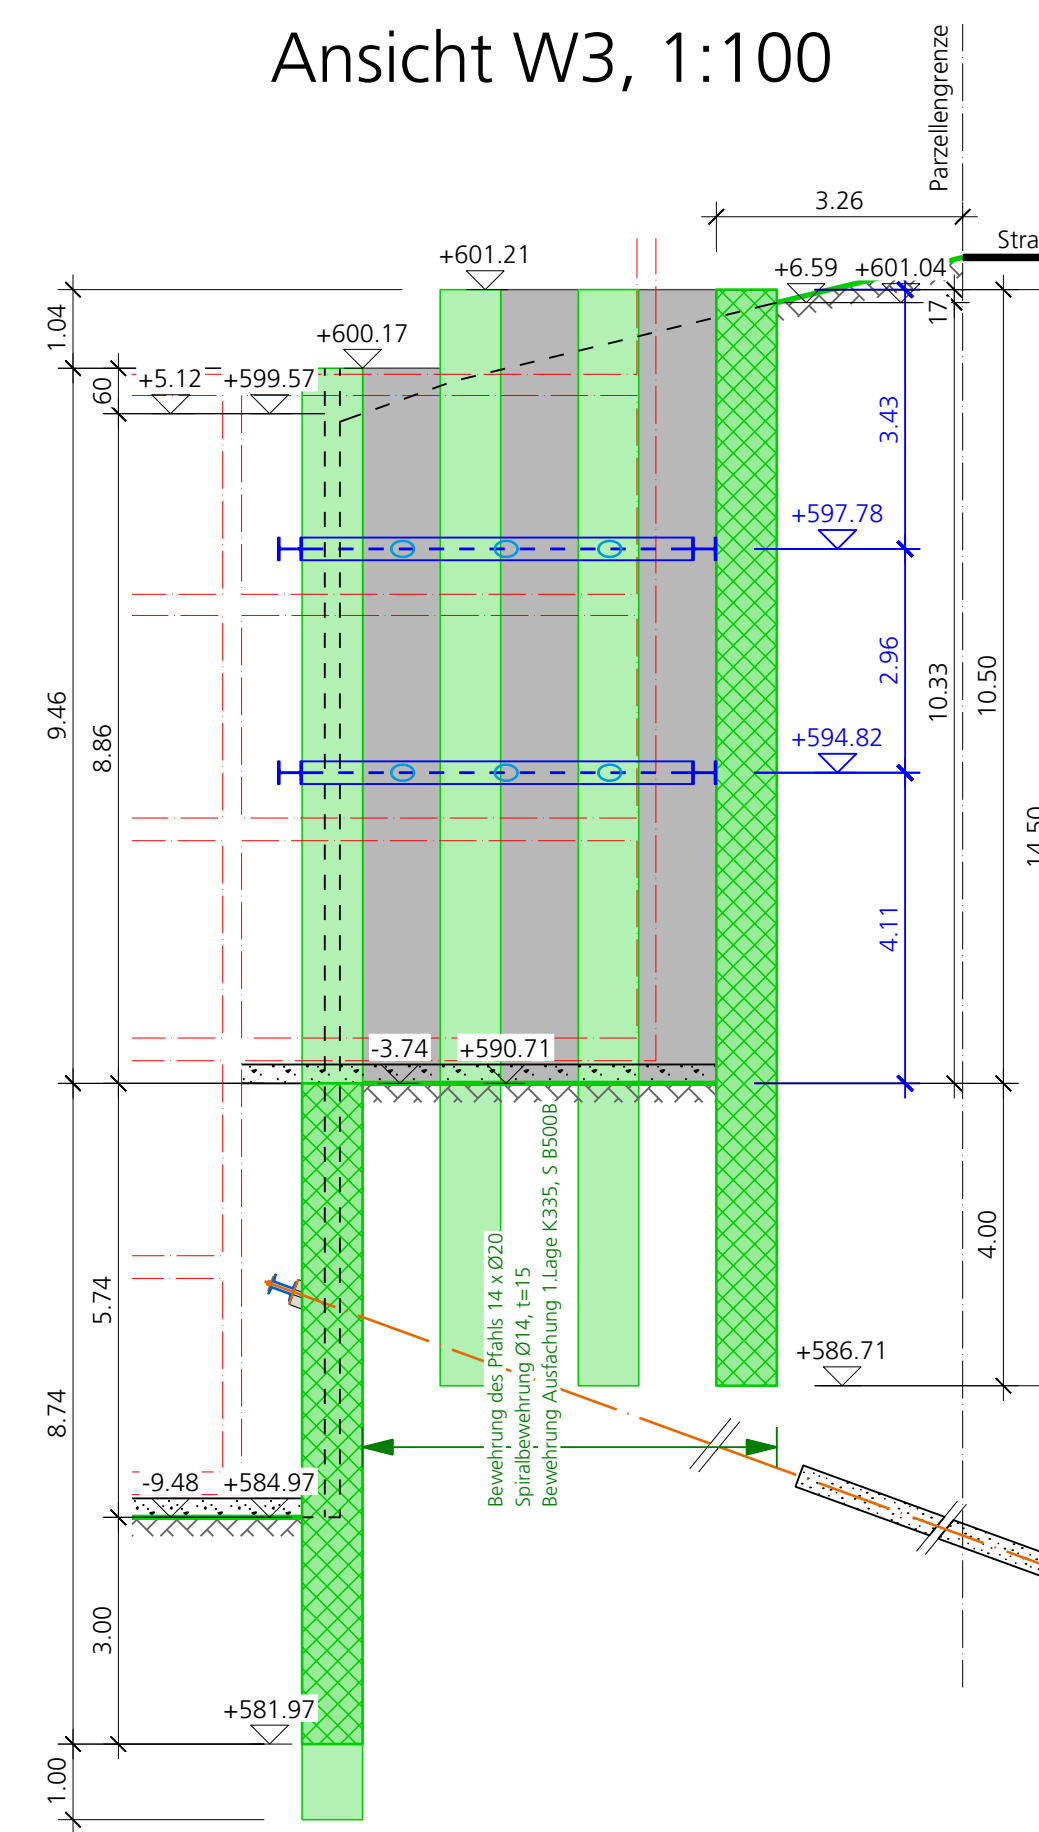



Ansicht W6, 1:100

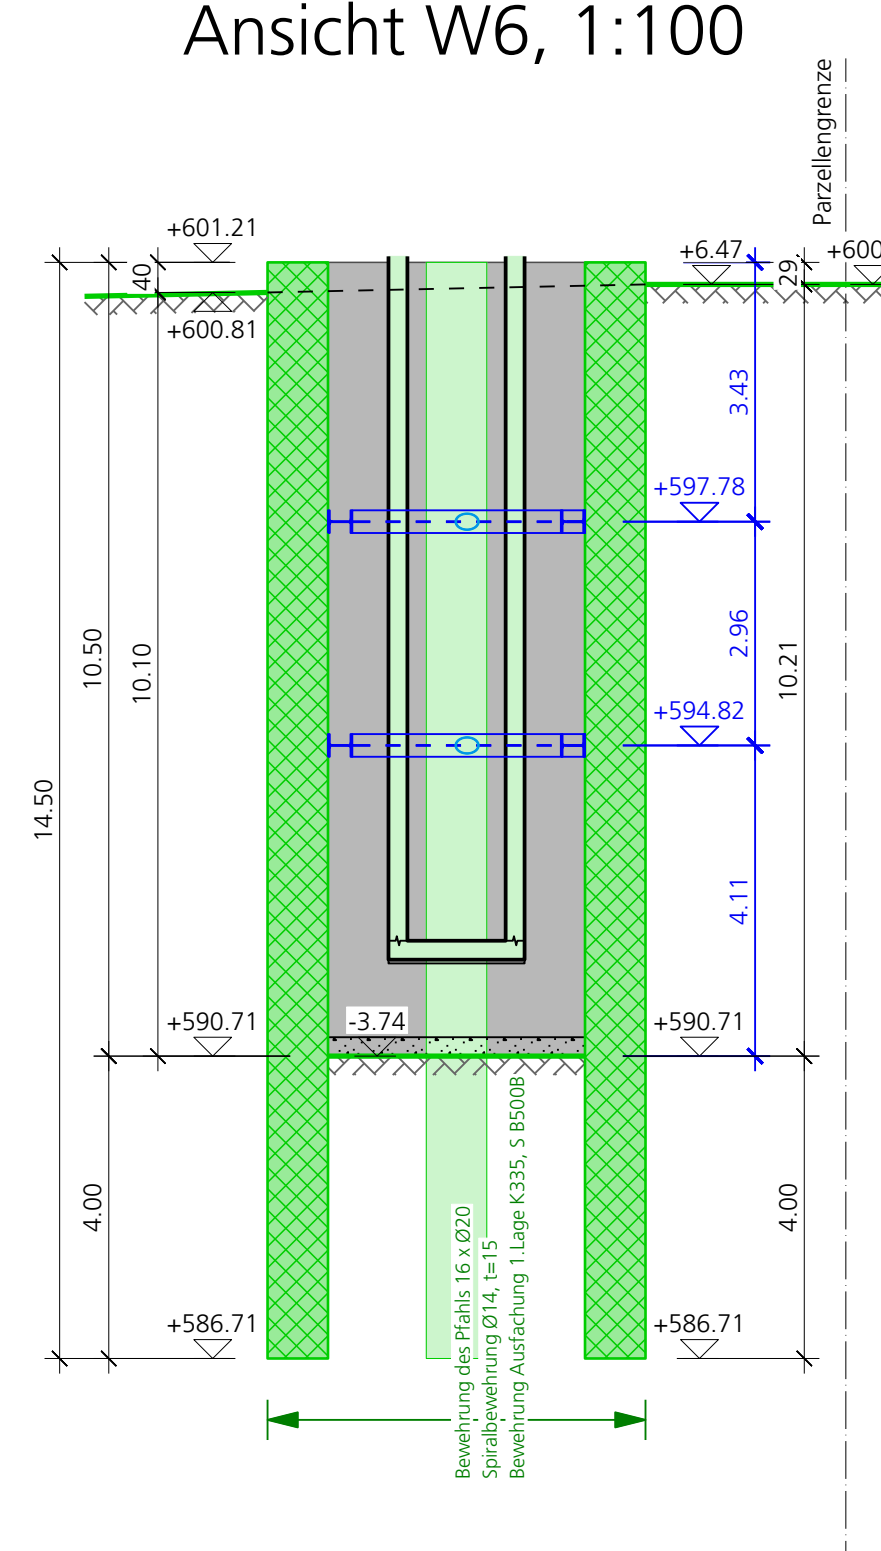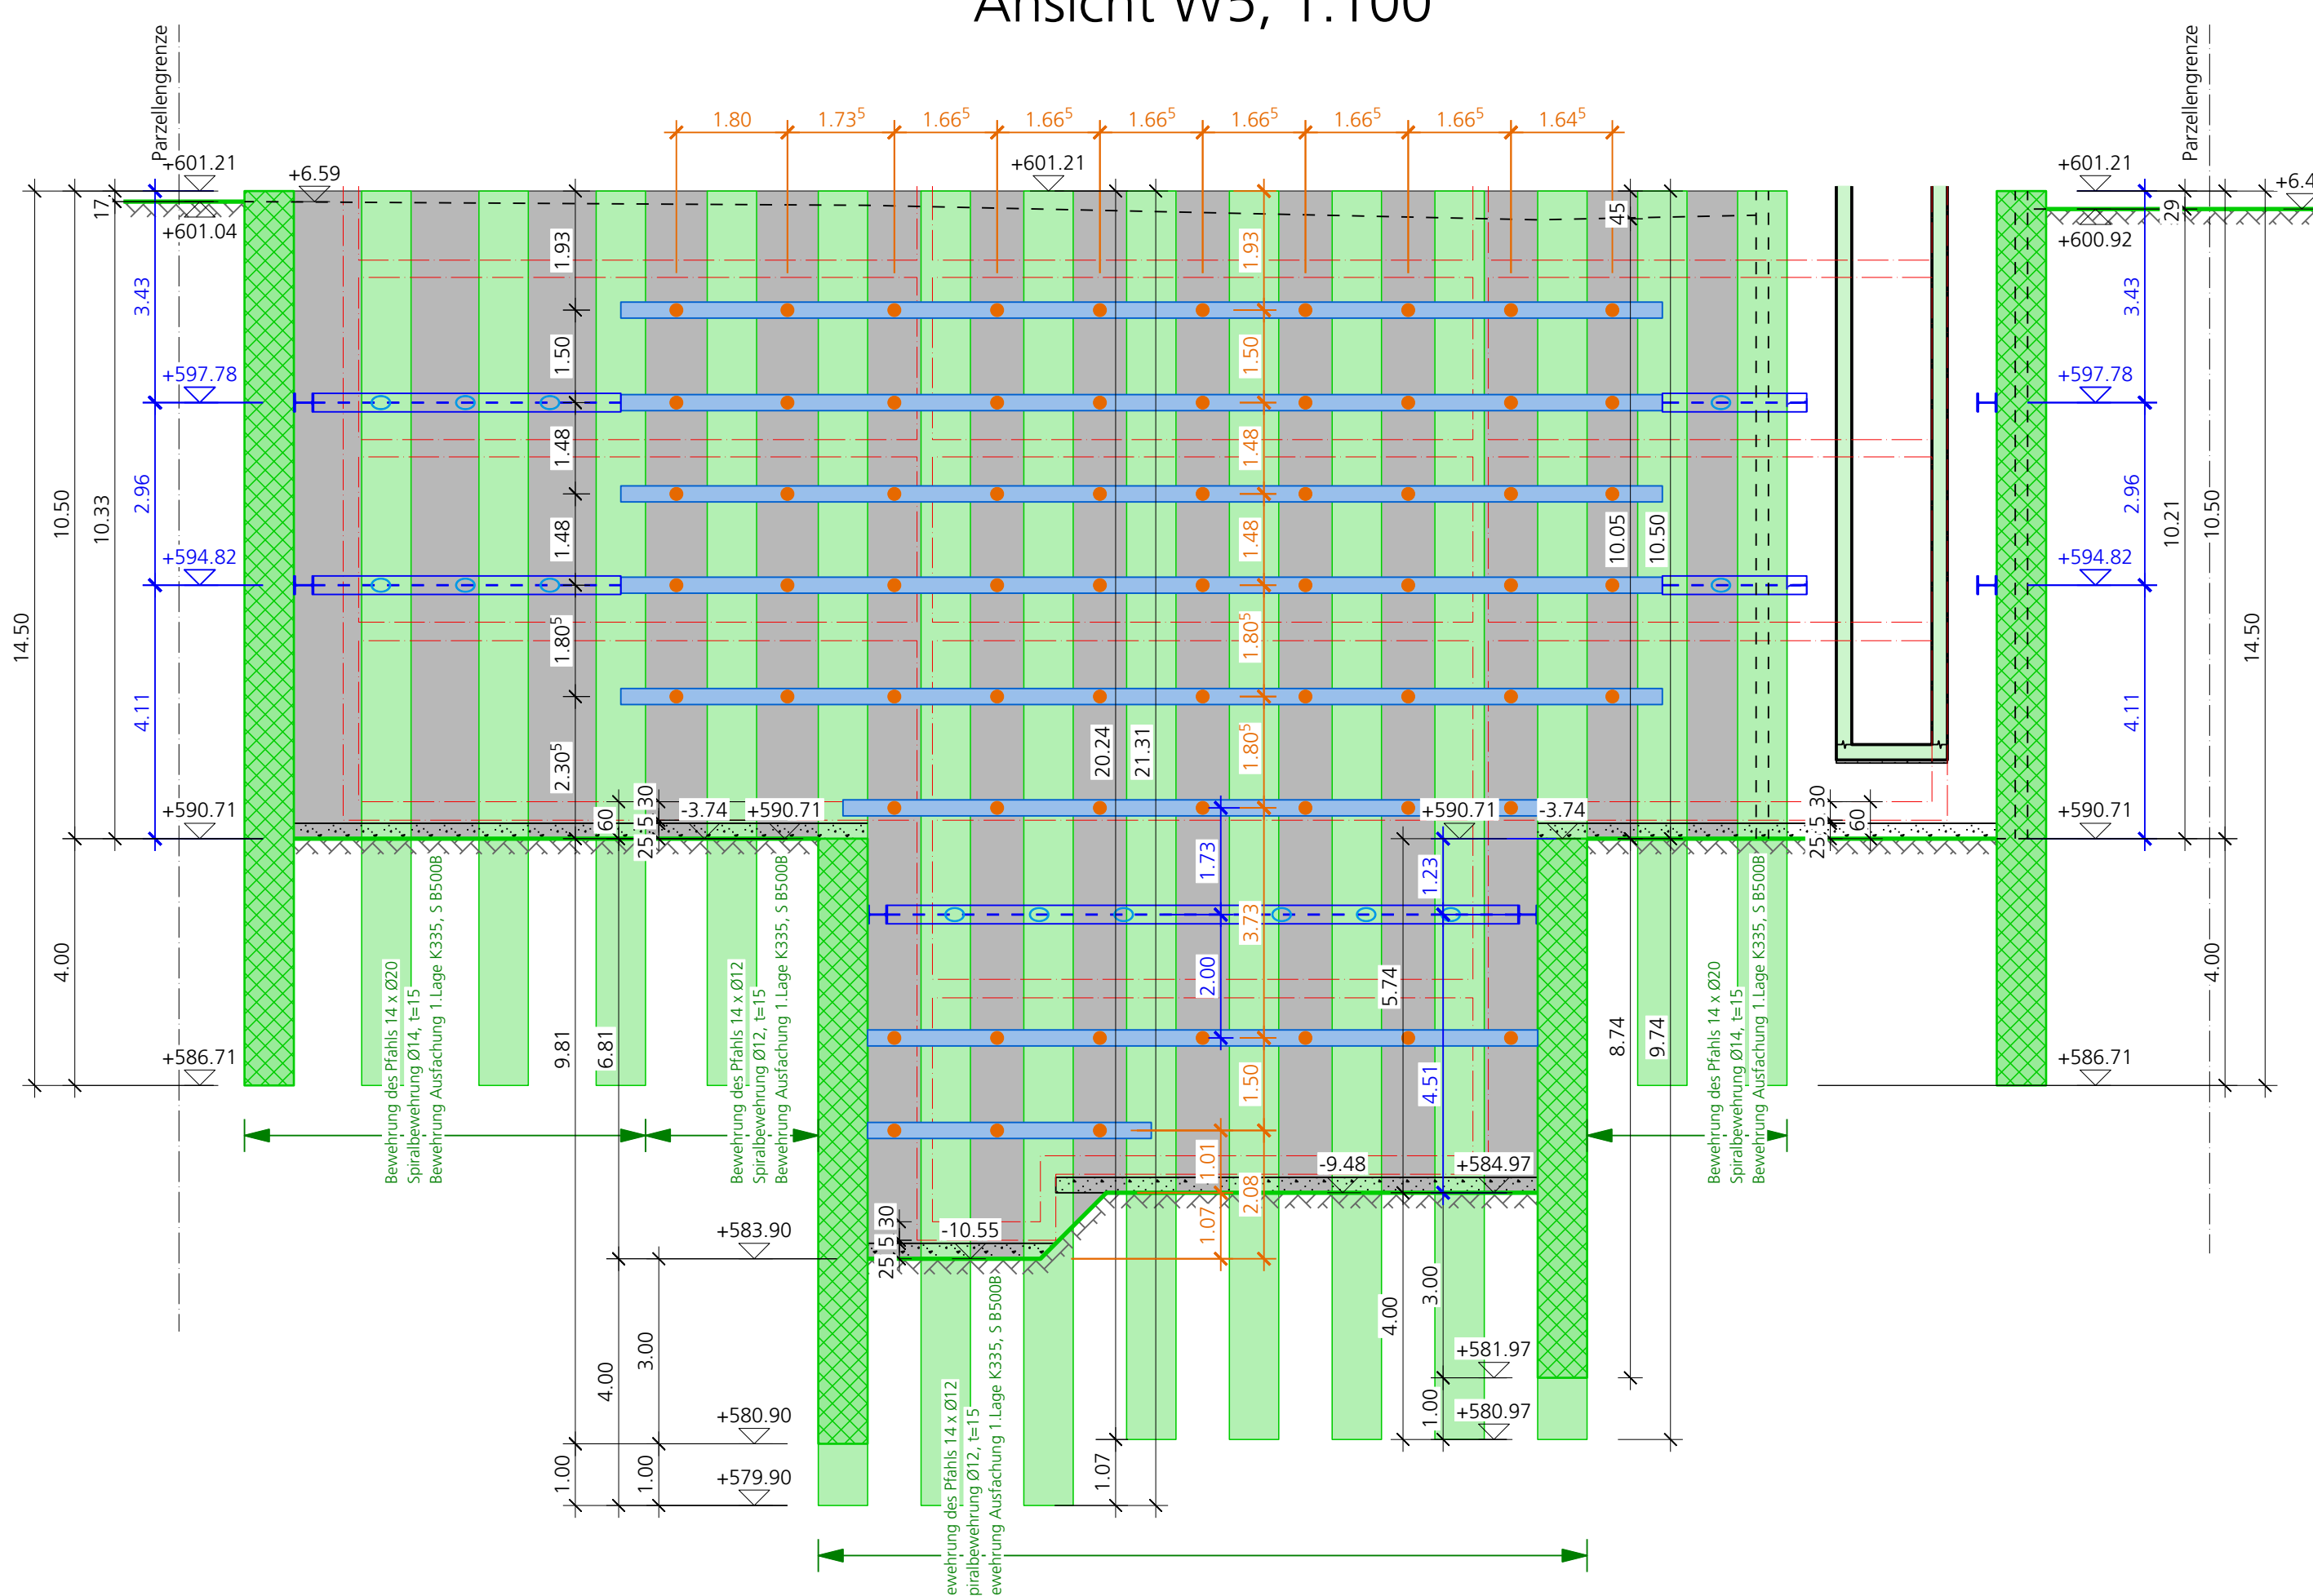



Ansicht W8, 1:100

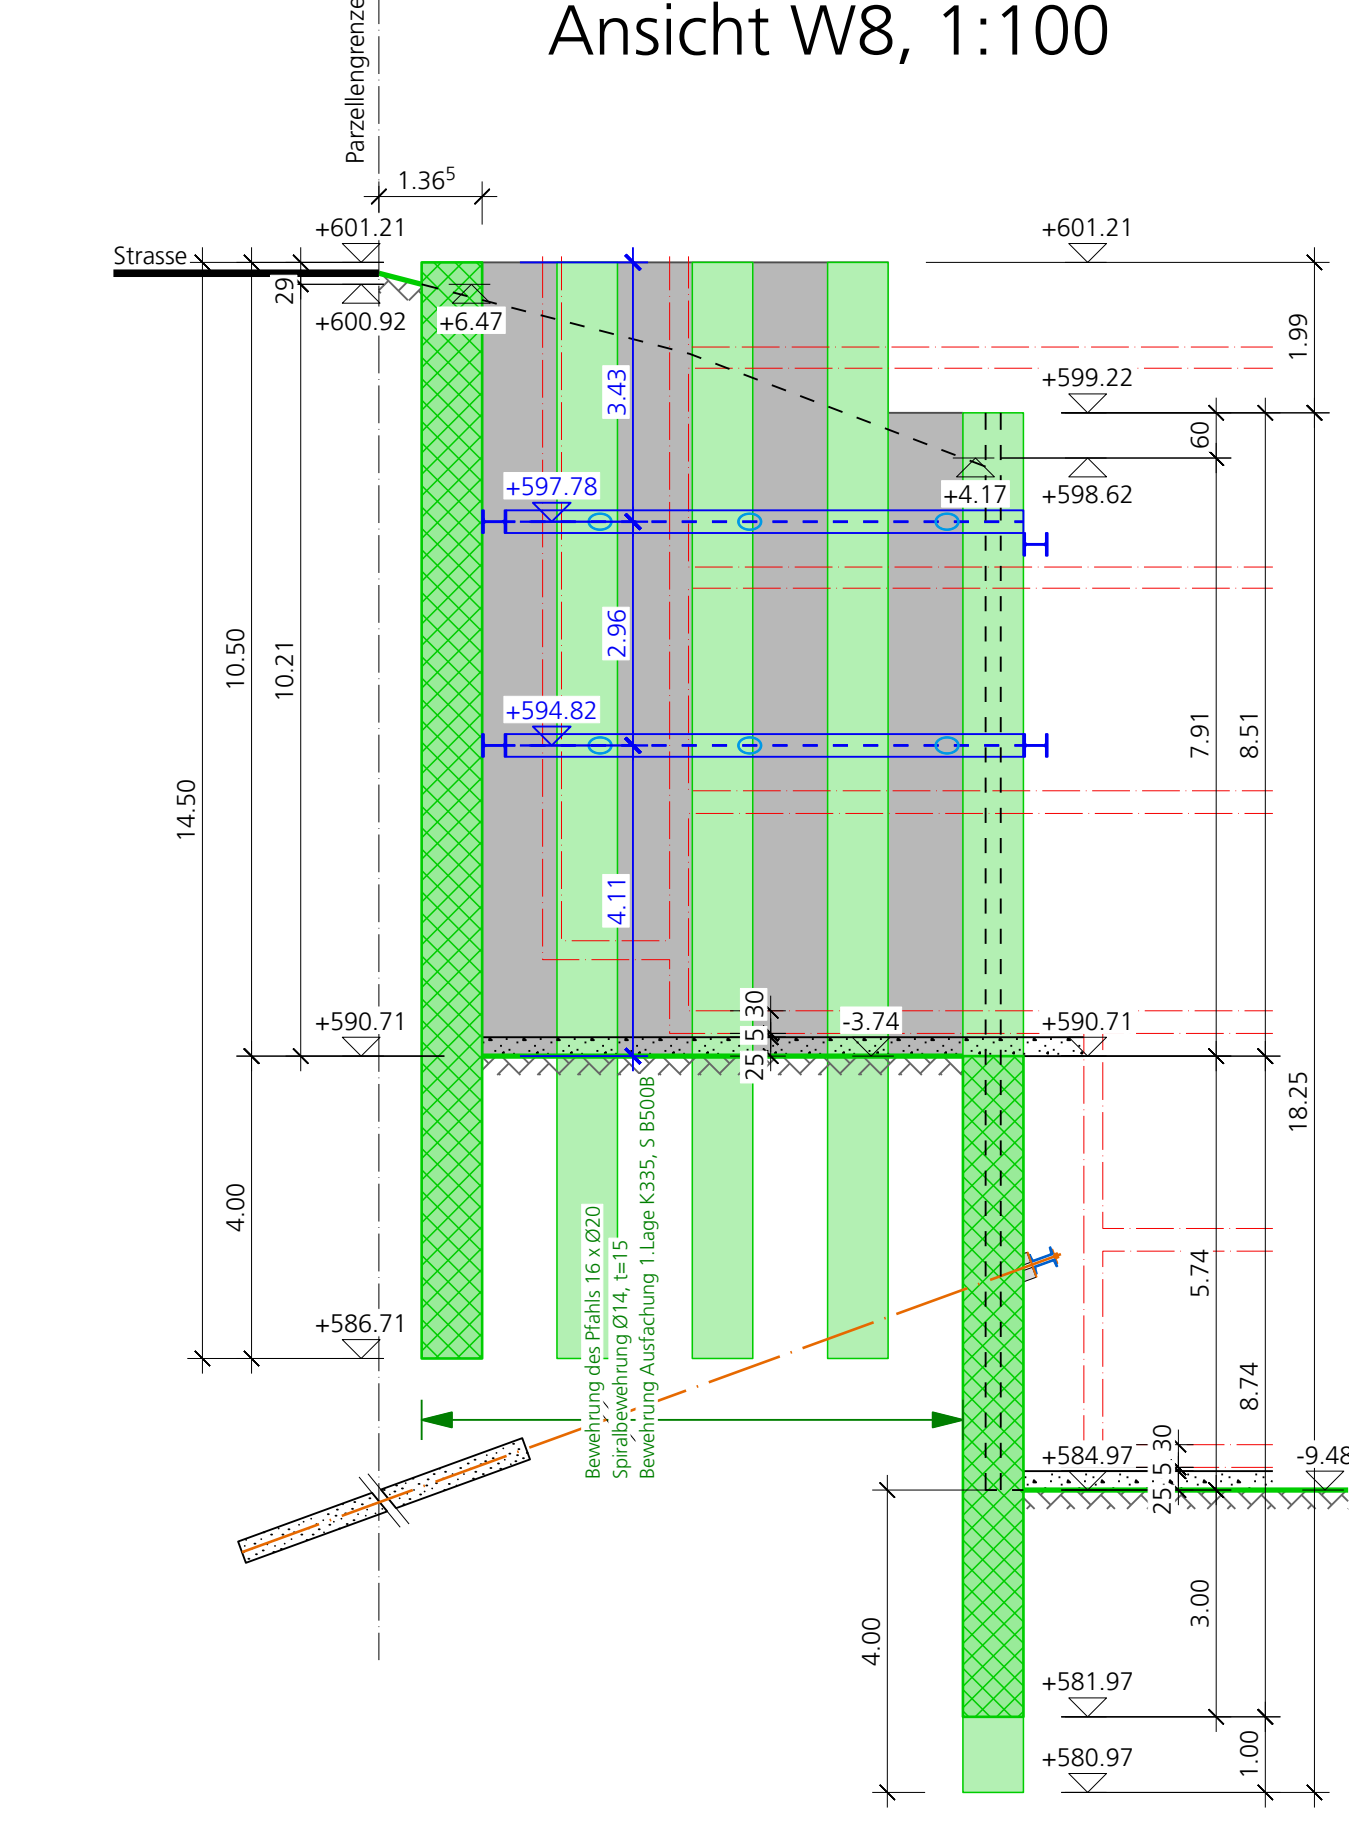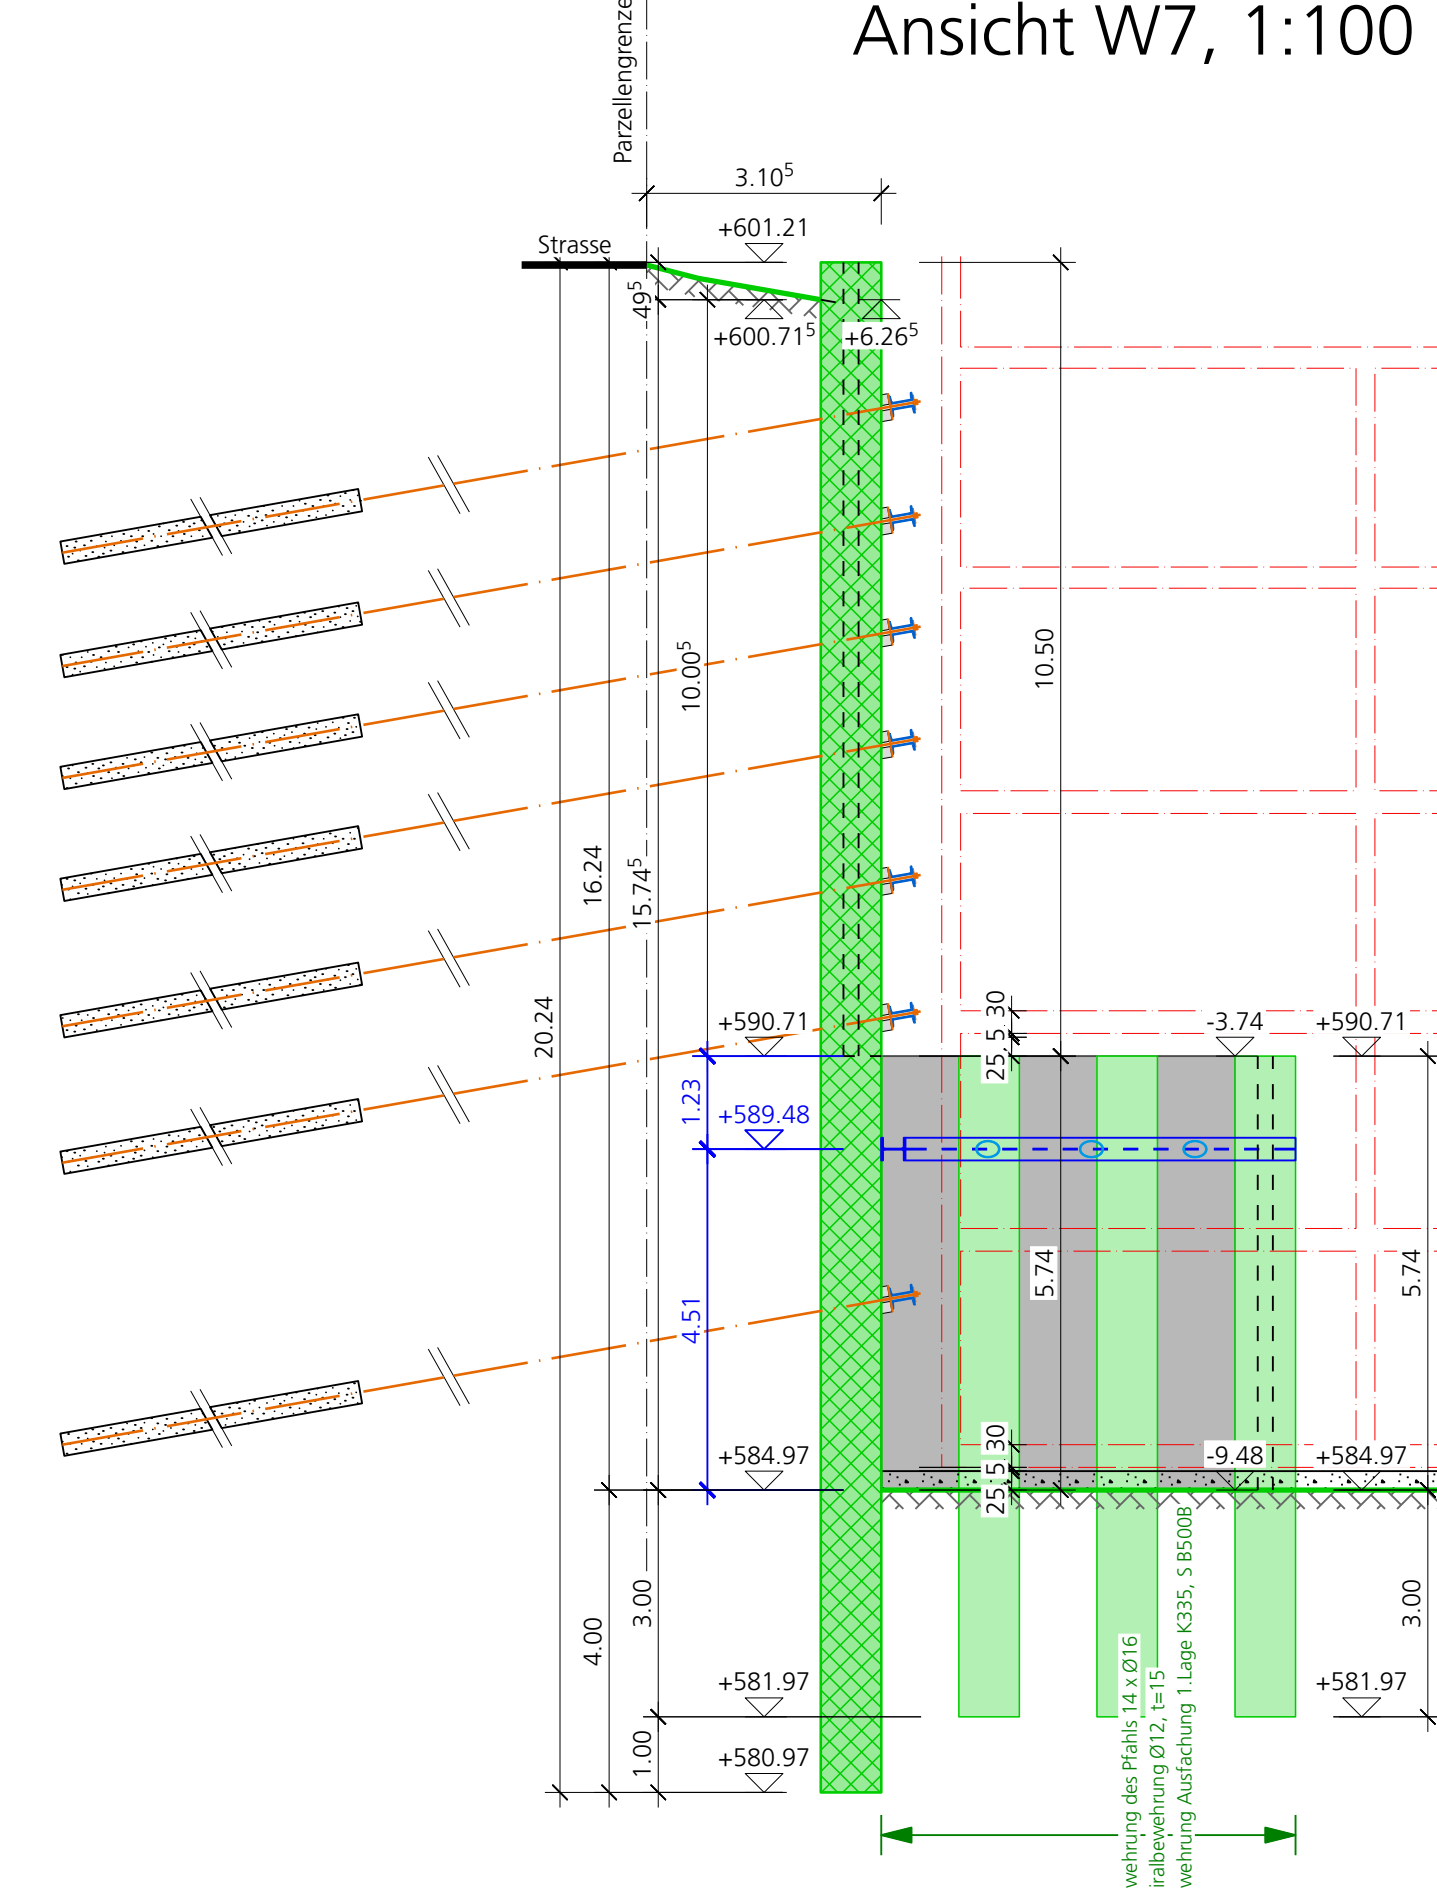


Ansicht W13, 1:100

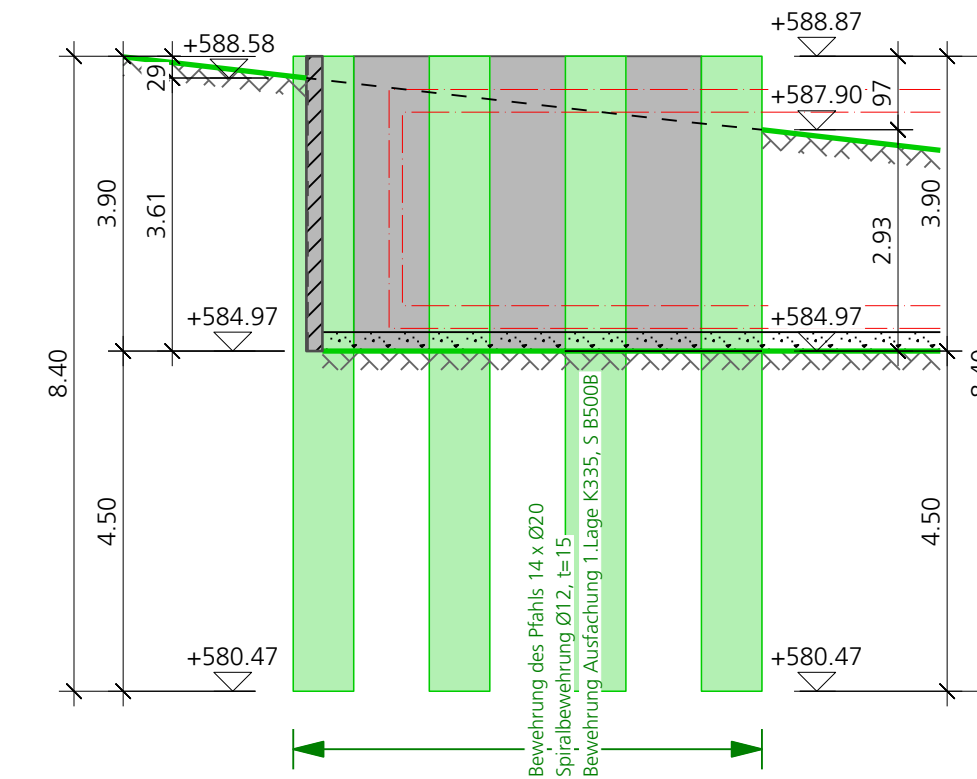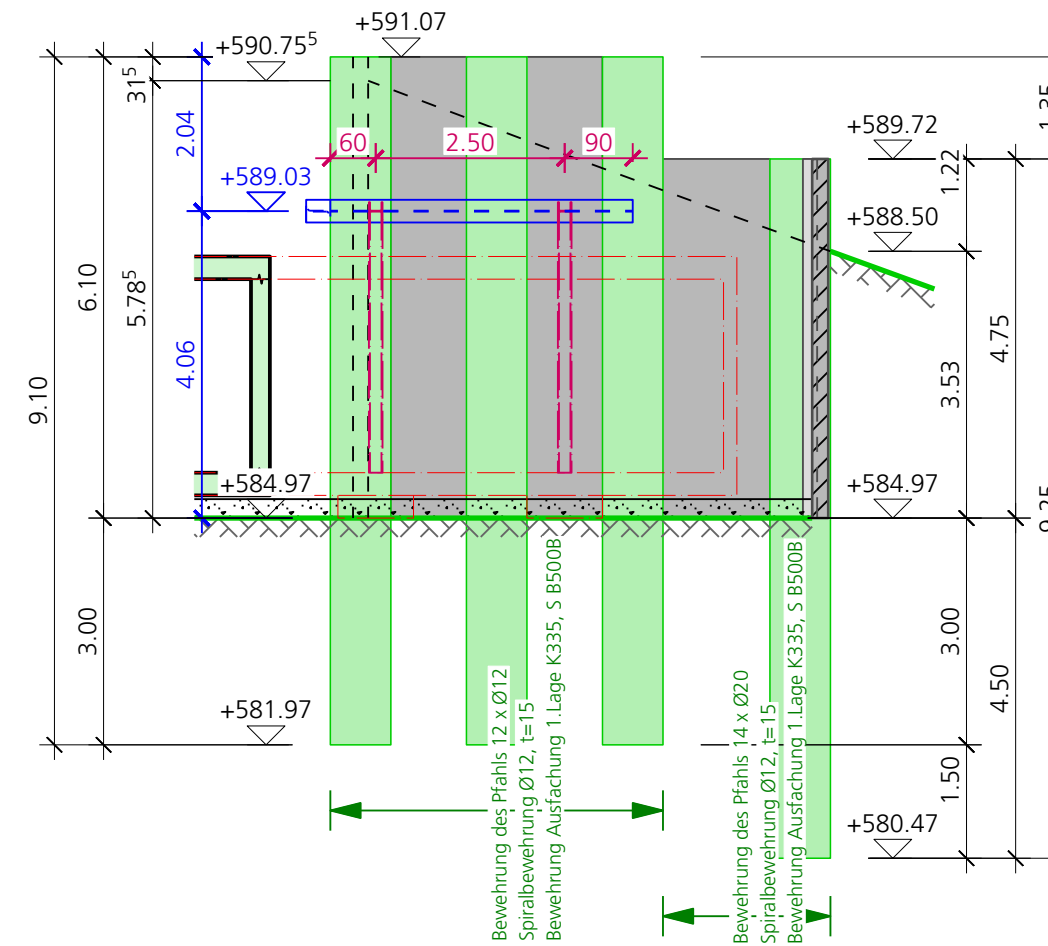

Ansicht W10, 1:100

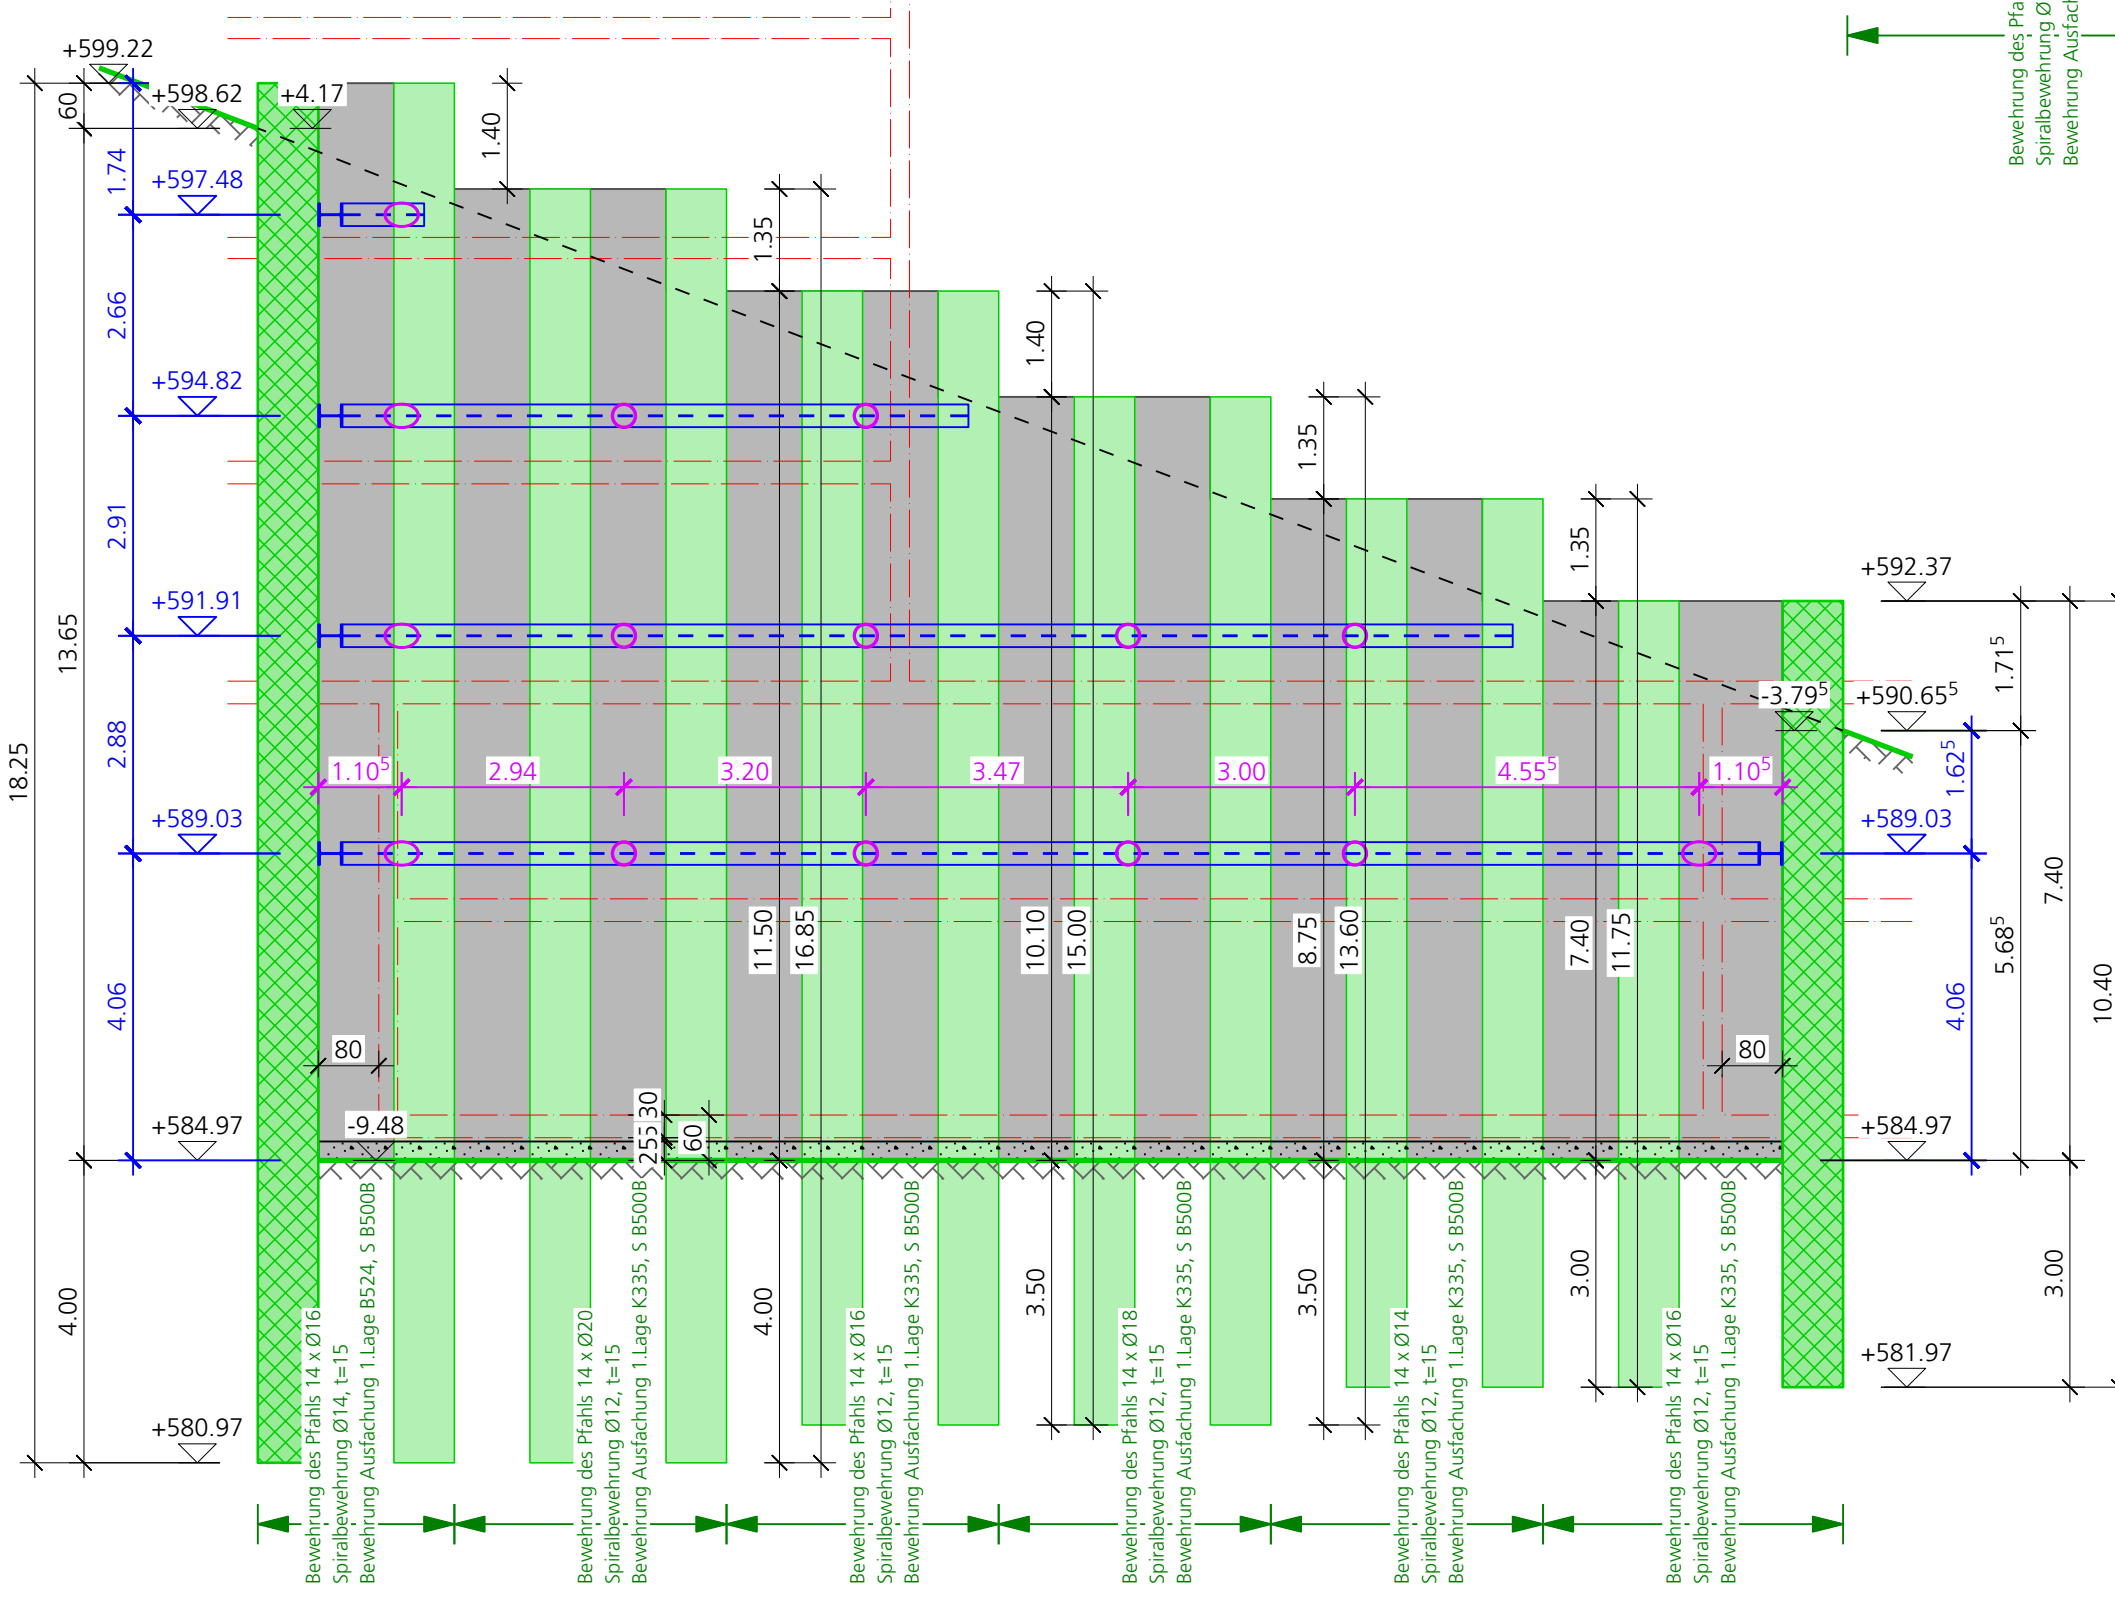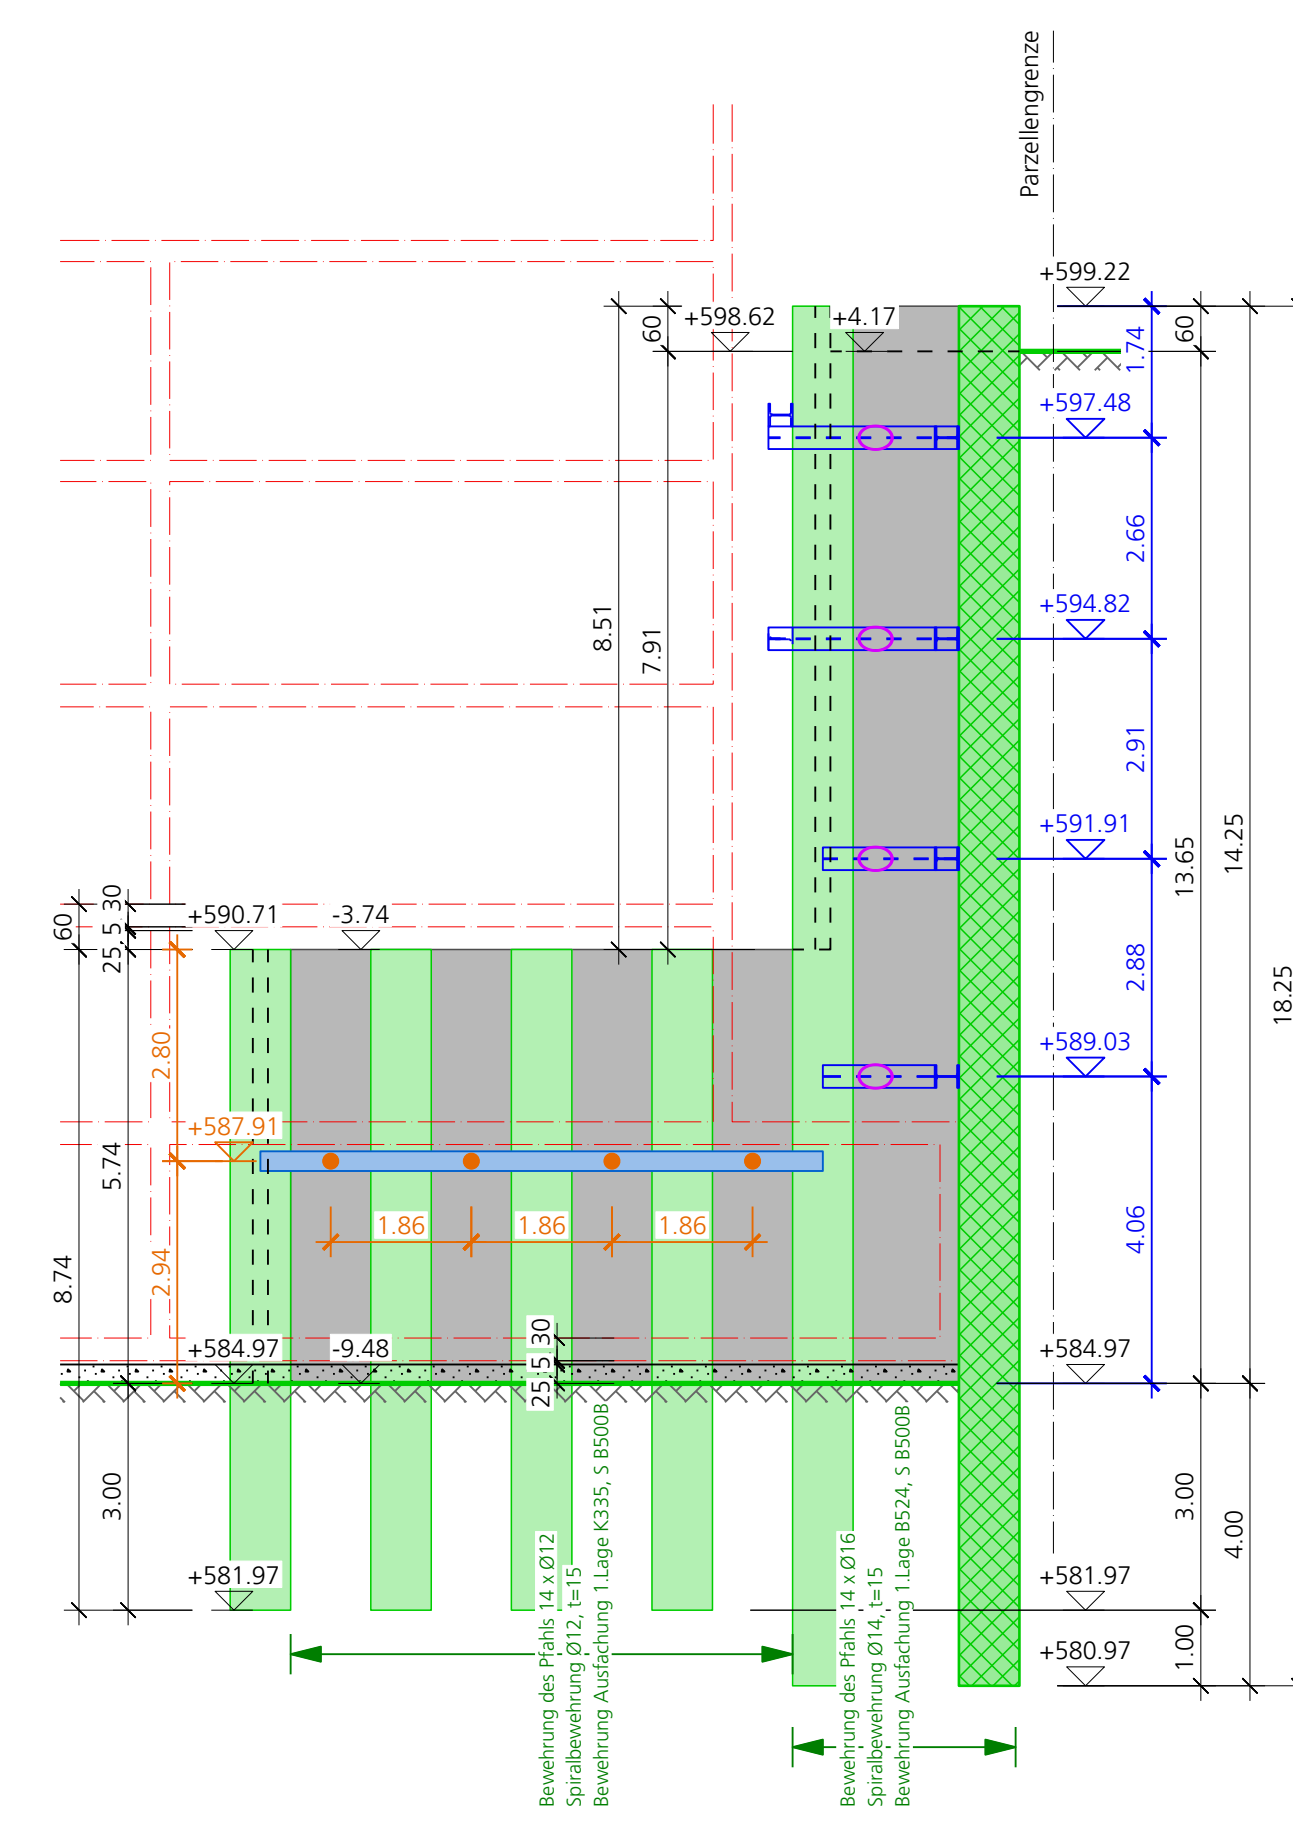

Ansicht W11, 1:100

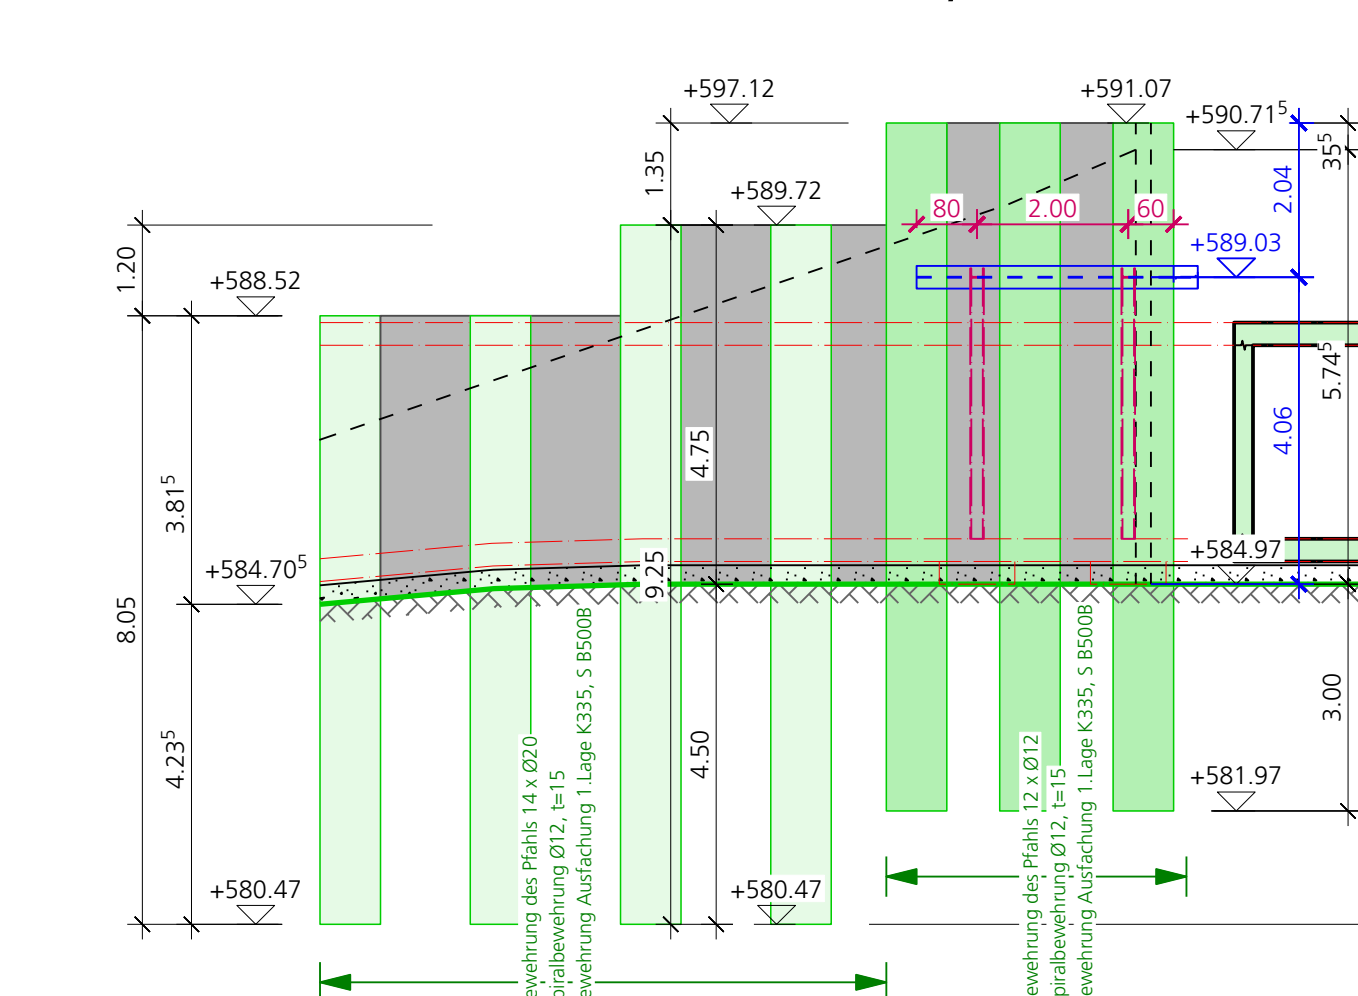

Beton und Überdeckungen		NPK	Festigkeit	Exposition	Größtkorn	Bewehrungsüberdeckung	
						Bewehrungsart	Stanzweite
☒ Wanderdurchbruch	C	C 12/15	X0	D32	32	20 mm / 40 mm	50 mm
☒ Bodenplatte	C	C 30/37	X0	D32	32	20 mm / 40 mm	50 mm
☒ Untergründig	C	C 30/37	X0	D32	32	20 mm / 40 mm	50 mm
☒ Wand Innerebereich	...	C 25/30	X0	D32	32	20 mm / 20 mm	30 mm
☒ Wand Außerebereich	...	X0	X25/30	D32	32	20 mm / 20 mm	30 mm
☒ Decke Ausschreib.	C	C 30/37	X0	D32	32	40 mm / 20 mm	50 mm
☒ Decke Ausschreib. (Sichtbeton)				D16	16	40 mm / 20 mm	50 mm
☒ Stütze						 f.....	
☒ Die Nachbehandlung des Betons ist mit dem Ingenieur abzusprechen							
						Bewehrungsüberdeckung	
						Generell	
						- im Innerebereich 20mm	
						- gegen außen: dem Betondeckungsgrad 40mm	
Bewehrungsstahl	☐ B500	☐ B500B	☐ B450C	☐ B500C			
Spannstahl	☐ Y1850	☐ -					

☒ Die Nachbehandlung des Betons ist mit dem Ingenieur abzusprechen		Bewehrungsüberdeckung Generell - im Innenbereich 20mm - gegen aussen (bewehrt, andersseits) 40mm
Bewehrungsstahl Spannstahl	☐ B500A ☐ Y1860 ☒ B500B ☐ -- ☐ B450C ☐ B500C	

Mauerwerk

- Alle gezeichneten Wände sind Tragwände.
- Mauerwerke nach StA 266.
- Horizontale und schräge Schlitzte sind **nicht** zulässig.
- Sämtliche Stossfugen müssen mit Mörtel ausgefüllt sein.
- Auf sämtliches tragendes Material ist eine Lage 0,2 mm Plastikfolie zu verlegen.
- Bei Lagern ist ein Zementlattestrich erforderlich.

 MB
  MK
  MC
  --

 Zentrier-Lager: Typ:
  Limitglitt-Lager: Typ:

 Gleit-Lager: Typ:
  -- Typ:

Obenstehende Wände
- Alle gezeichneten Wände sind Tragwände.

 Mauerwerk Betonwand

Bauherr :	Noviva AG, Marco Bertolini, Hobelwerkweg 31, 8404 Winterthur
-----------	--

Objekt : Neubau Wohnsiedlung, Hühnerbühlrain, Bolligen
Aushub Ansichten

- Mind. 24 Std. vor dem Betonieren ist der Ingenieur zur Abnahme der Bewehrung aufzubieten. - Einlagen und zusätzliche Aussparungen sind mit dem Ingenieur abzuklären.	zug. Plan	Nr.	--
	Bewehrungsliste	Nr.	--
	Mattenliste	Nr.	--

- Sämtliche Masse sind vom Unternehmer zu kontrollieren.		Stückliste	Nr.	--
$\pm 0,00 = 594,45 \text{ m ü M.}$	Nutzlast		Gleitlagerliste	Nr.
		kN/m ²		--

± 0.00 = 354.43 m.ü.M.	Nutzlast	--	KW/m	EBEA-Liste	Nr.	--
Empfänger:			Abgabe Datum:			

Empfänger:	Regelungsbereich
Bauprojekt	

Index	Datum	Änderungen	gez.	gepr.	gen.	Biberist	geprüft:	genehmigt:
-------	-------	------------	------	-------	------	----------	----------	------------

...	...	...	...	...	16.01.2026	lfr	the
...	...	...	...	...	gezeichnet: mfr	Plan Nr.	
...	...	...	...	...	Grösse: 105 x 90	1.48.42	01

--	--	--	--	--	--	Rolle Nr.: --
--	--	--	--	--	--	KIDarkWalden\NAB-K Neuba. Siedlung, Hohenbergstr.31 Eigene Pläne\KID_Archivplan_23

www.bsb-partner.ch
Basel Tel. 061 264 19 20 Grenchen Tel. 032 654 59 30

Bern	Tel. 031 978 00 78	Langnau i.E.	Tel. 034 420 16 20	
Biberist	Tel. 032 671 22 22	Oensingen	Tel. 062 388 38 38	B5B + Partner
Burgdorf	Tel. 034 420 16 20	Solothurn	Tel. 032 671 22 22	Ingenieure und Planer
