




Schnitt A-A, 1:100

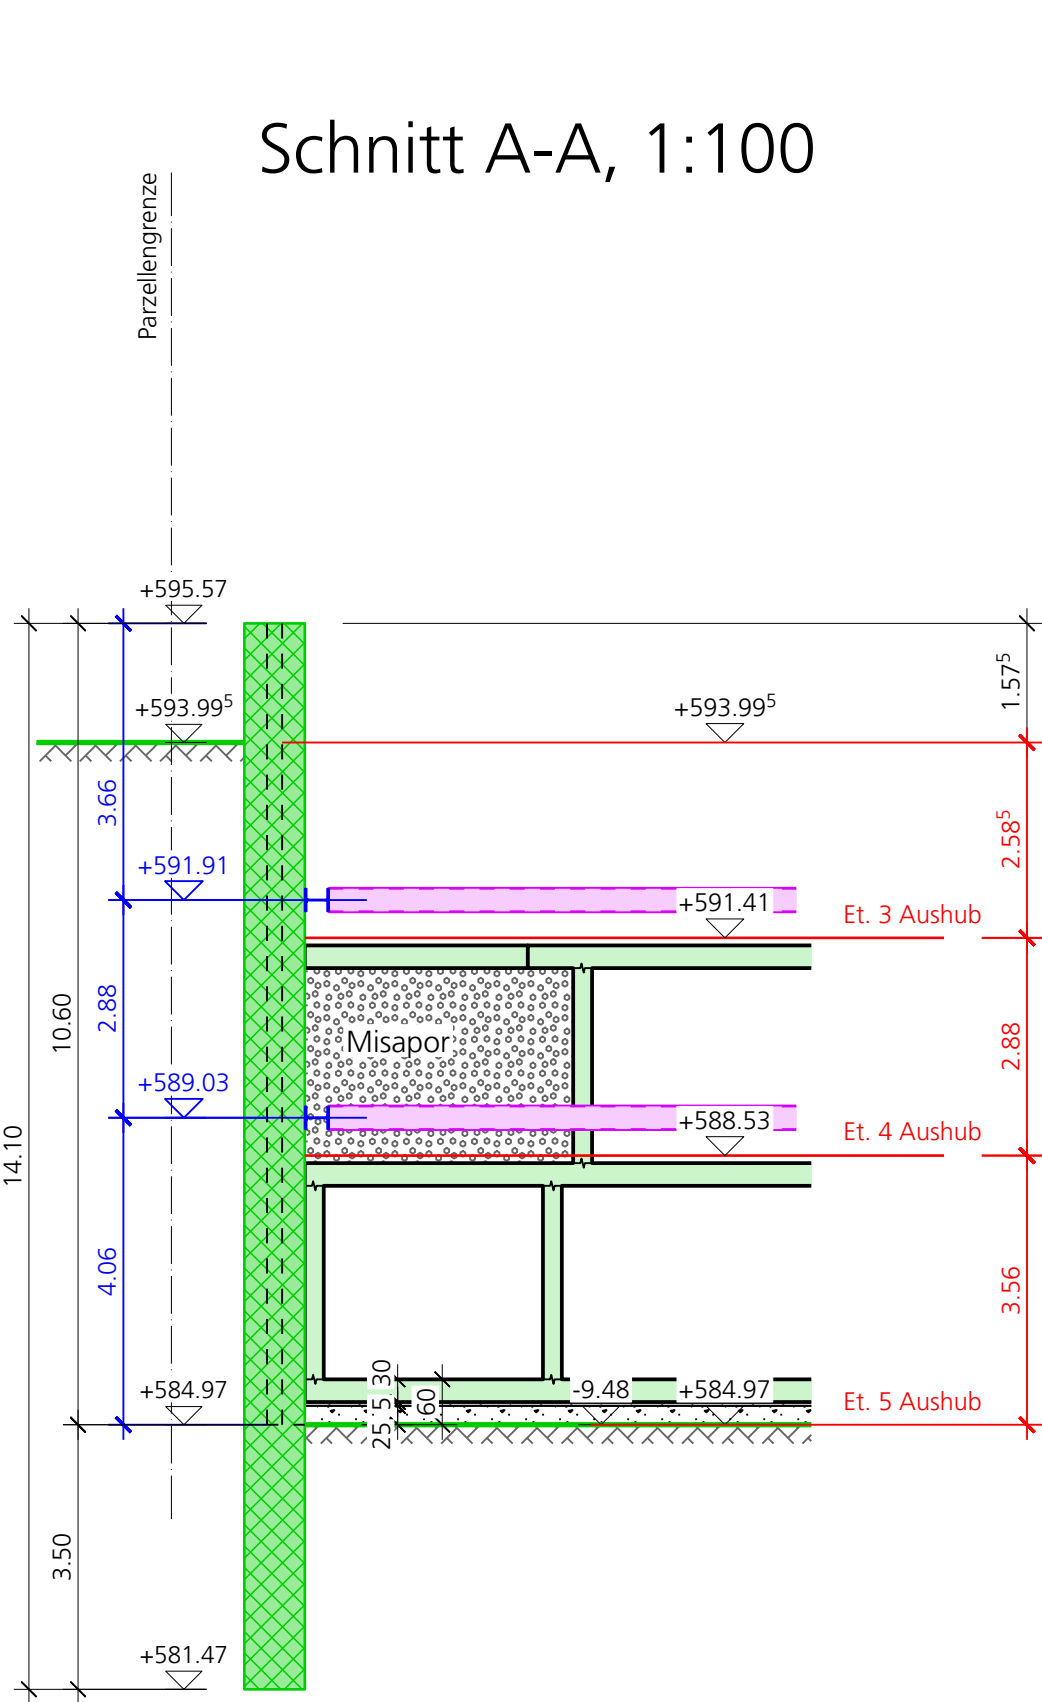


Schnitt B-B, 1:100

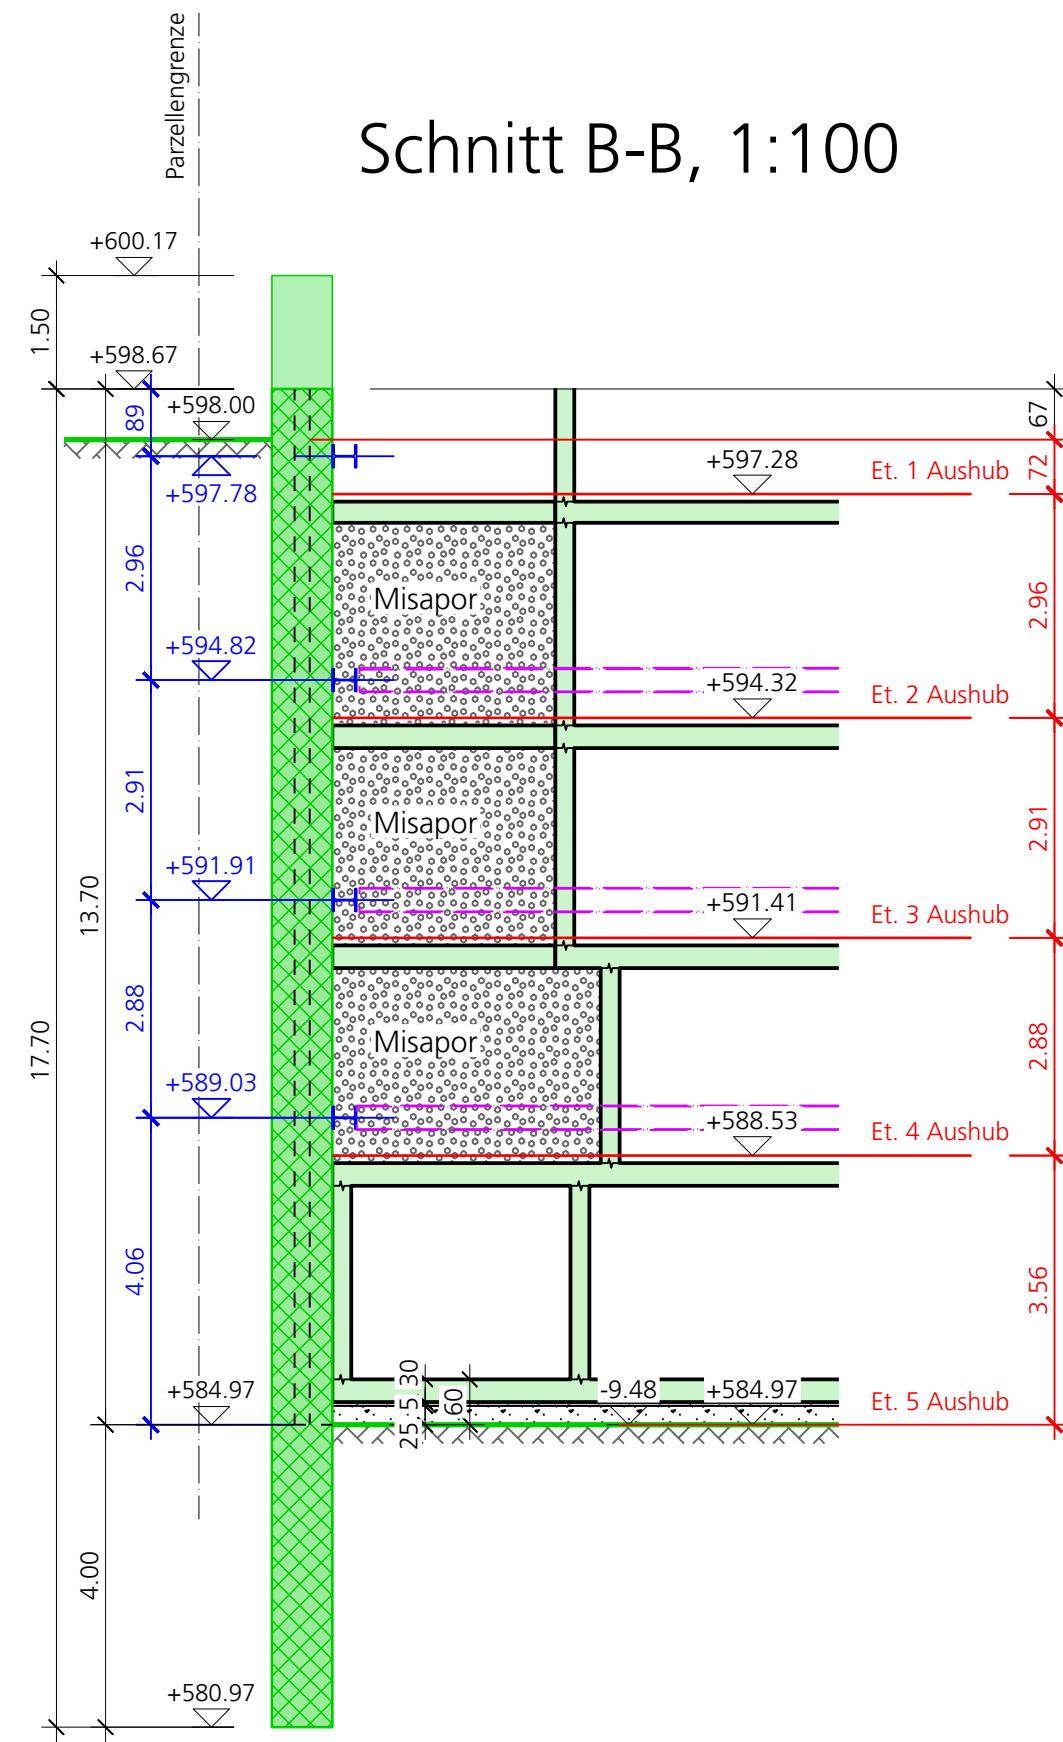


Schnitt C-C, 1:100

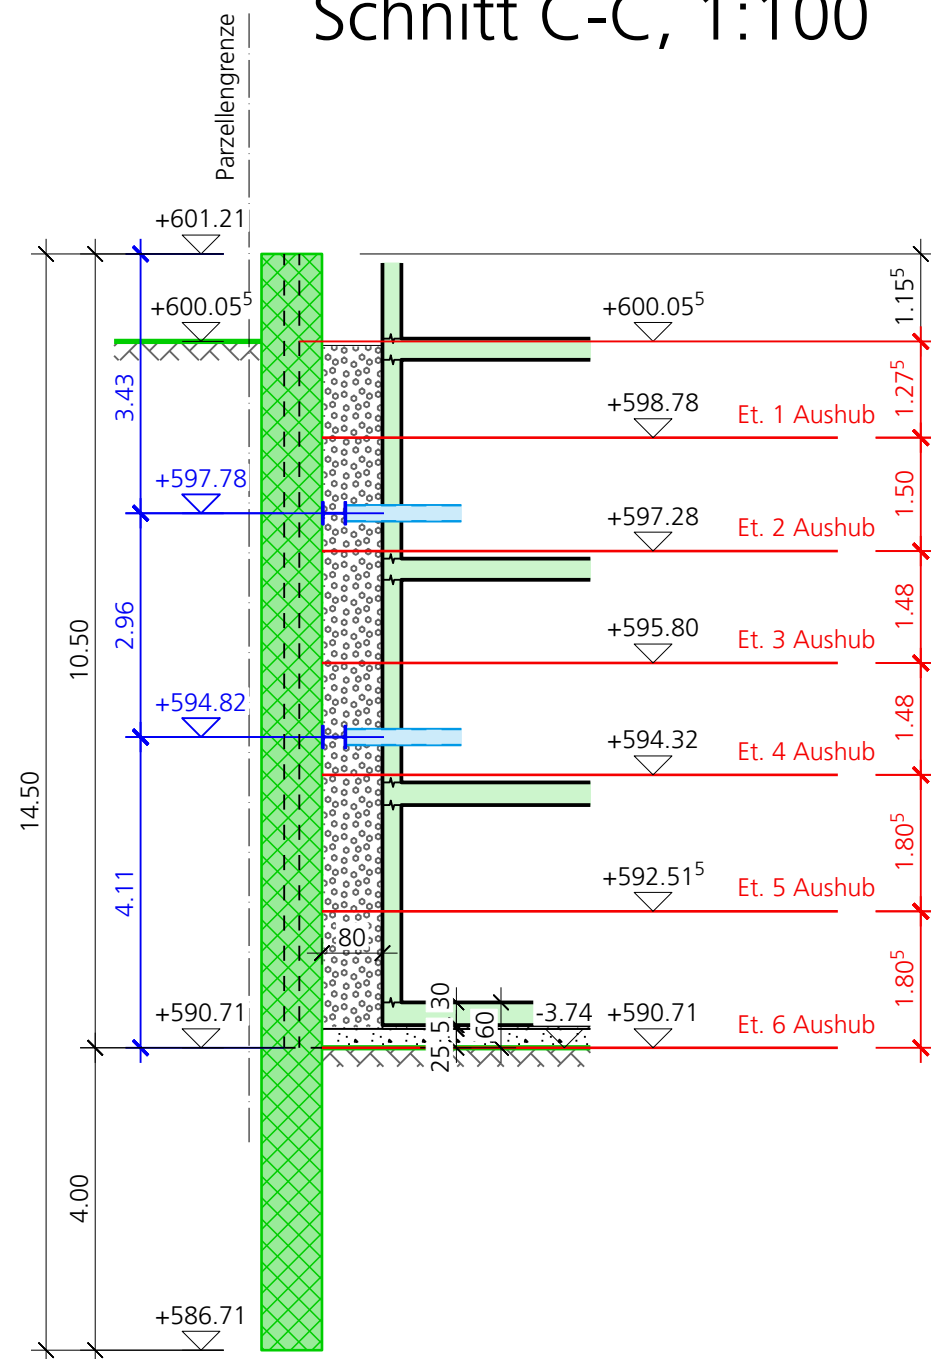


Schnitt D-D, 1:100

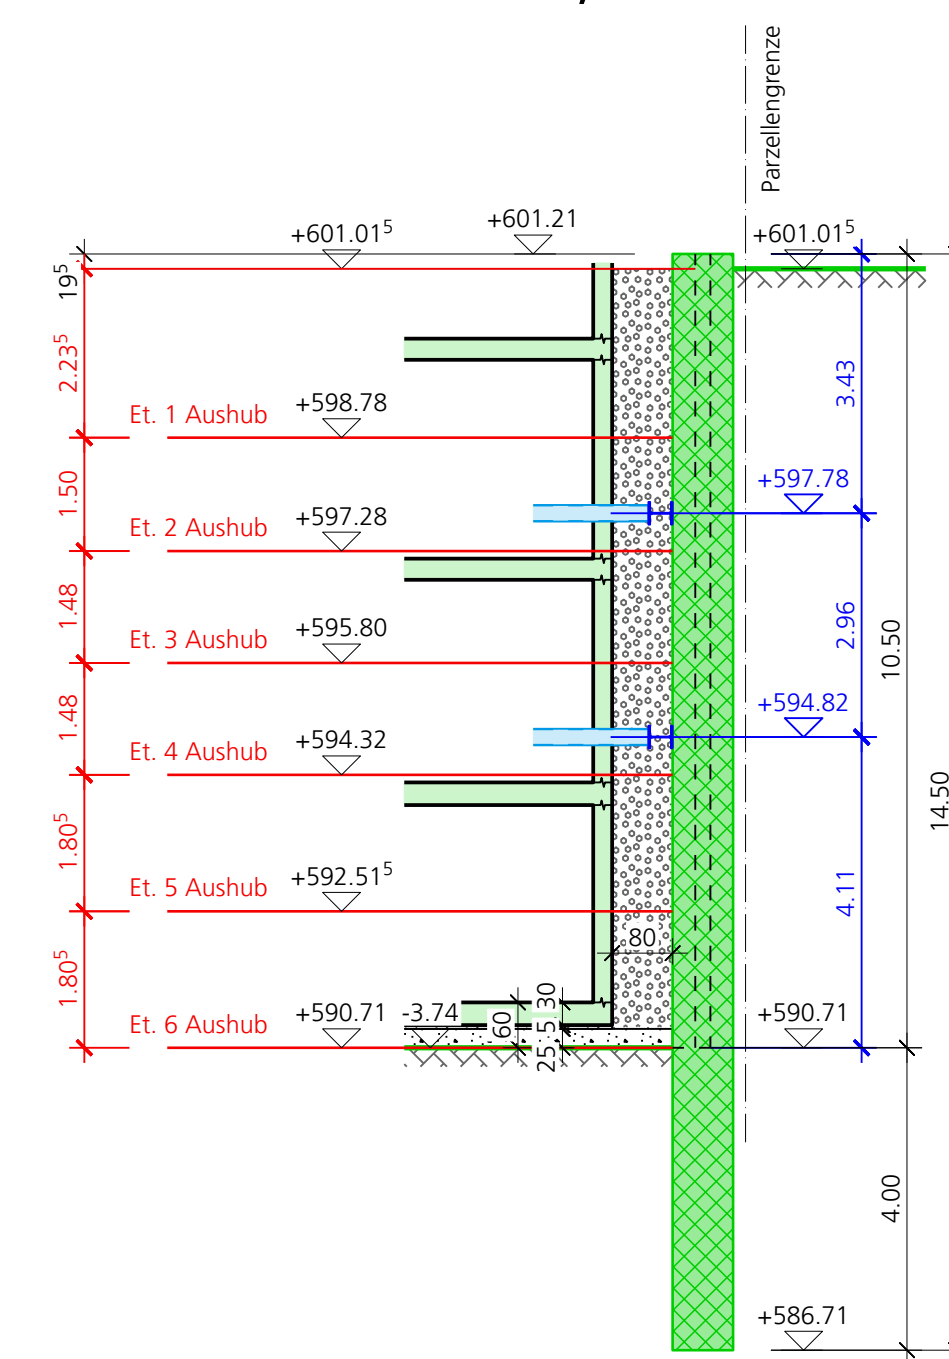


Schnitt E-E, 1:100

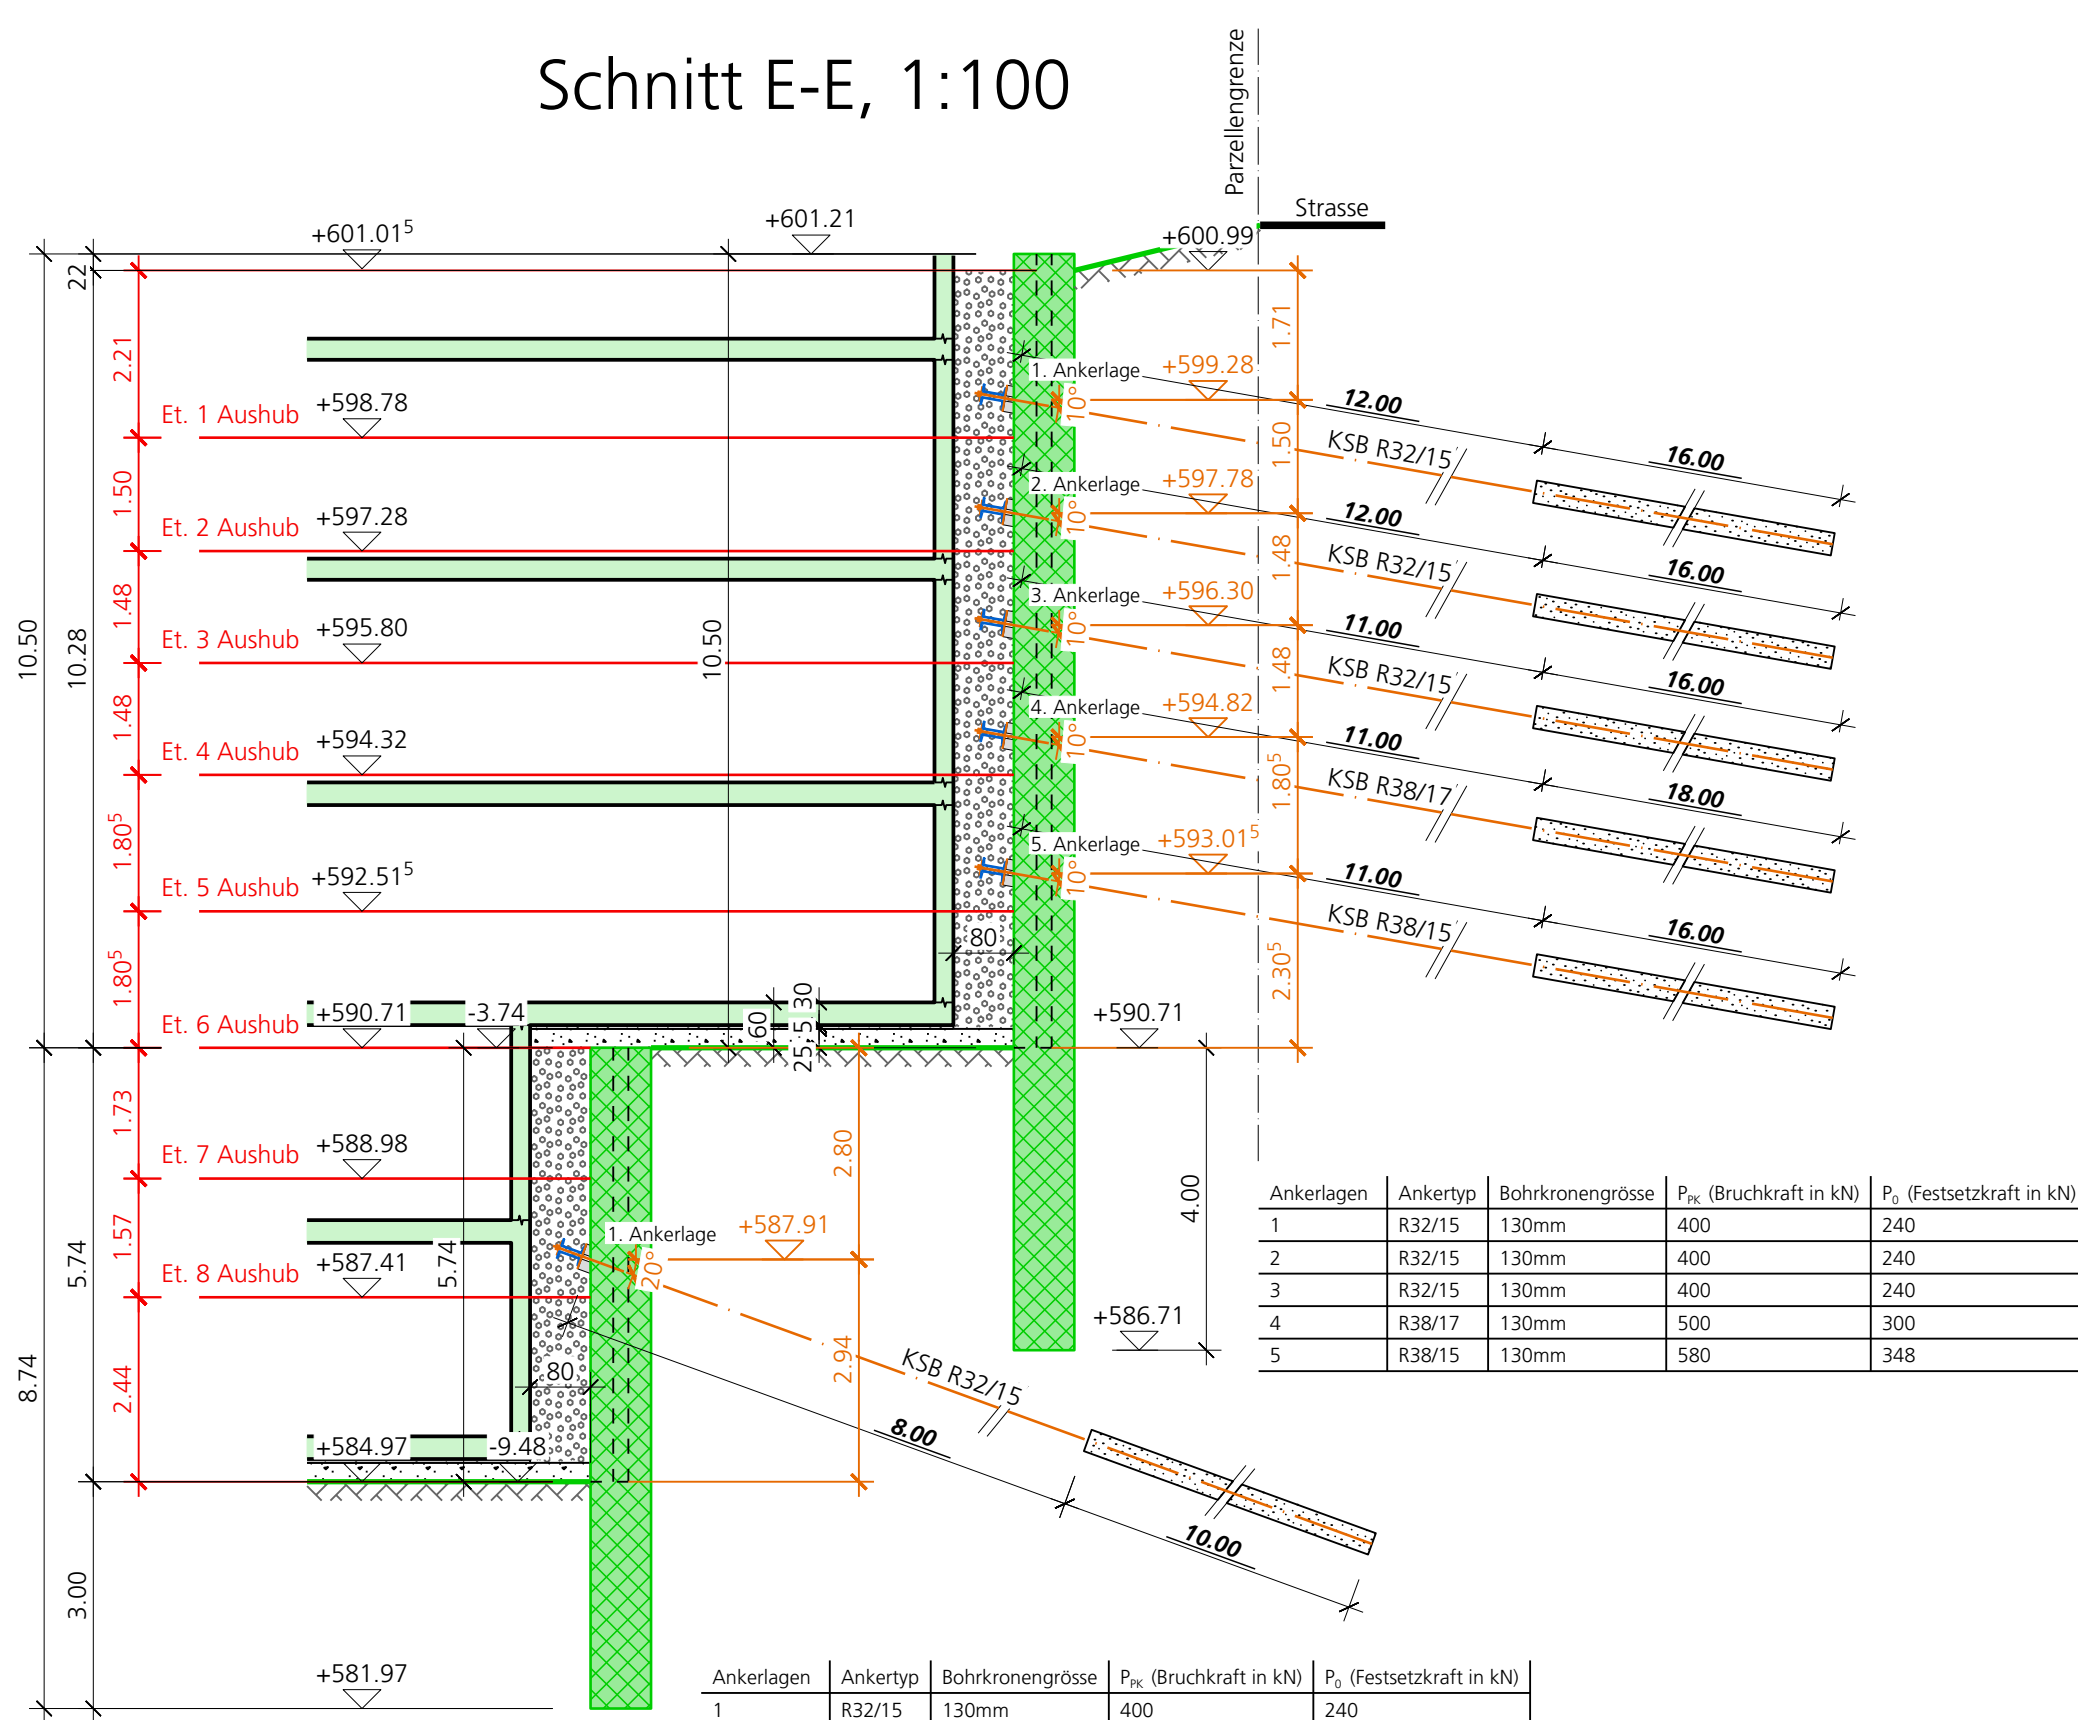


Schnitt F-F, 1:100

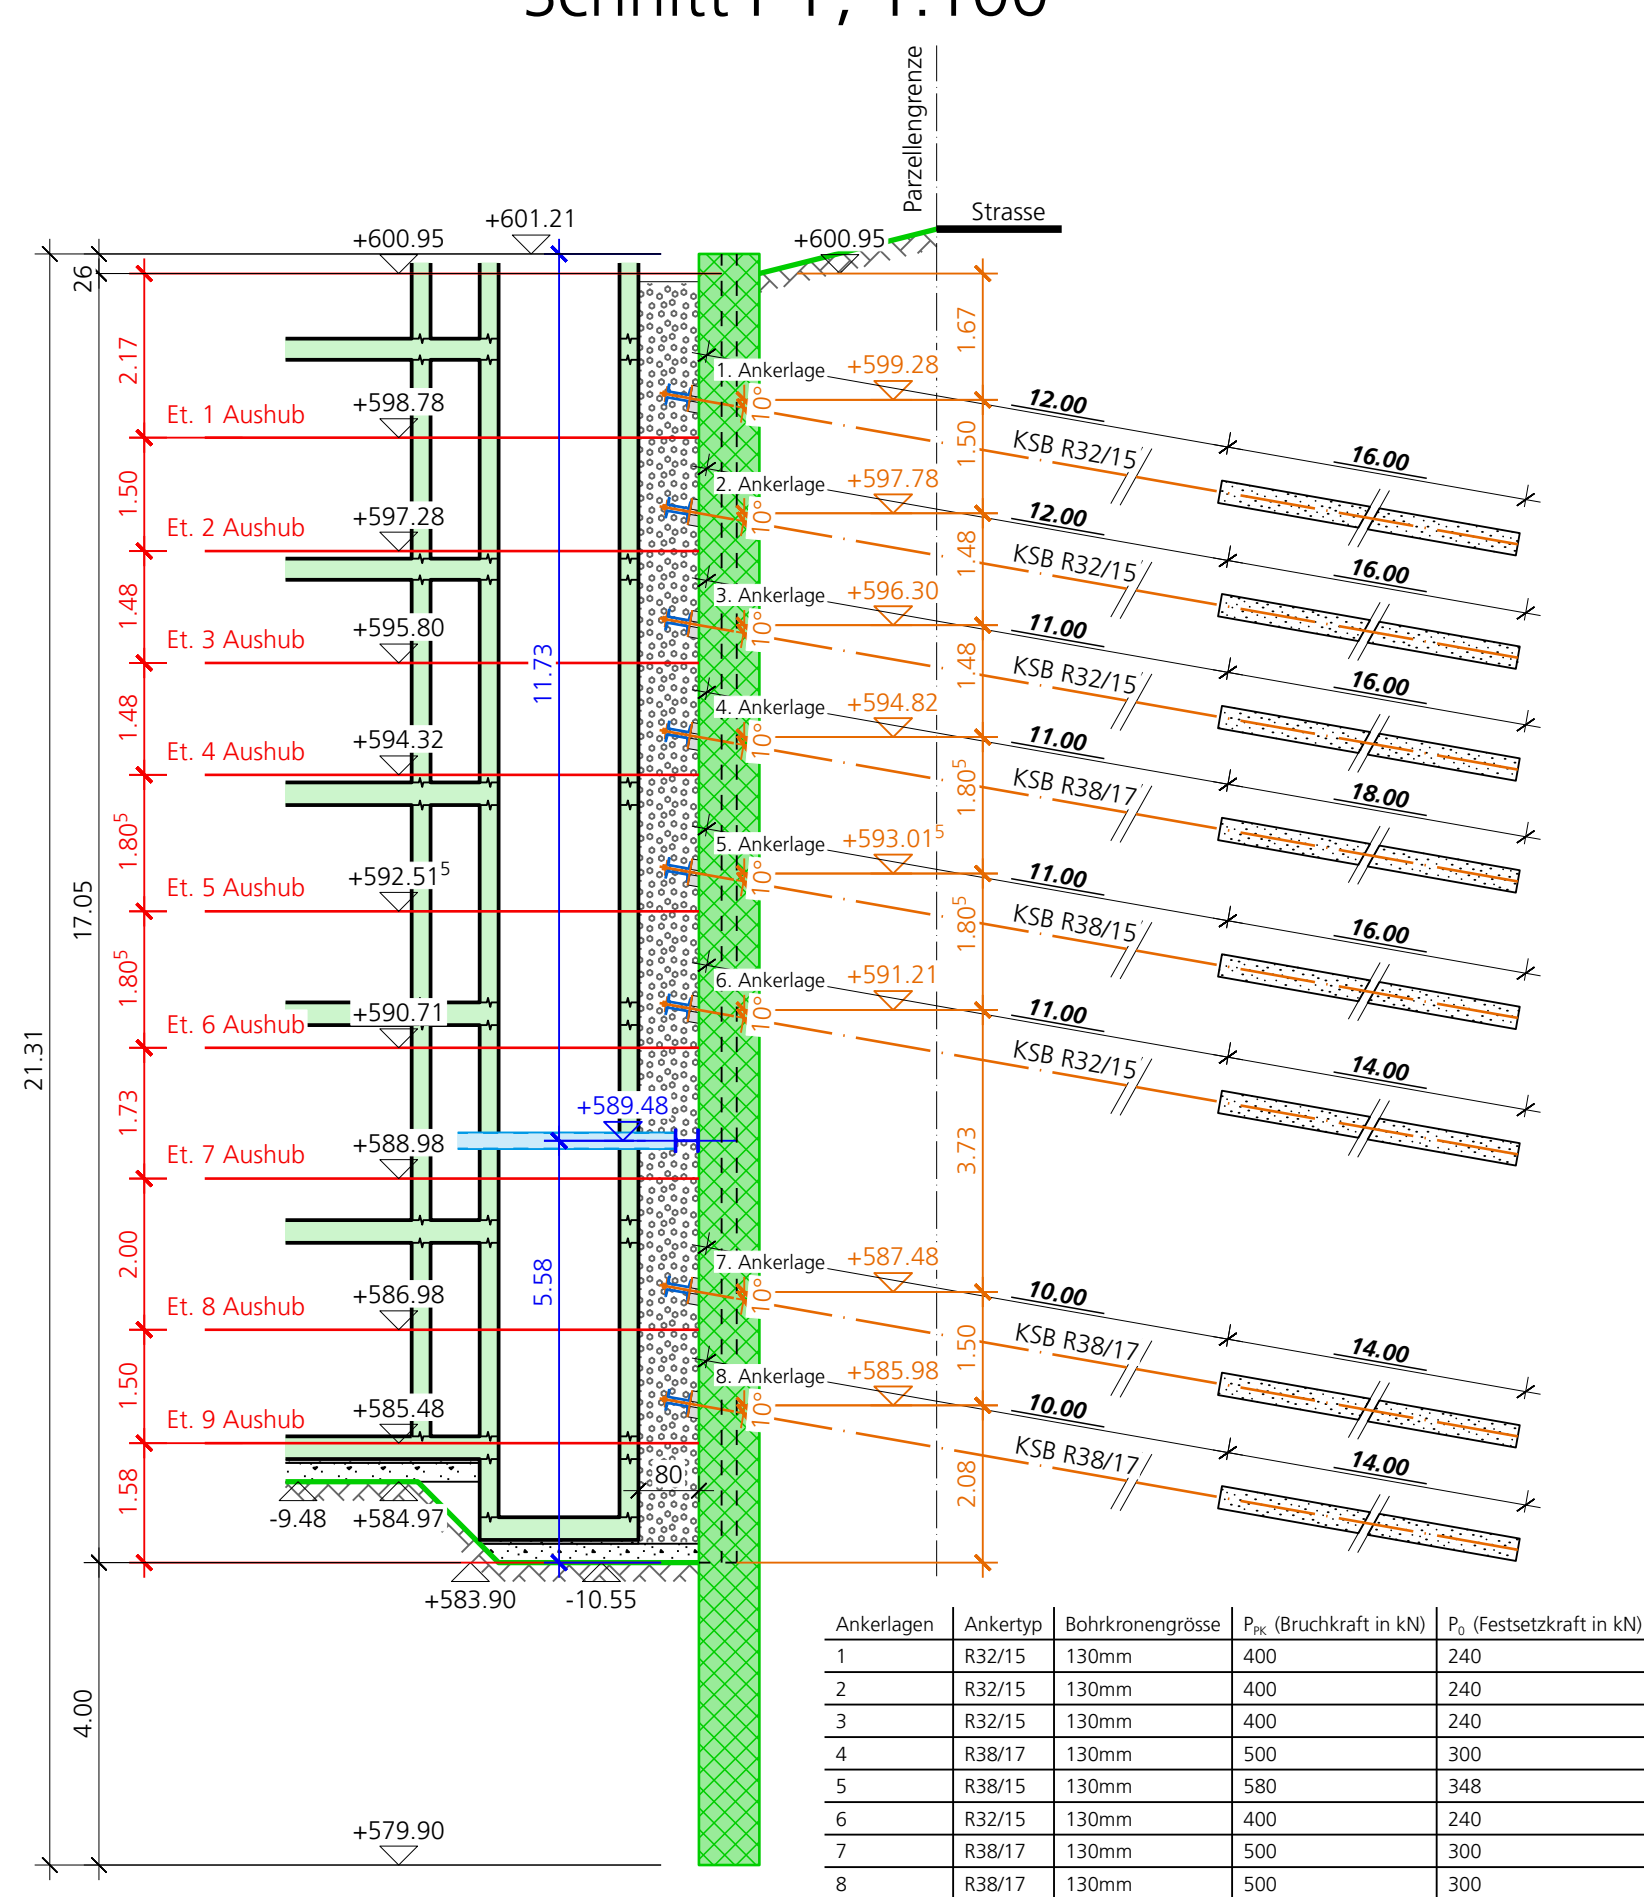


Schnitt G-G, 1:100

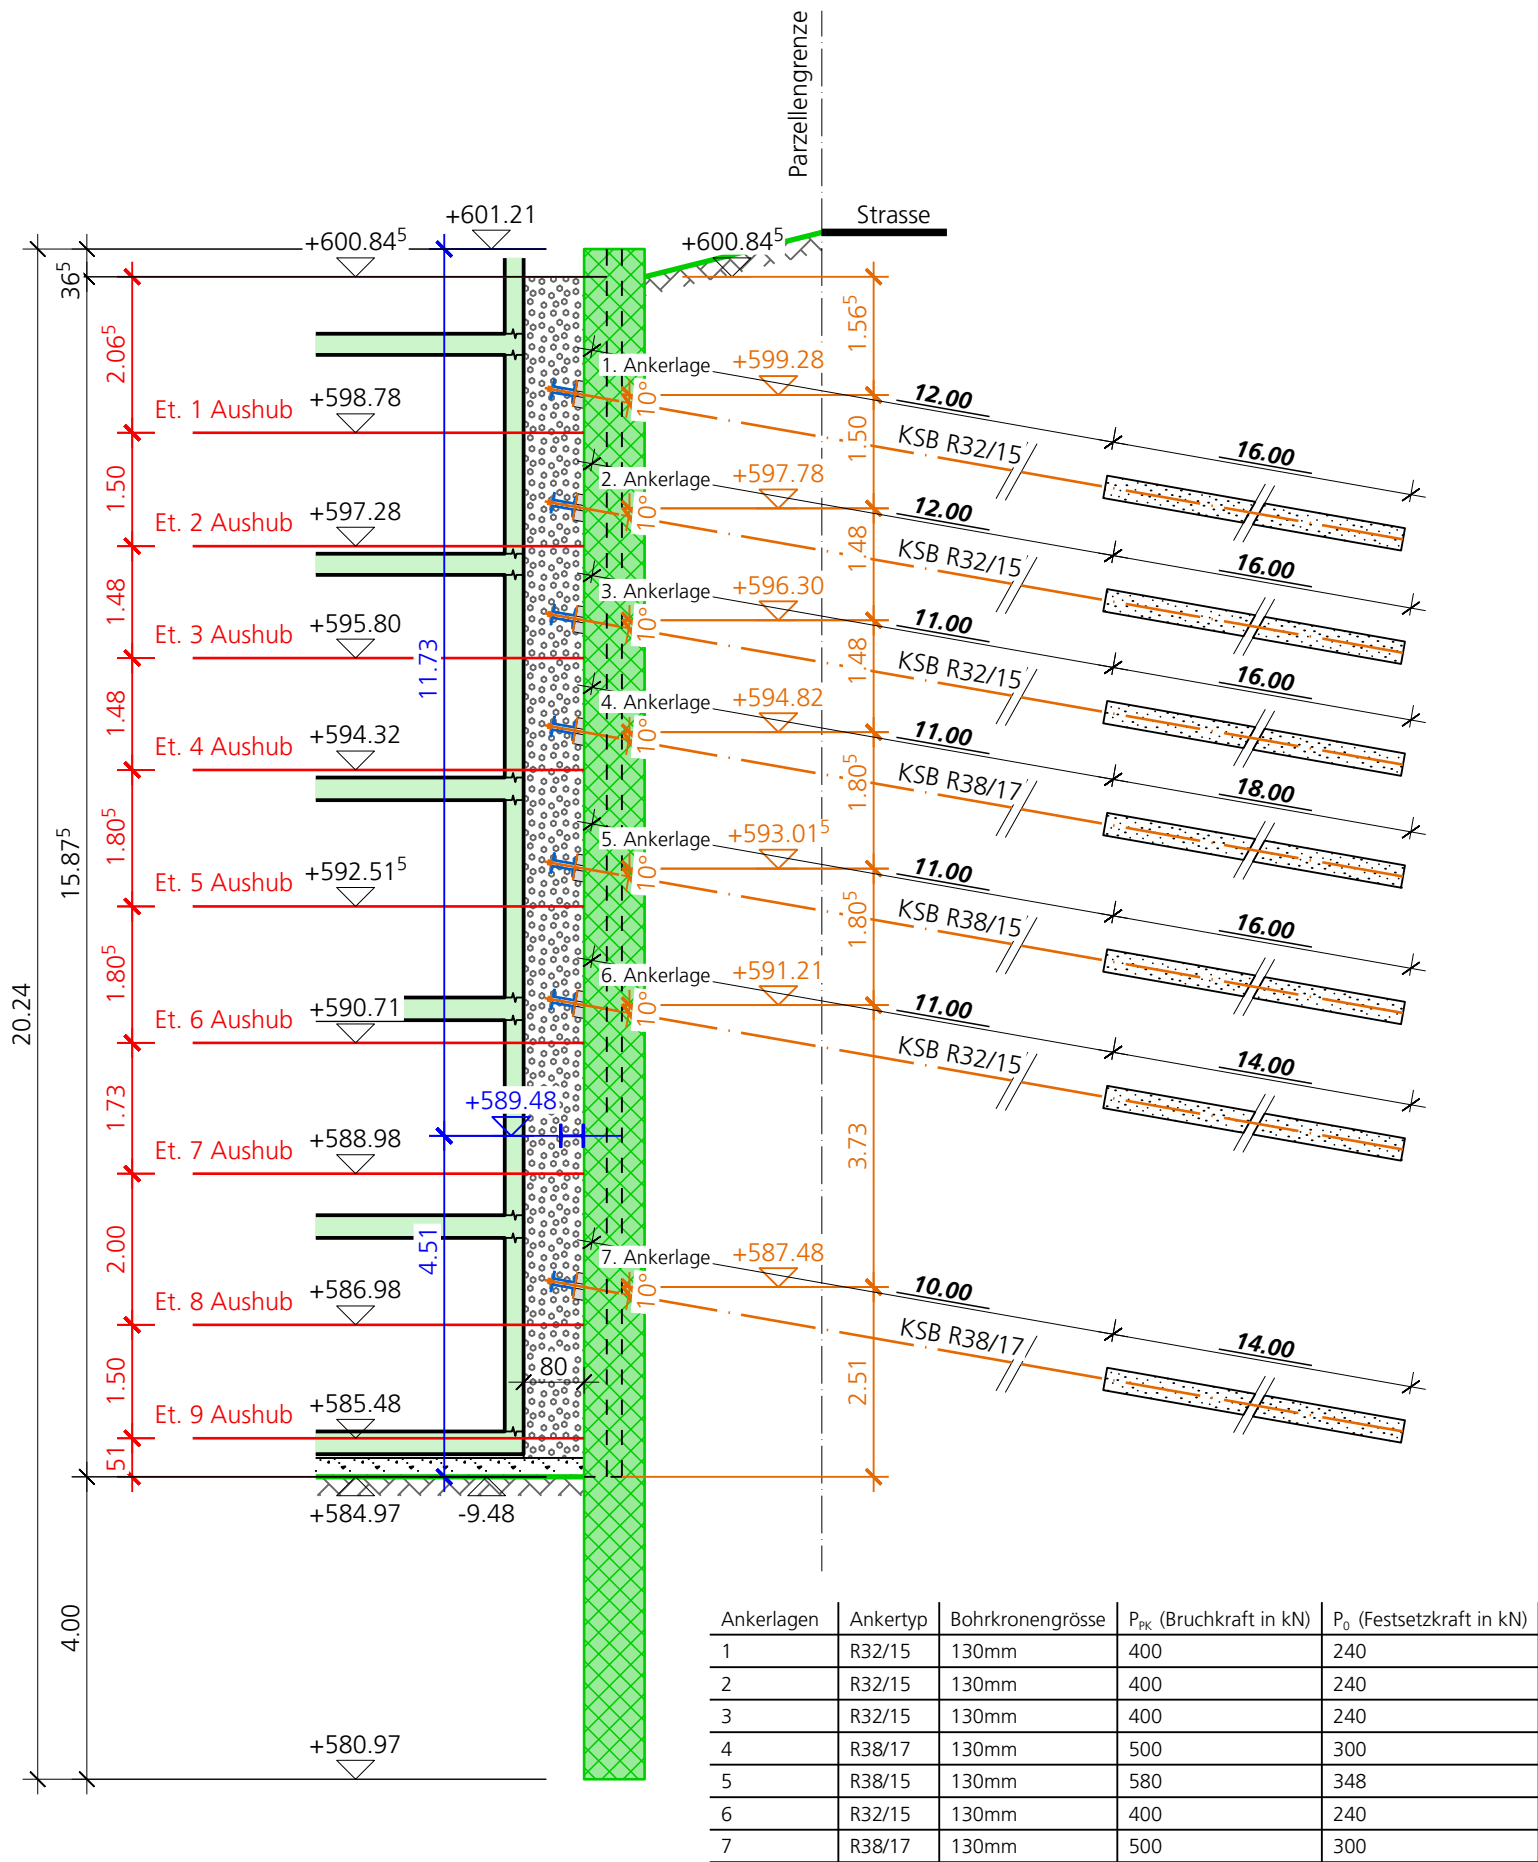


Schnitt H-H, 1:100

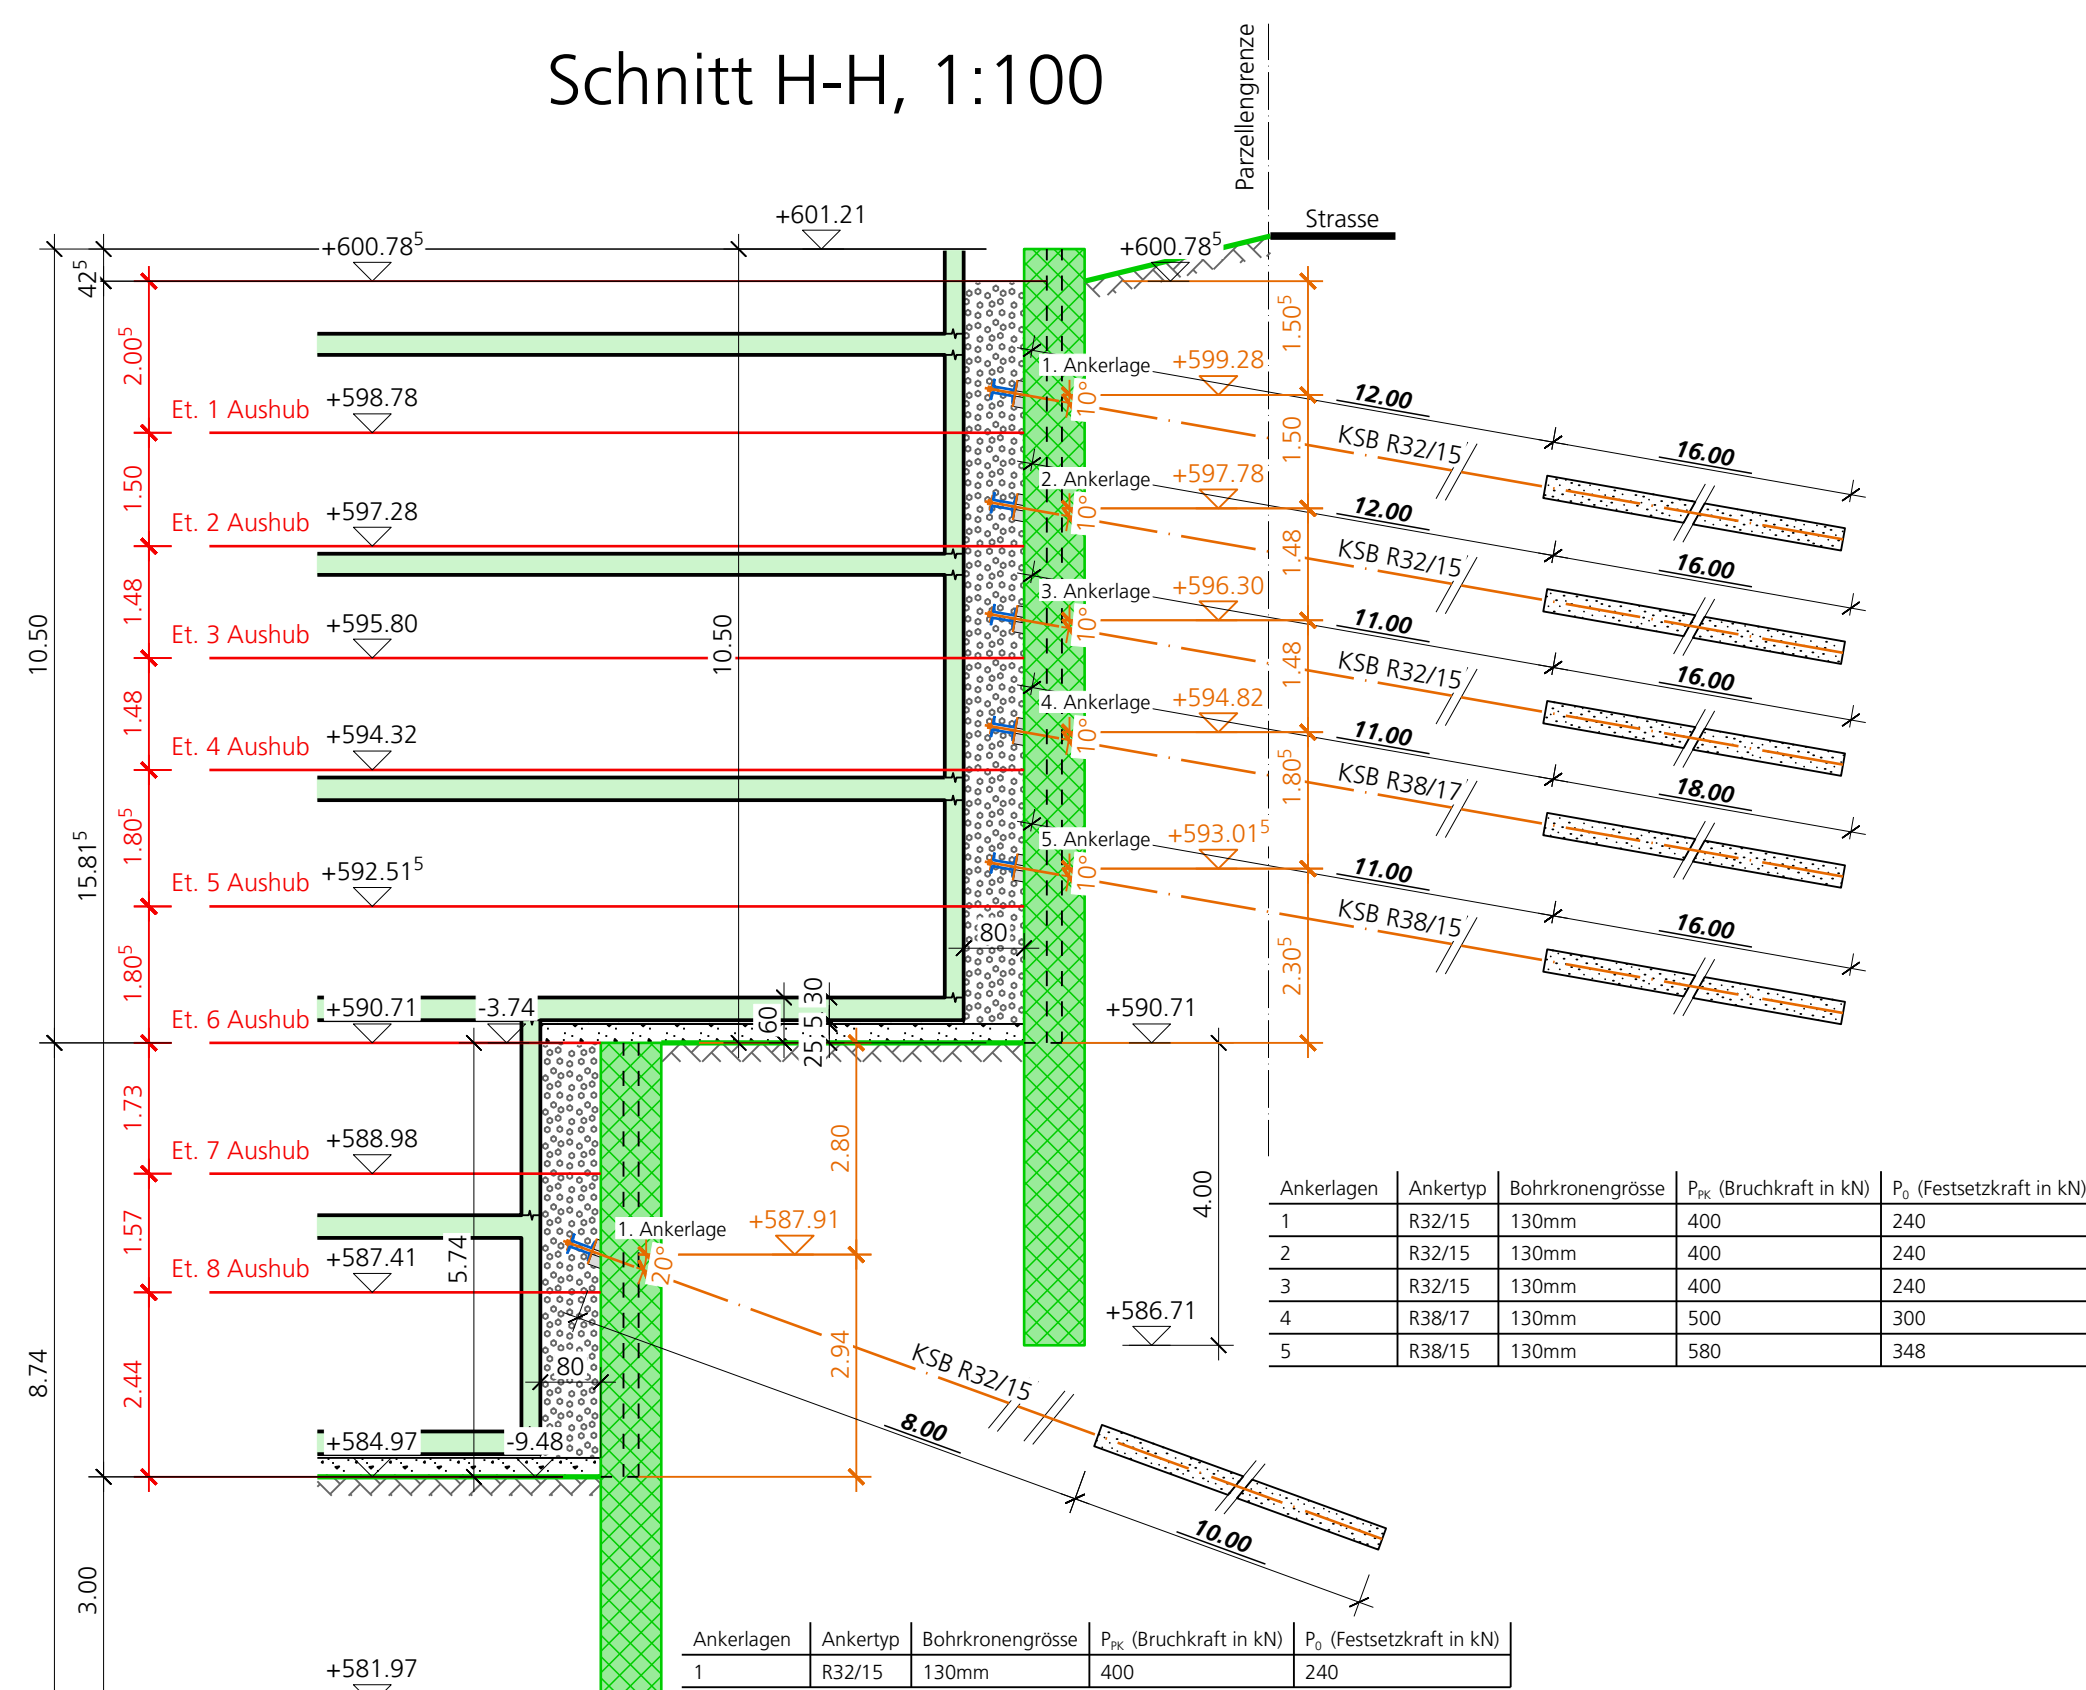


Schnitt I-I, 1:100

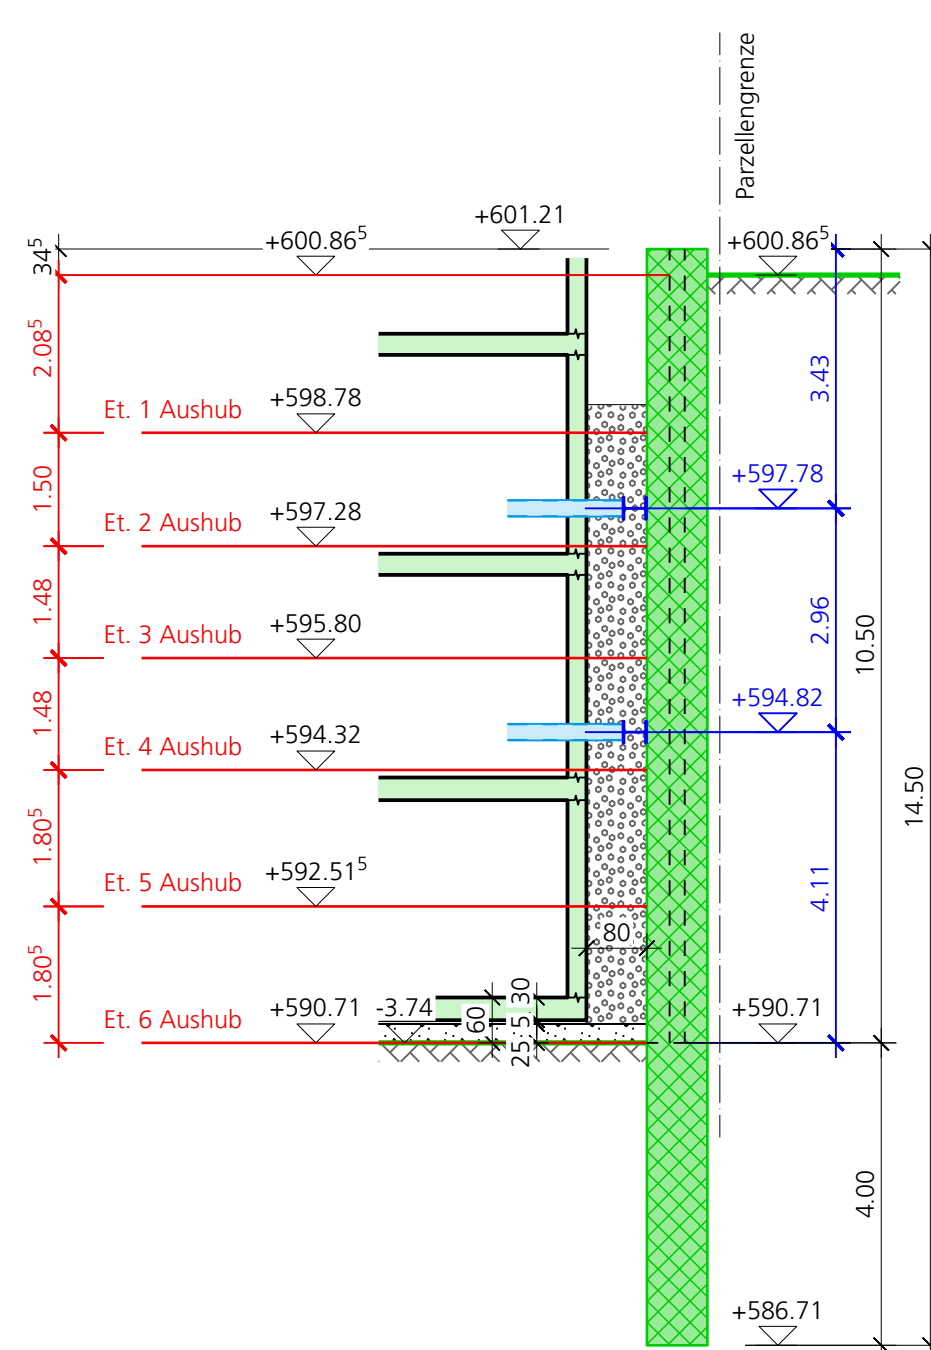


Schnitt J-J, 1:100

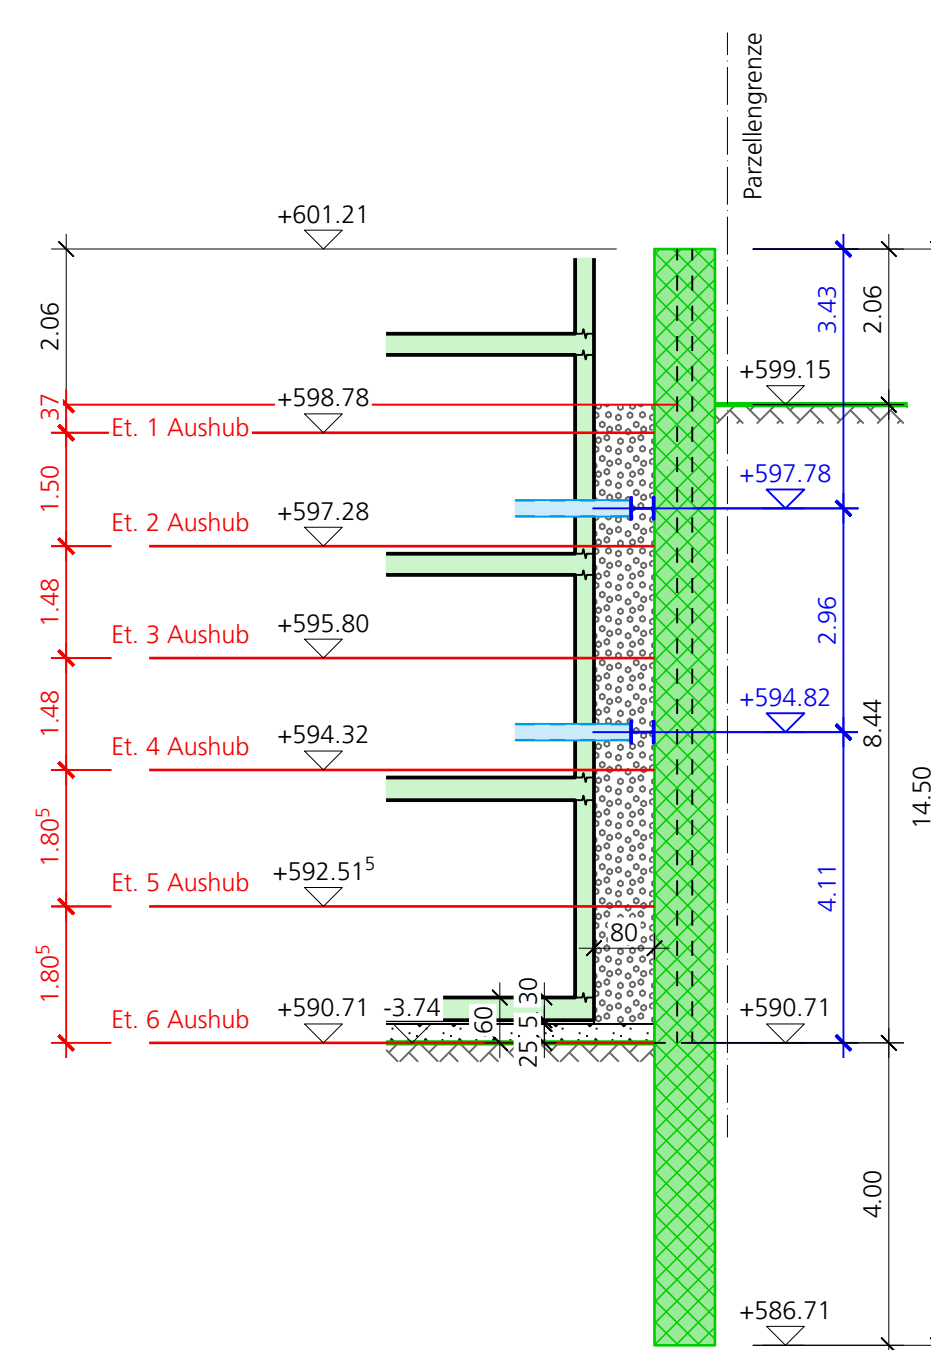


Schnitt K-K, 1:100

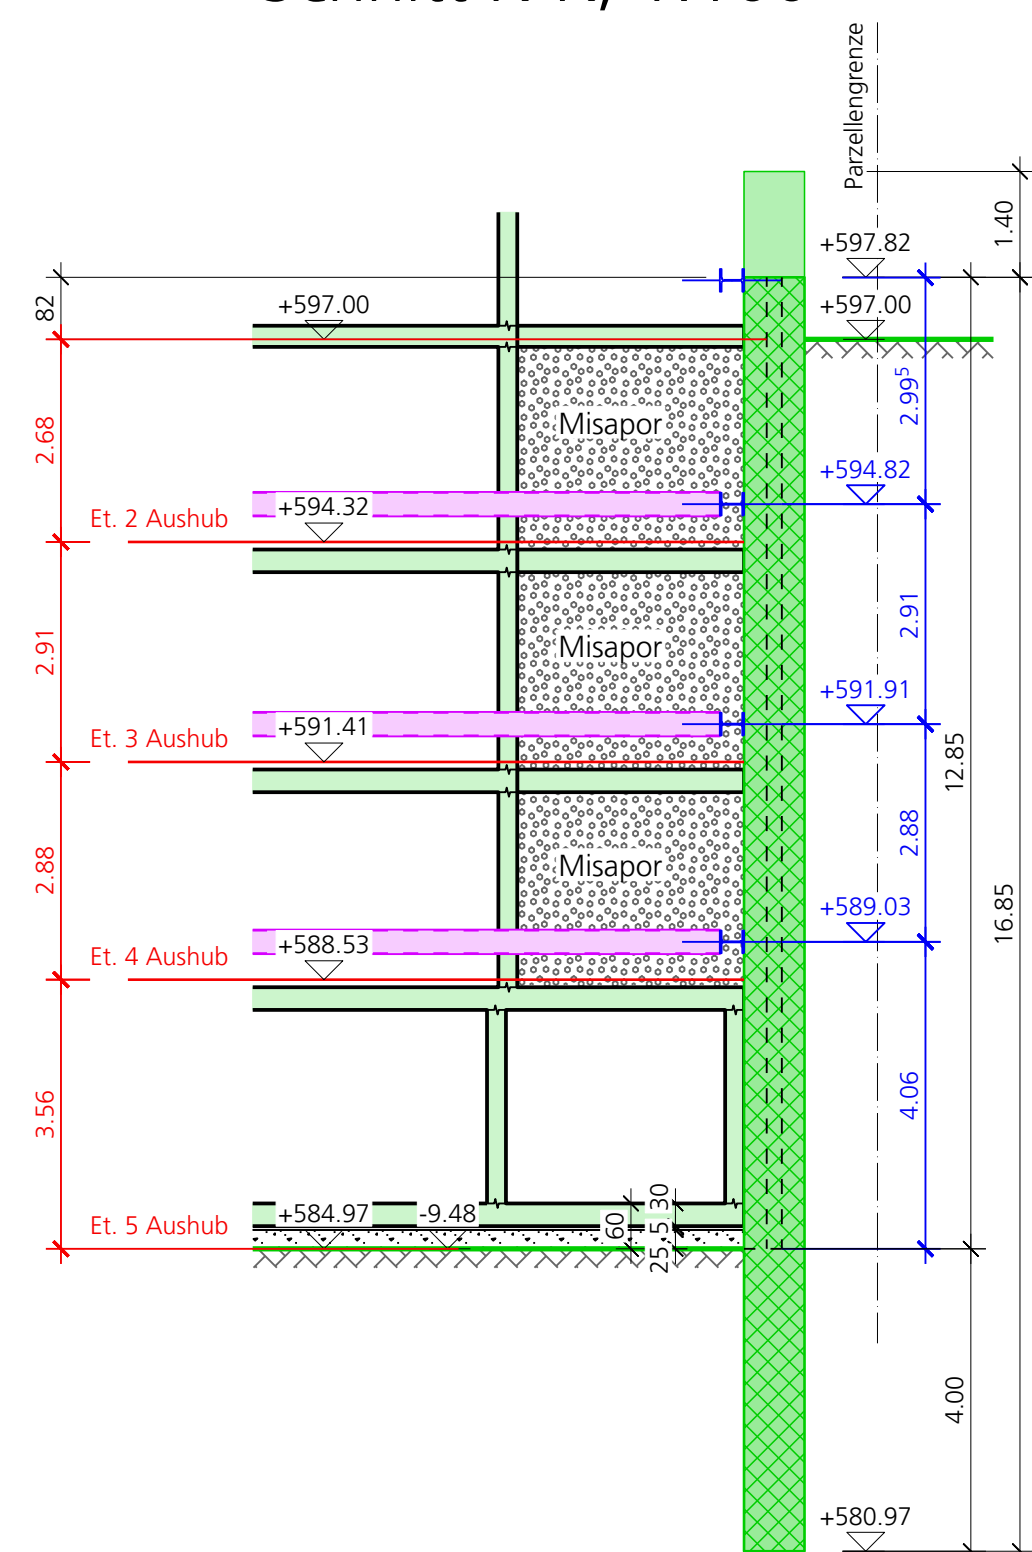

Schnitt M-M, 1:100

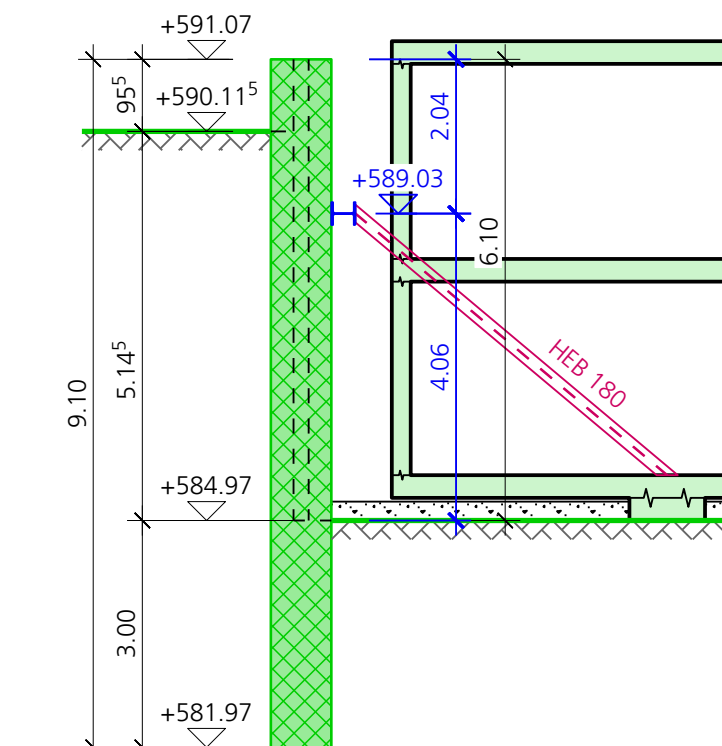

Schnitt L-L, 1:100

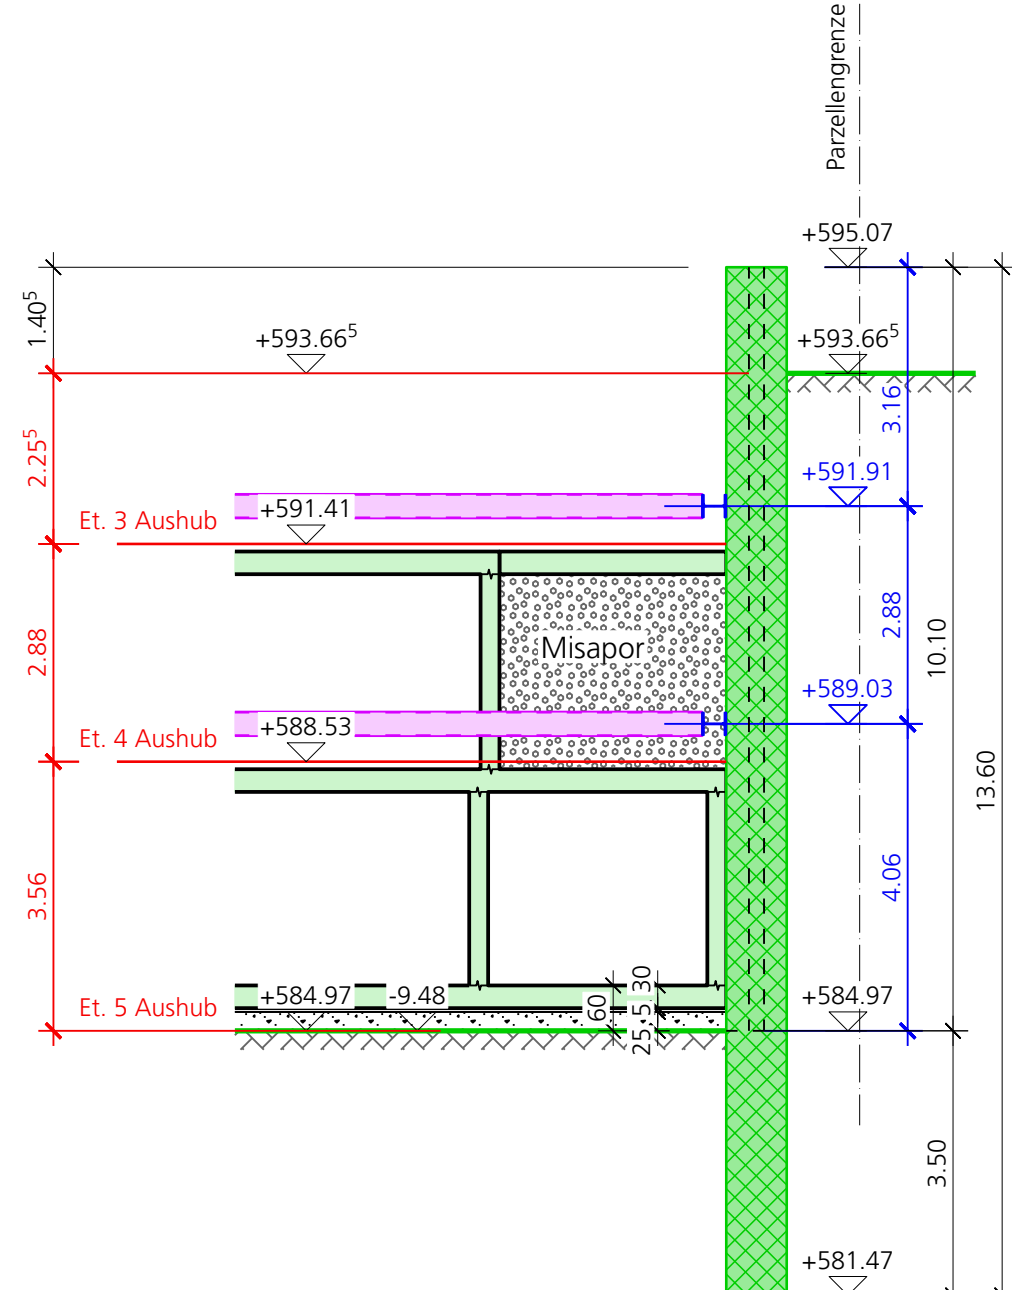

Beton und Überdeckungen

NPK	Festigkeit	Exposition	Grösst Korn	Bewehrungsüberdeckung
■ Unterlagsbeton	C 12/15	X0	D _{max} 32	Spannstahl
■ Bodenplatte	C 30/37	XC4	D _{max} 32	Spannstahl
□ Wand erdbündig	C 30/37	XC4	D _{max} 32	Spannstahl
□ Wand Innenbereich	C 25/30	XC3	D _{max} 32	Spannstahl
□ Decke Innenbereich	C 25/30	XC3	D _{max} 32	Spannstahl
□ Decke Aussenbereich	C 30/37	XC4	D _{max} 32	Spannstahl
□ Wand Aussenbereich (Sichtbeton)	C 30/37	XC4	D _{max} 16	Spannstahl
□ Stütze	C 30/37	XC4	D _{max} 16	Spannstahl

■ Die Nachbehandlung des Betons ist mit dem Ingenieur abzusprechen.

Bewehrungsüberdeckung

Spannstahl	Generell
■ B500A	□ B500B
□ B500C	□ B500D

Mauerwerk

- Alle gezeichneten Wände sind Tragwände.
- Mauerwerke nach SIA 266.
- Horizontale und schräge Schlitze sind nicht zulässig.
- Sämtliche Stoszfugen müssen mit Mörtel ausgefüllt sein.
- Auf sämtliches tragendes Material ist eine Lage 0.2 mm Plastikfolie zu verlegen.
- Bei Lagern ist ein Zementglattstrich erforderlich.

Obenstehende Wände

- Alle gezeichneten Wände sind Tragwände.

Bauherr : Noviva AG, Marco Bertolini, Hobelwerkweg 31, 8404 Winterthur

Objekt : Neubau Wohnsiedlung, Hühnerbühlrain, Bolligen

Aushub Schnitte

- Mind. 24 Std. vor dem Betonieren ist der Ingenieur zur Abnahme der Bewehrung aufzufahren.

- Einlagen und zusätzliche Aussparungen sind mit dem Ingenieur abzuklären.

- Sämtliche Masse sind vom Unternehmer zu kontrollieren.

zug. Plan Nr. --

Bewehrungsliste Nr. --

Mattenliste Nr. --

Stückliste Nr. --

Gleitlagerliste Nr. --

EBEA-Liste Nr. --

± 0.00 = 594.45 m.ü.M.

Nutzlast -- kN/m²

Empfänger: --

Abgabe Datum: --

Bauprojekt

Index	Datum	Änderungen	gez.	gepr.	gem.	Bilberst	geprüft:	genehmigt:
--	--	--	--	--	--	16.01.2026	ifr	the
--	--	--	--	--	--	gezeichnet	mfr	Plan Nr.
--	--	--	--	--	--	Grösse: 136 x 60		14843-02
--	--	--	--	--	--	Roller Nr.:		

www.bsb-partner.ch

Basel Tel. 061 264 19 20

Birm Tel. 031 978 00 78

Bilberst Tel. 032 671 22 22

Burgdorf Tel. 034 420 16 20

Grenchen Tel. 032 654 59 30

Langnau E. Tel. 034 420 16 20

Oensingen Tel. 062 388 38 38

Solothurn Tel. 032 671 22 22

bsb Partner Ingenieure und Planer