



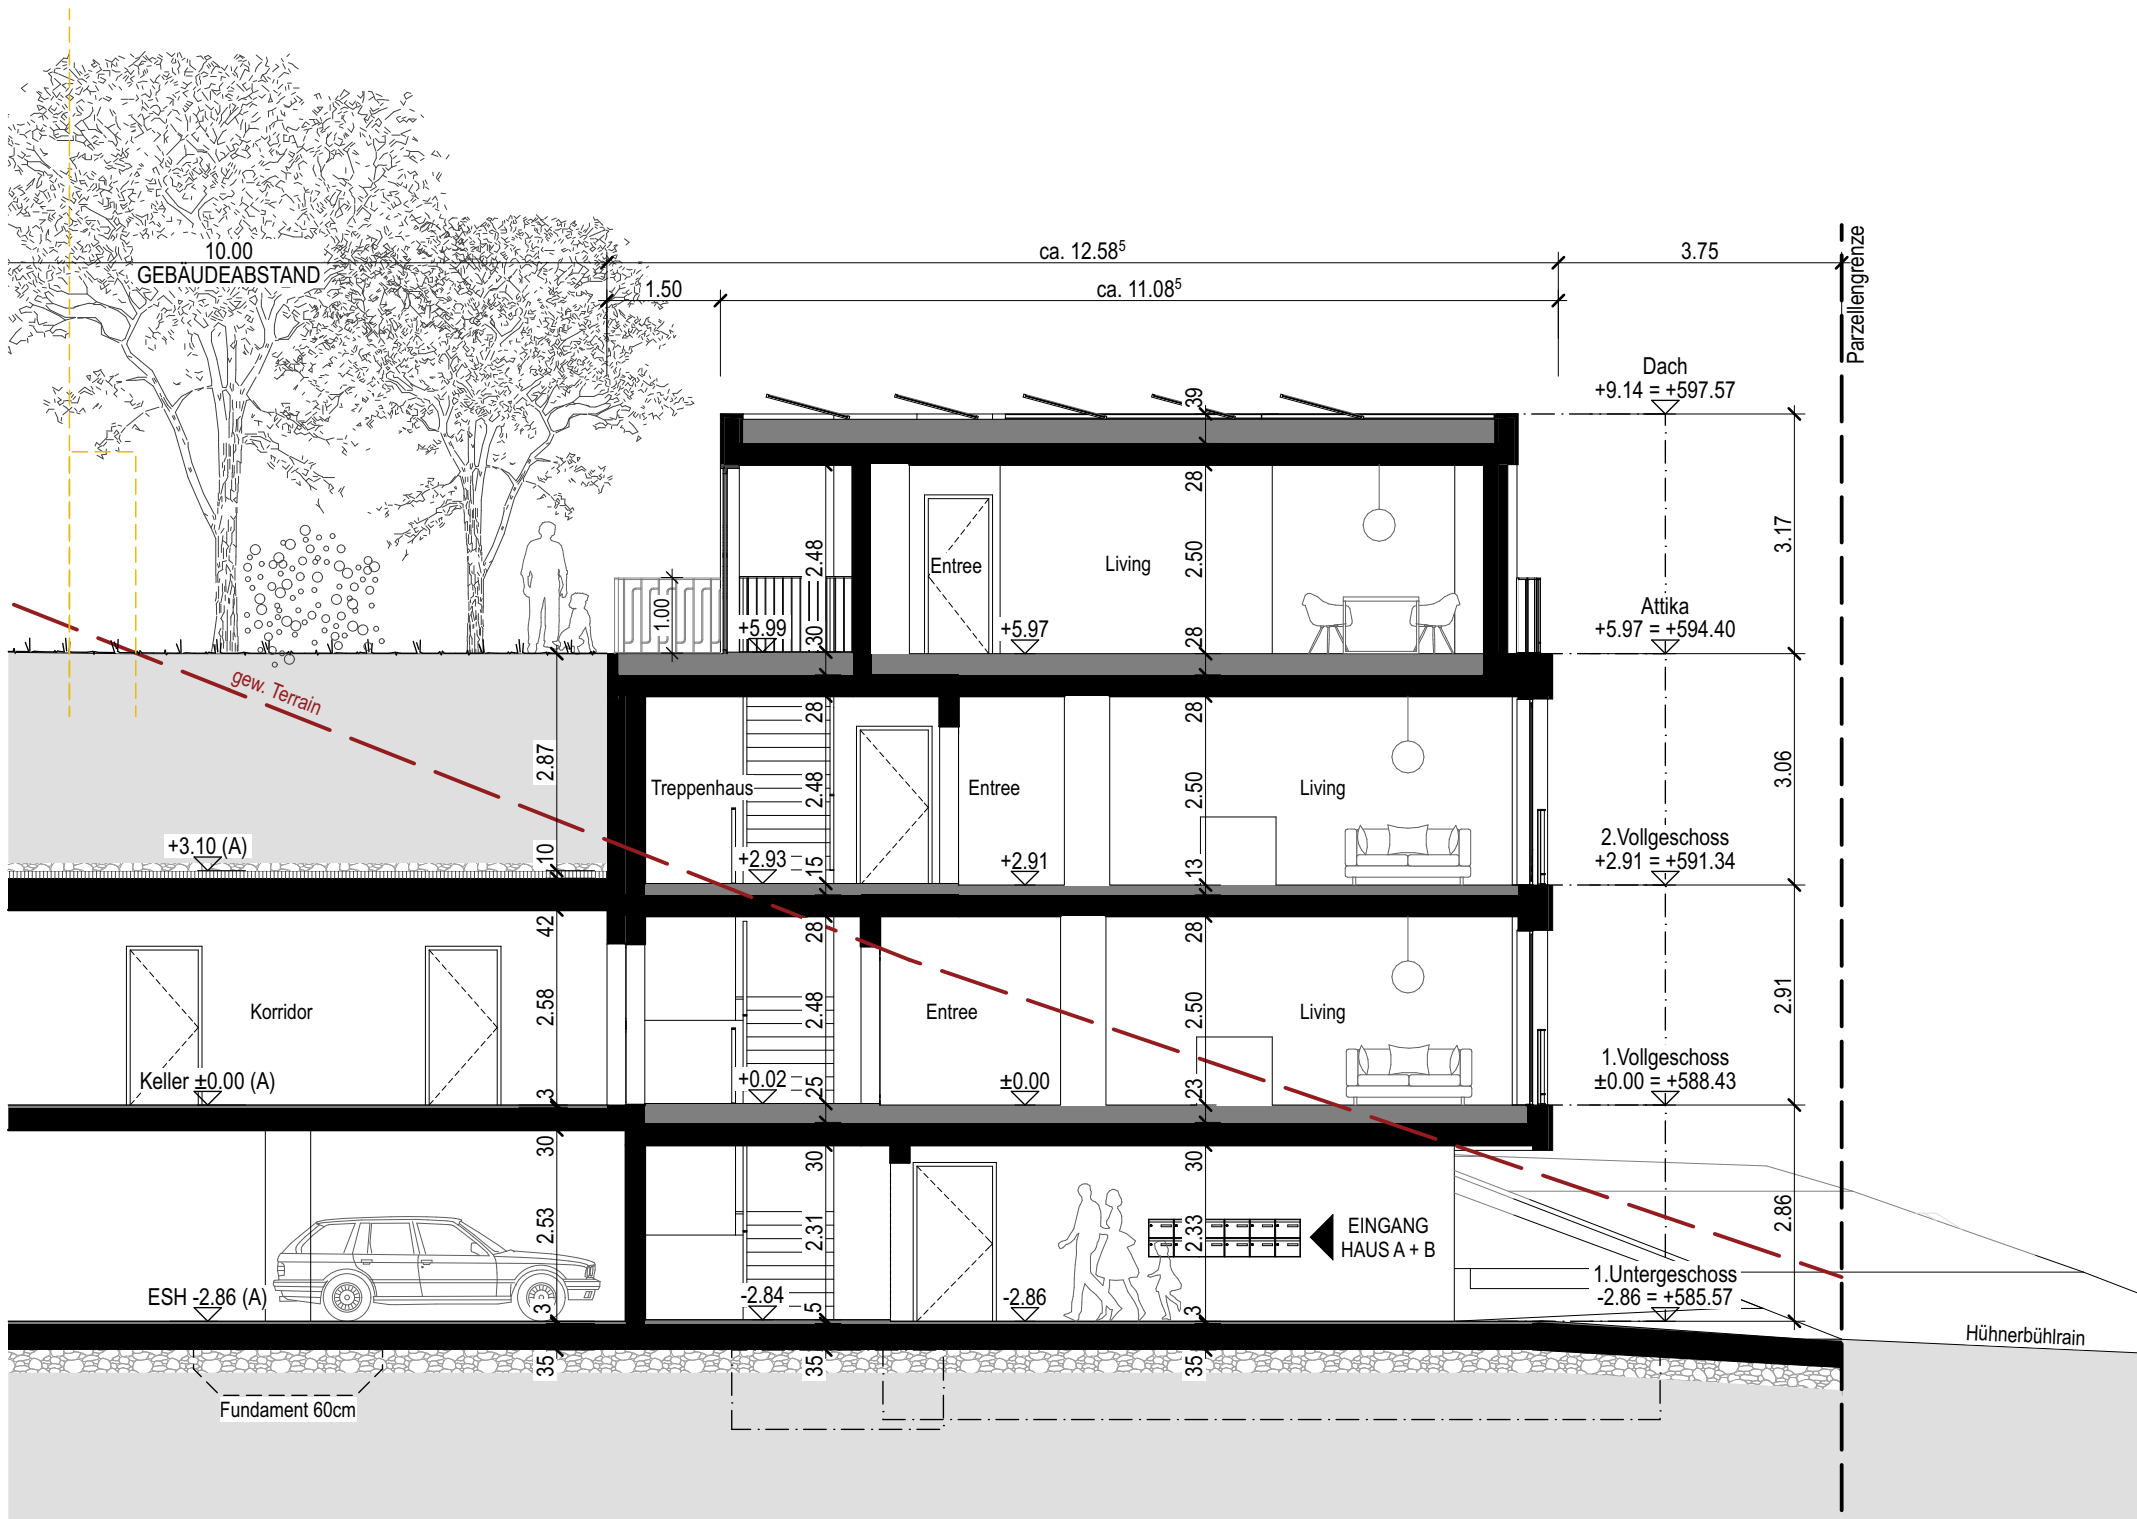

Schnitt A-A

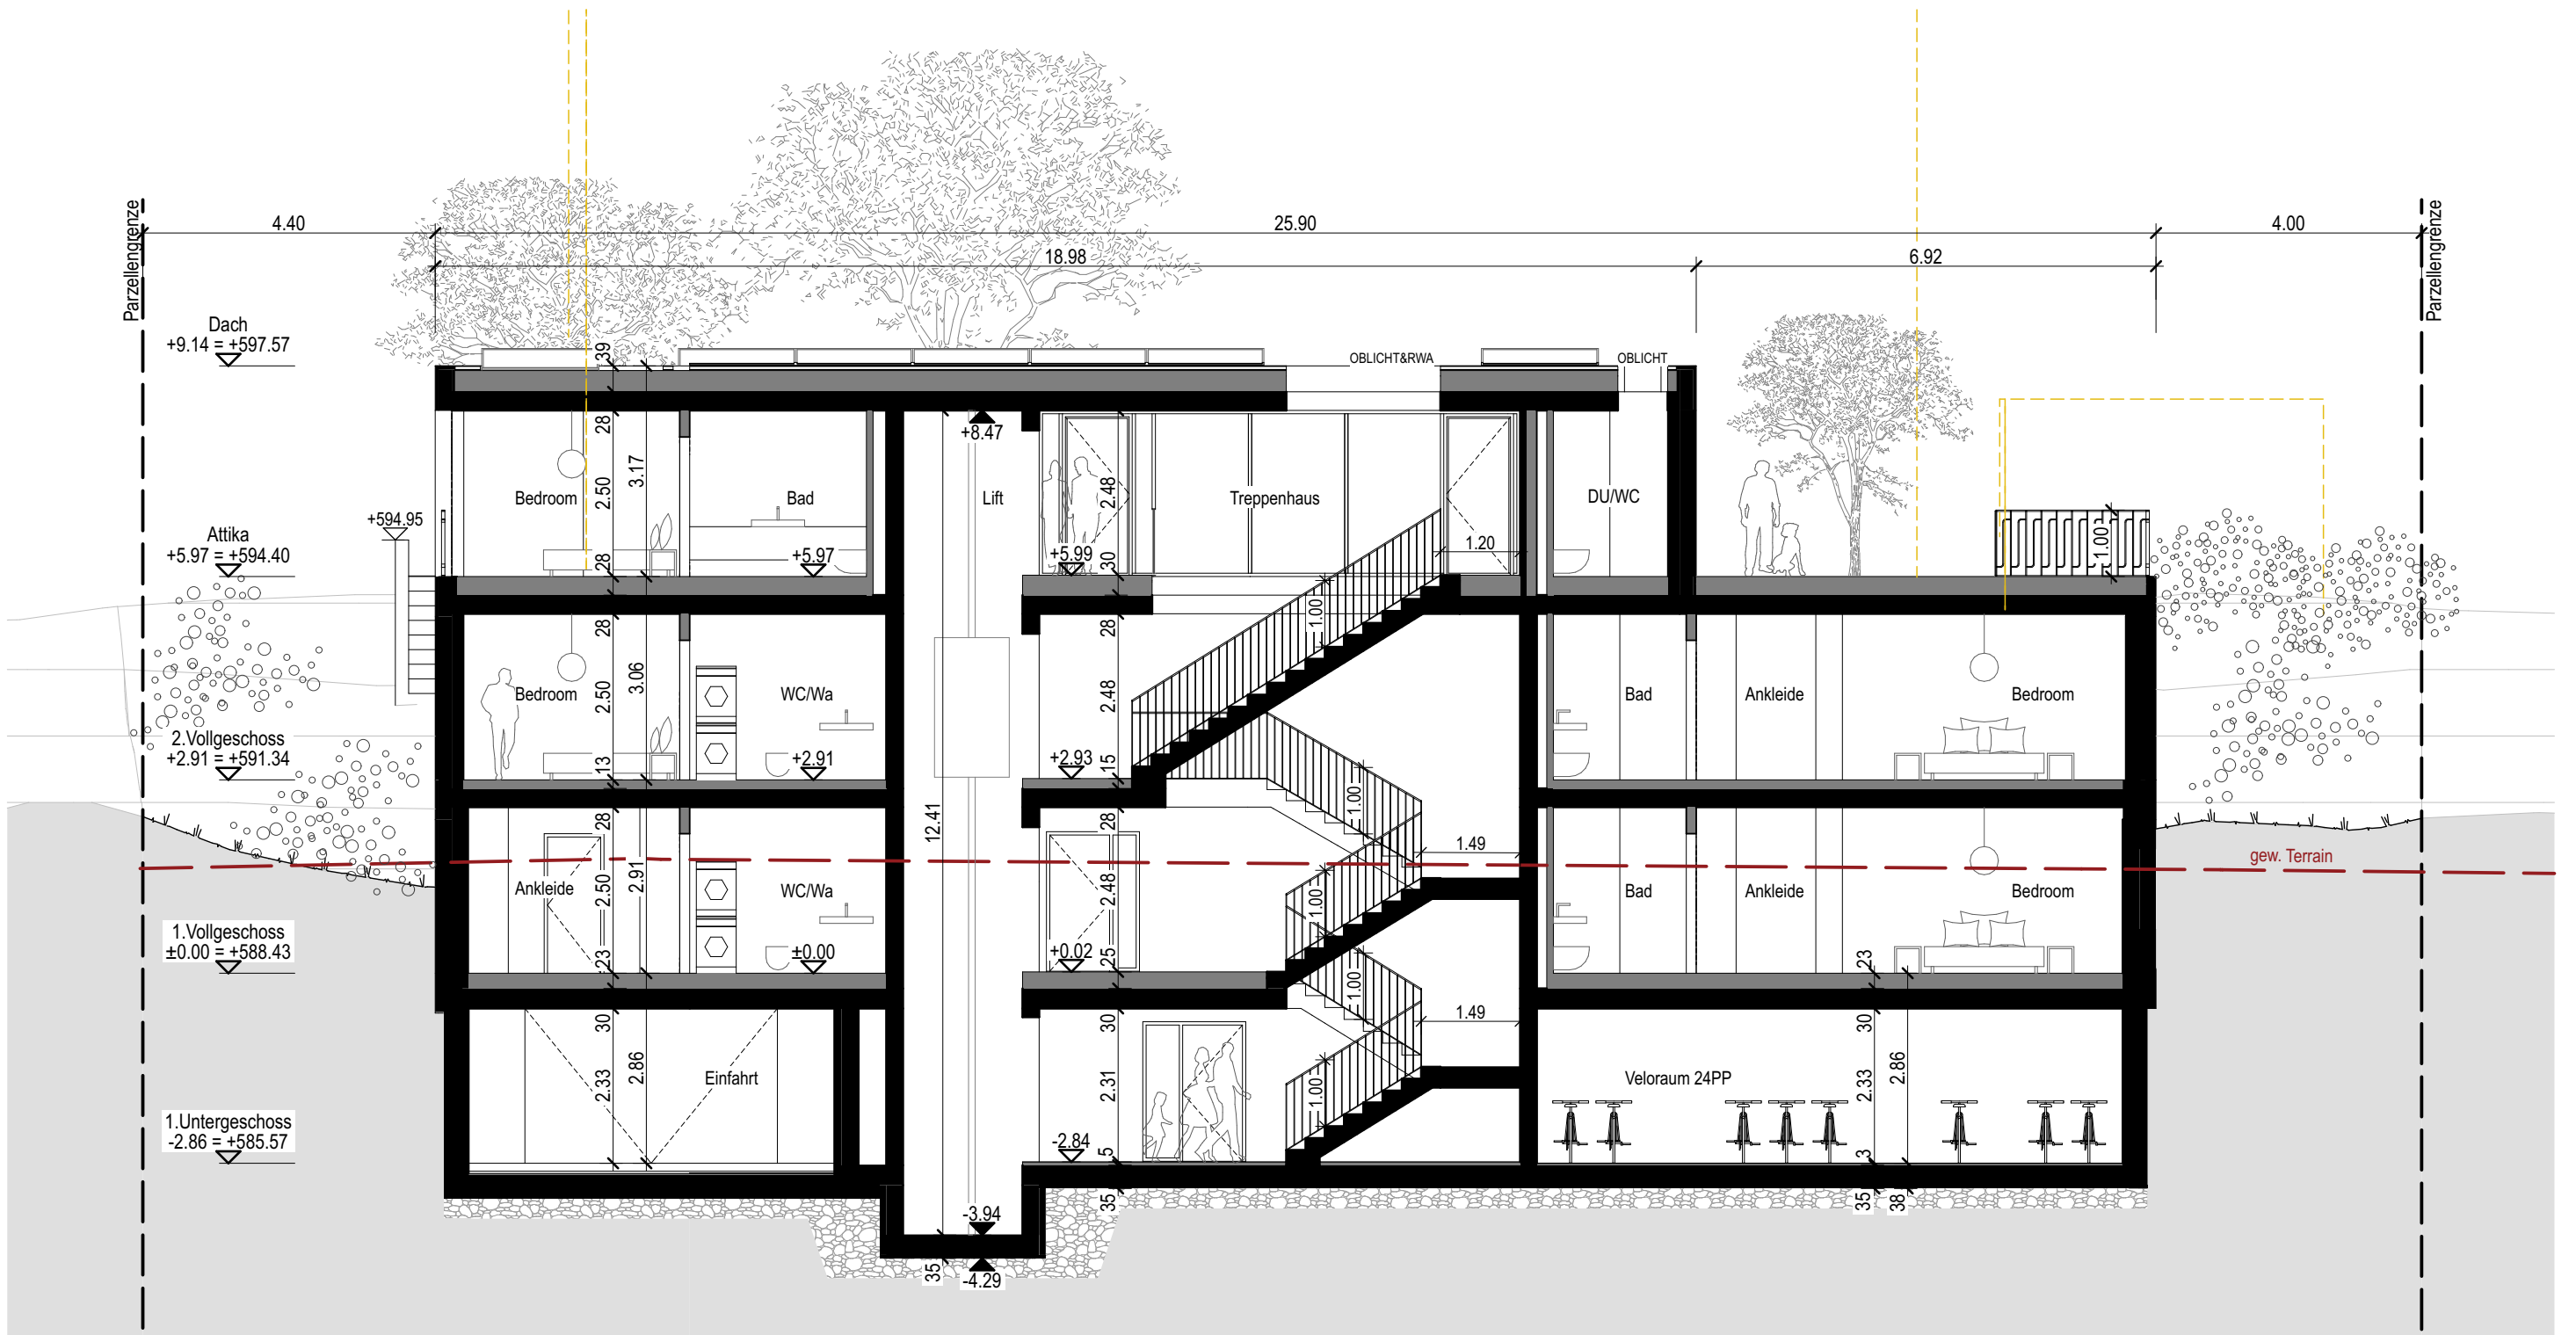

Schnitt 2-2

ORT | DATUM: NIDAU, 01.07.2026

BAUHERRSCHAFT

GRUNDEIGENTÜMER

PROJEKTVERFASSER

*gew. Terrain = ursprünglich gewachsenes Terrain (interpoliertes Terrain)

HAUS A: OK FB $\pm 0.00 = 588.43\text{m.ü.M.}$ HAUS B: OK FB $\pm 0.00 = 594.45\text{m.ü.M.}$

Dateipfad: /Volumes/Daten/Cad/2339 WHB Neubau Wohnsiedlung Hühnerbühlrain Bolligen/3.3_BAUINGABE/2026.06.22_BAUINGABE_Wohnsiedlung Bolligen.pln

2339 NEUBAU WOHSIEDLUNG, HÜHNERBÜHLRAIN, BOLLIGEN

Noviva AG | Marco Bertolini | Hobelwerkweg 31 | 8404 Winterthur

PL.NR: 112 **SCHNITT HAUS A**

PLANUNGSSTAND: 01.07.2026

MST.

1:100

PROJEKTPHASE: **BAUEINGABE**

PROJ. nn/chg GEZ. sr/lk DAT. 21.10.2024 PL.GR. 594.0 x 420.0

architektur**gmbh**

architektur**gmbh** h | s | g | n | schützenmattweg 10 | 2560 nidau | 032 333 1 777 | info@architektur**gmbh**.ch | www.architektur**gmbh**.ch

