



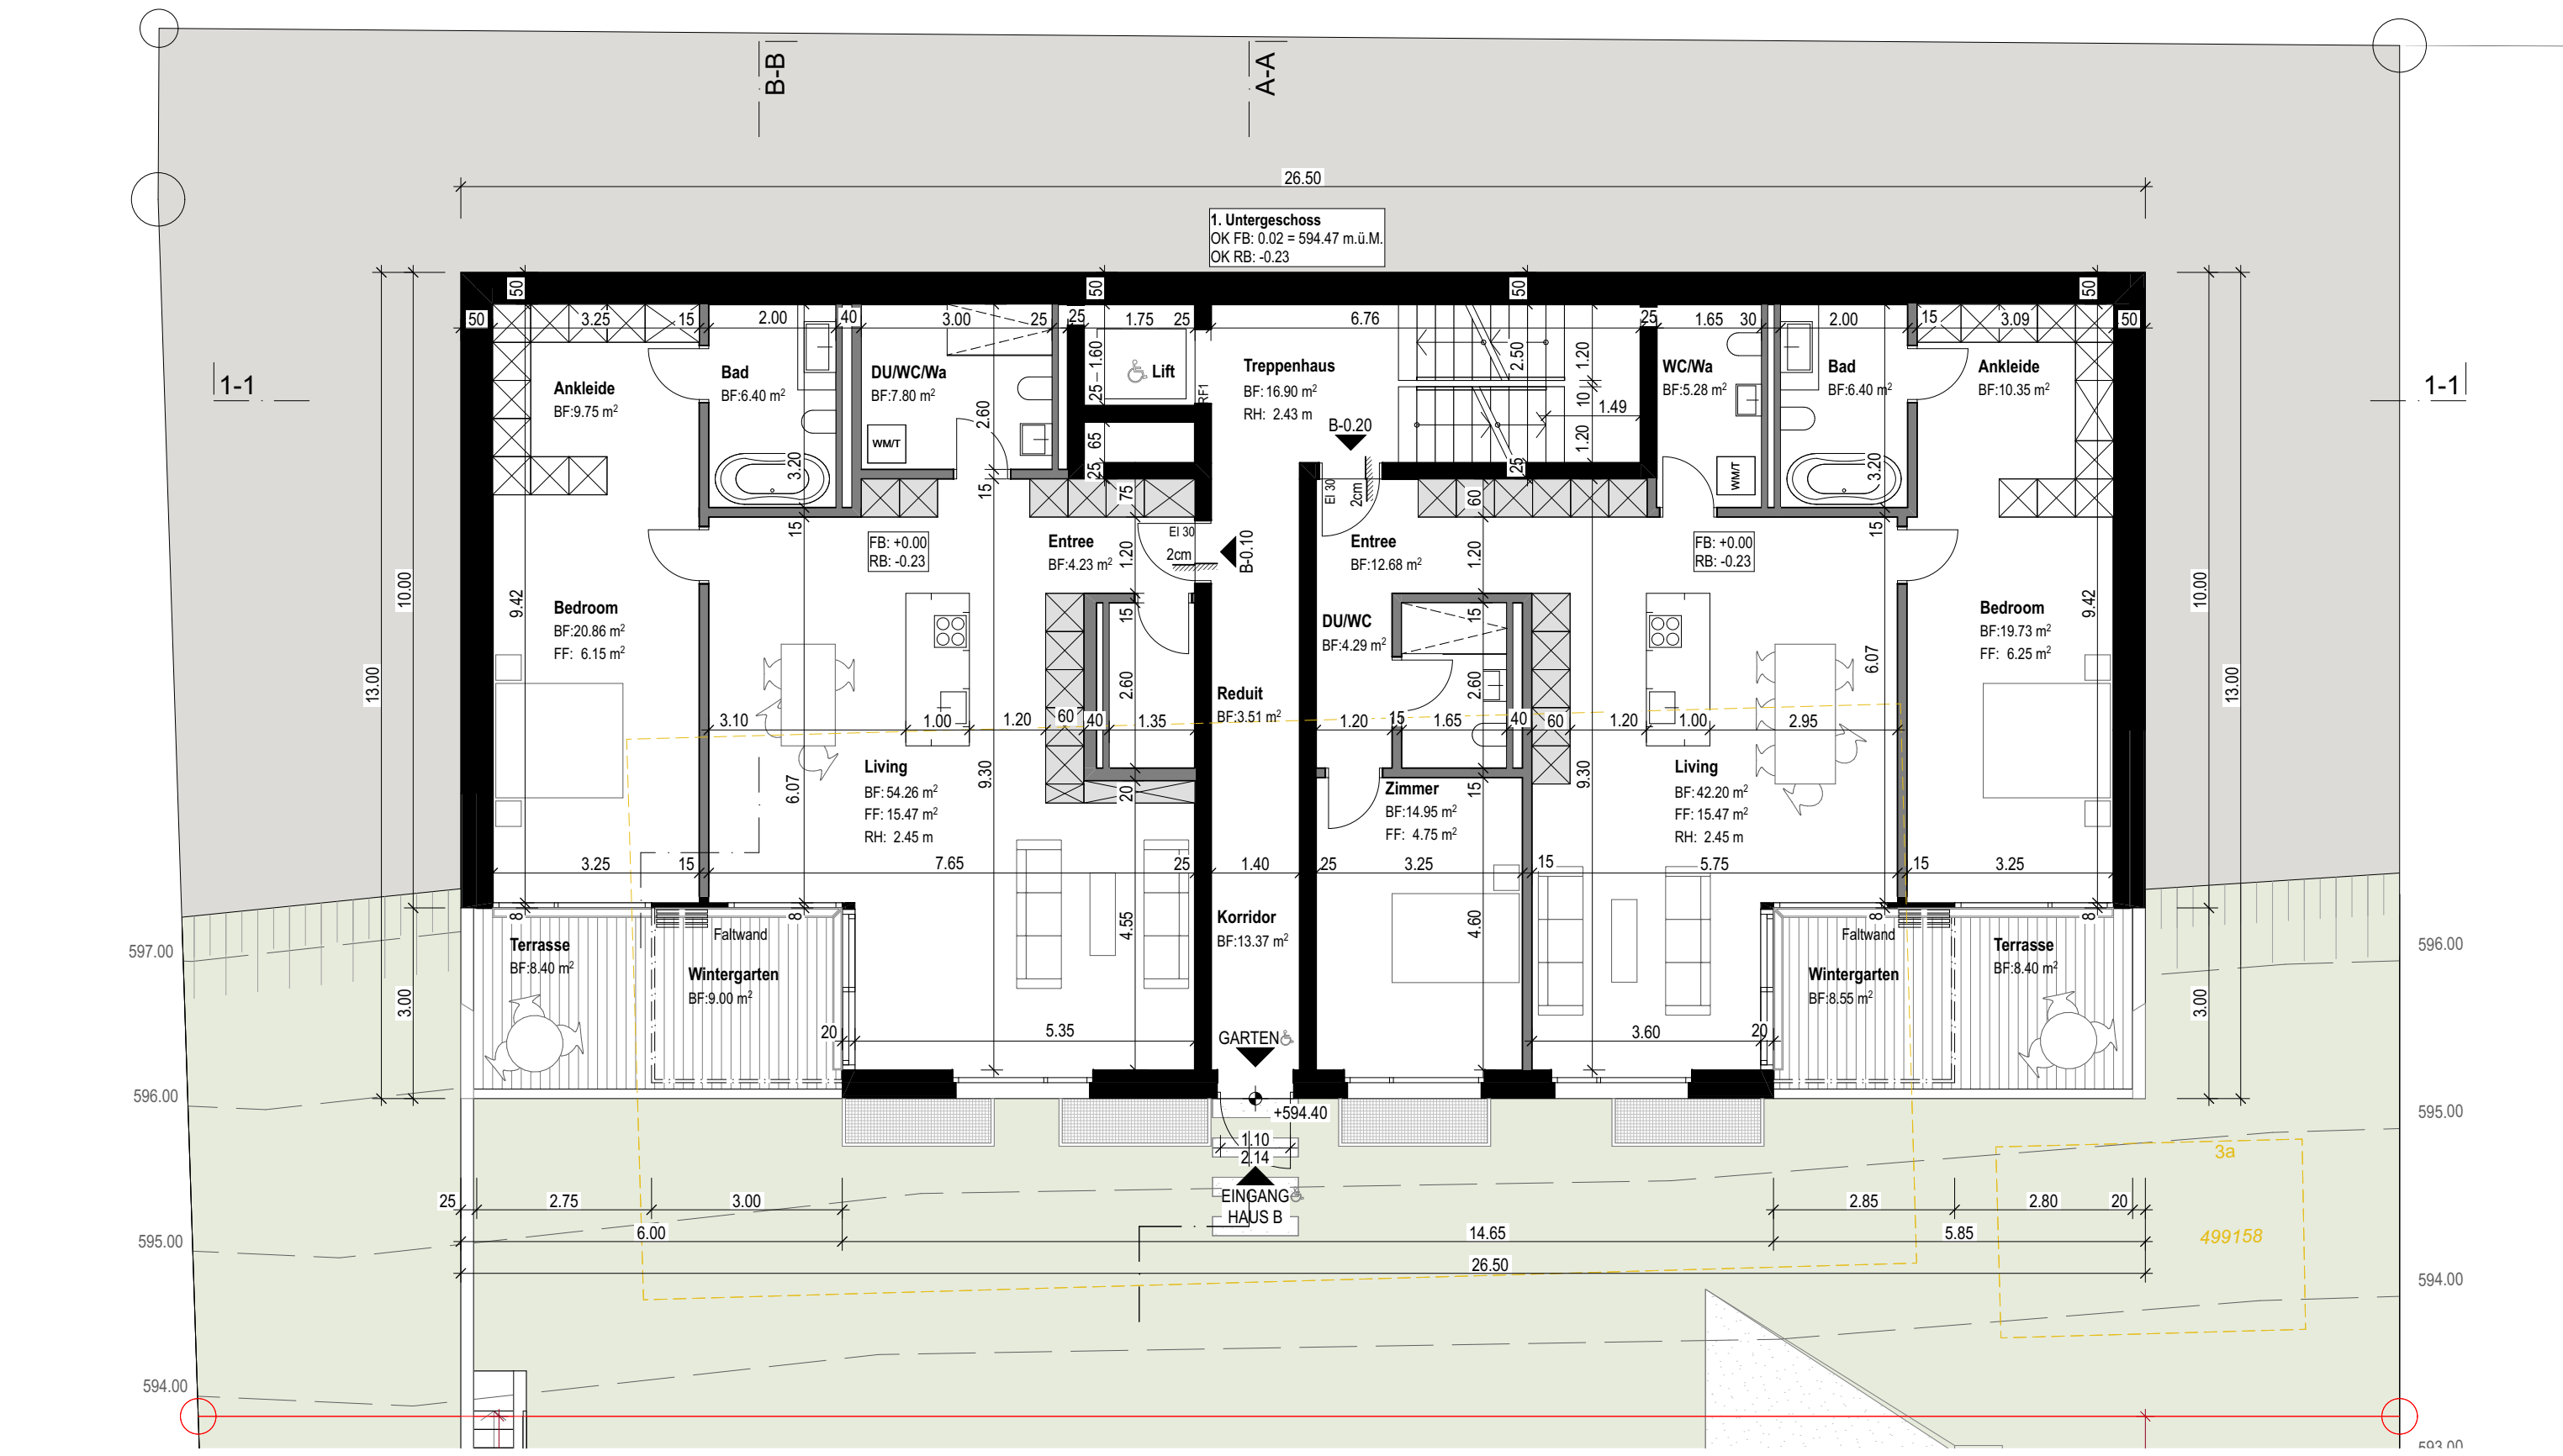


HAUS B

1. UNTERGESCHOSS

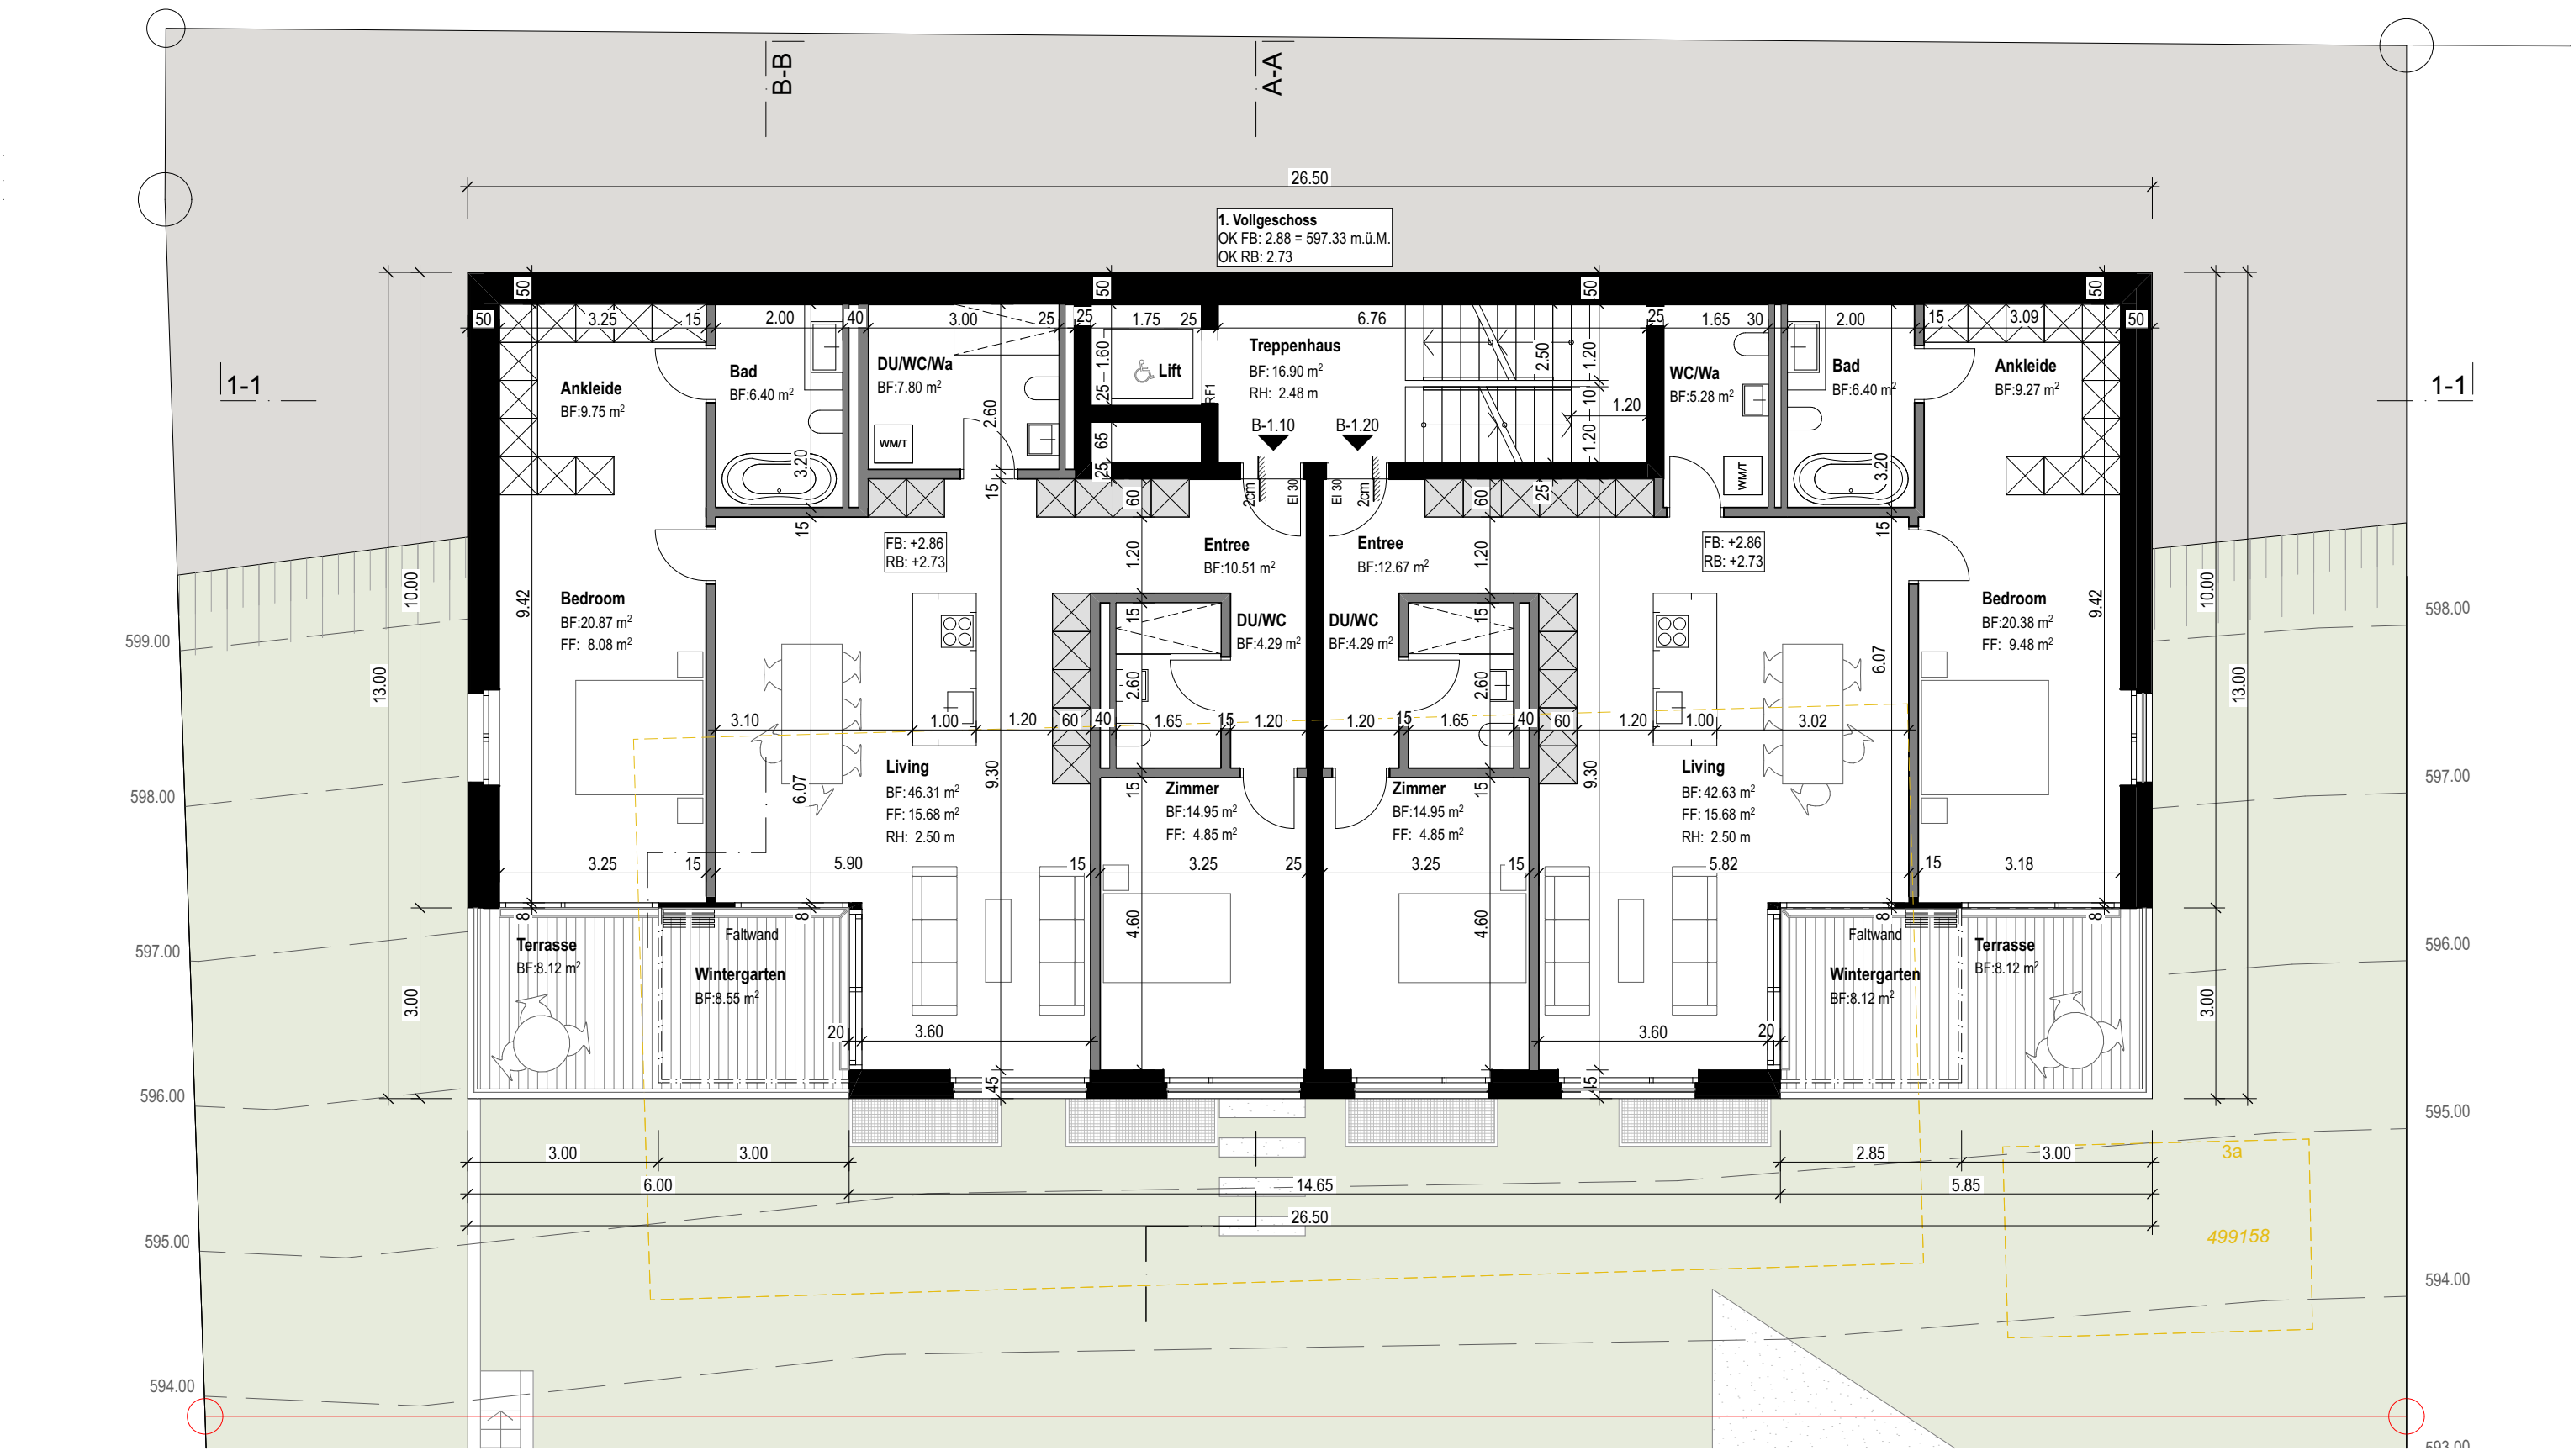


HAUS B

1. VOLLGESCHOSS

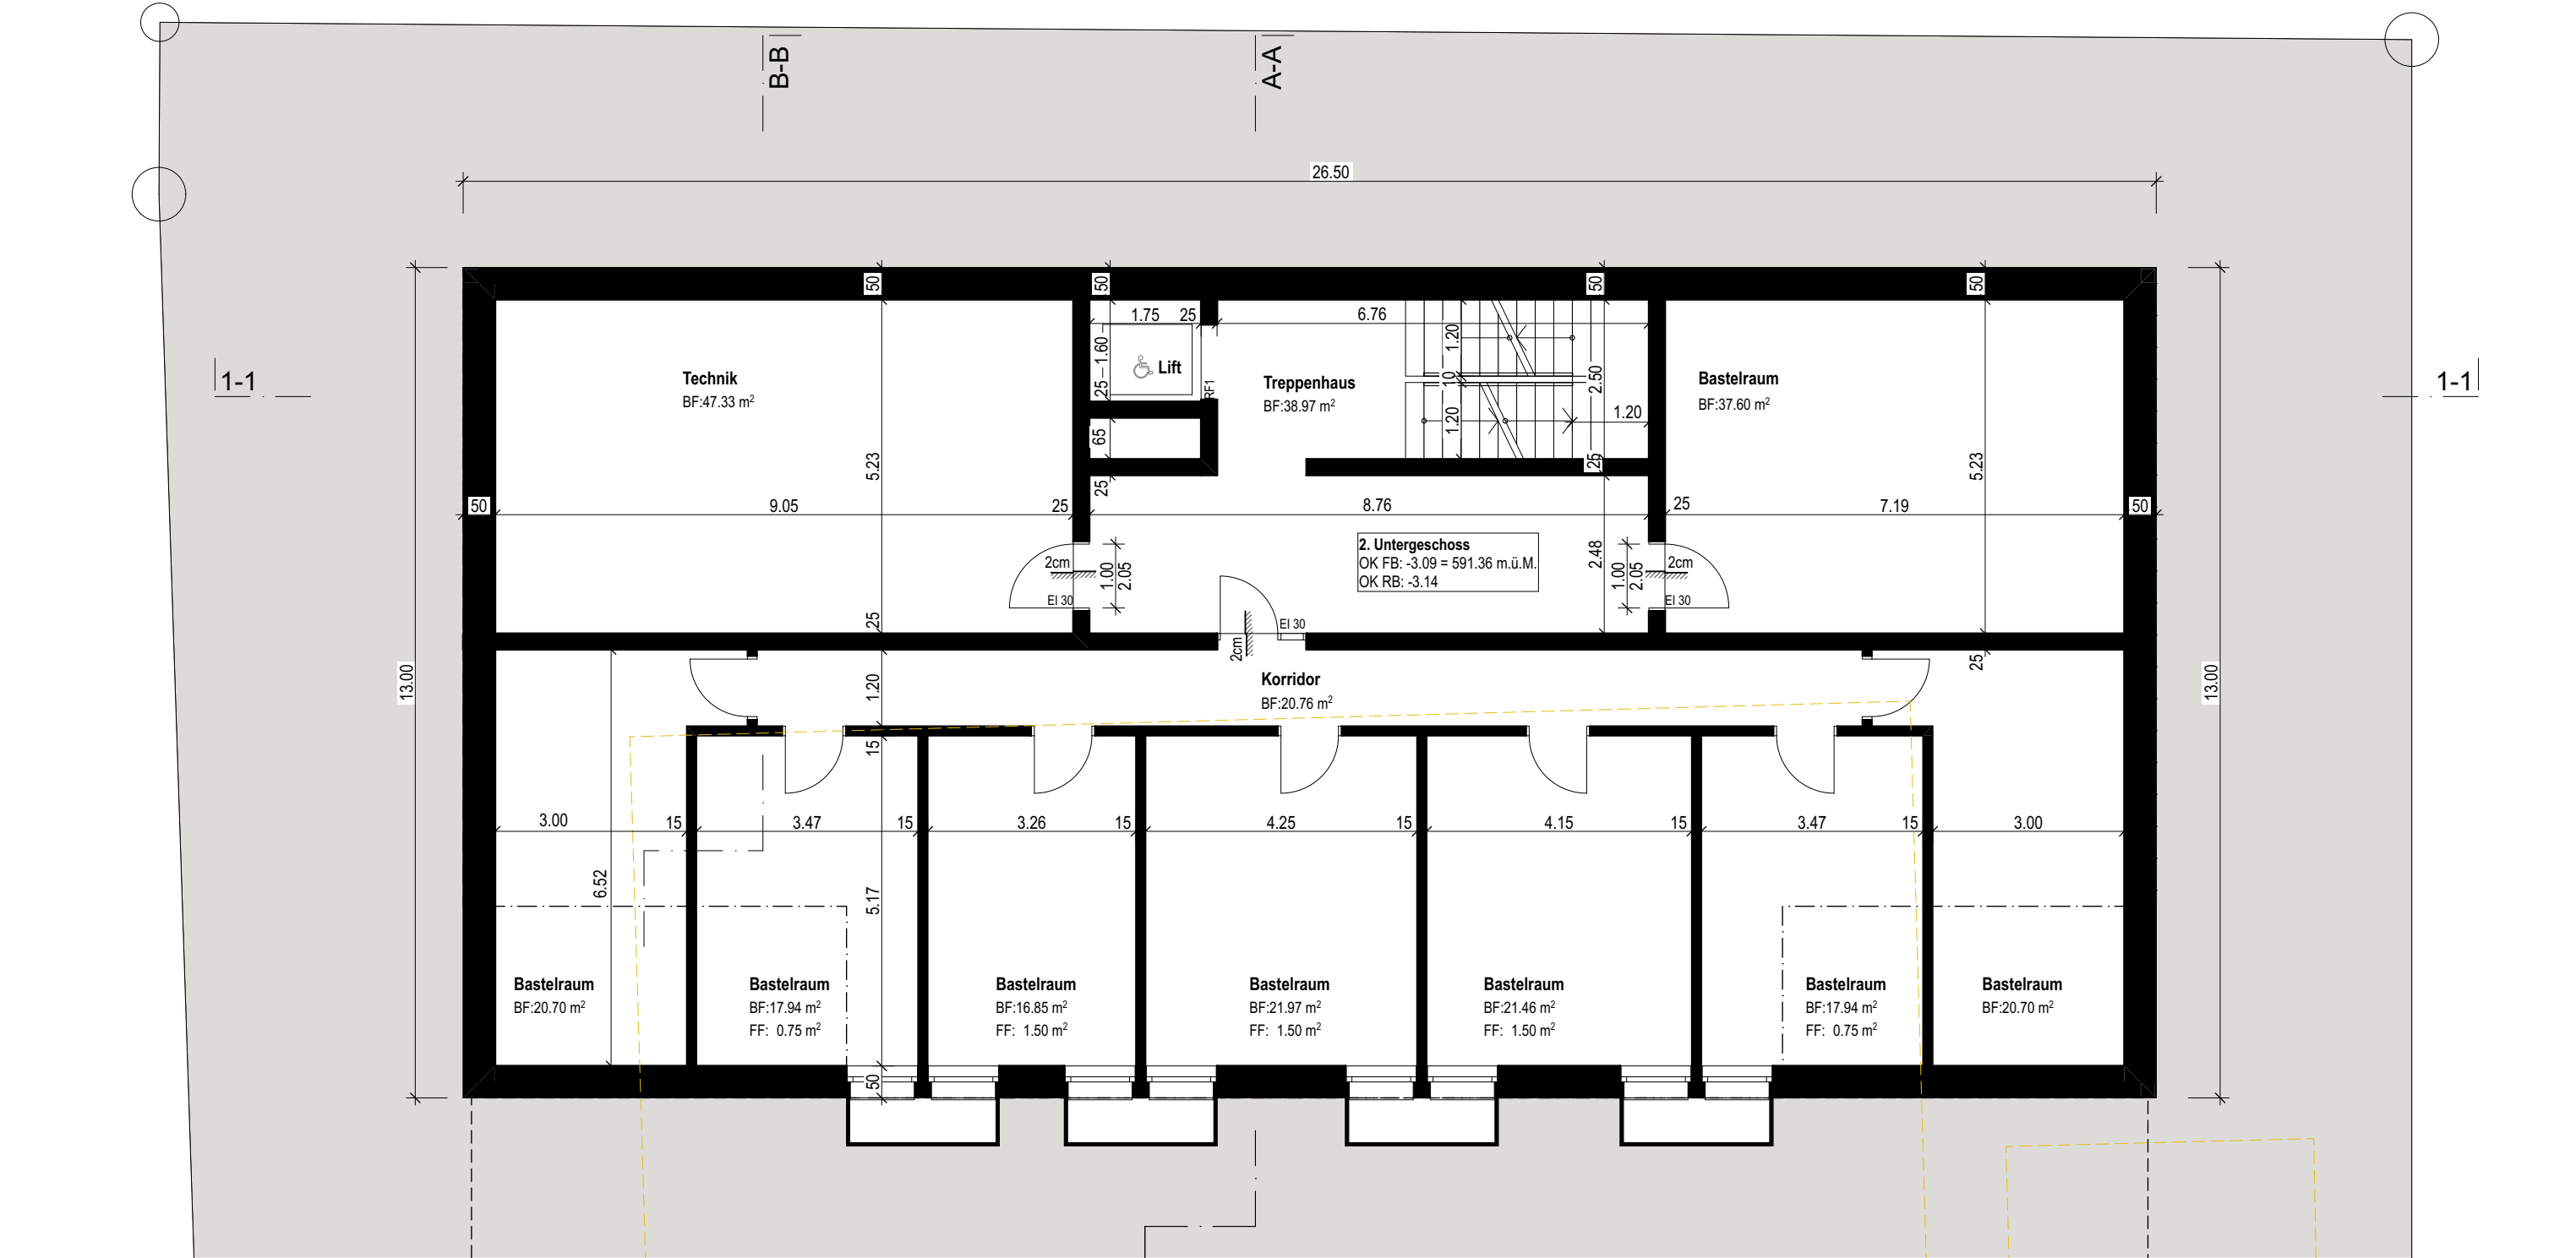


HAUS B

2. UNTERGESCHOSS

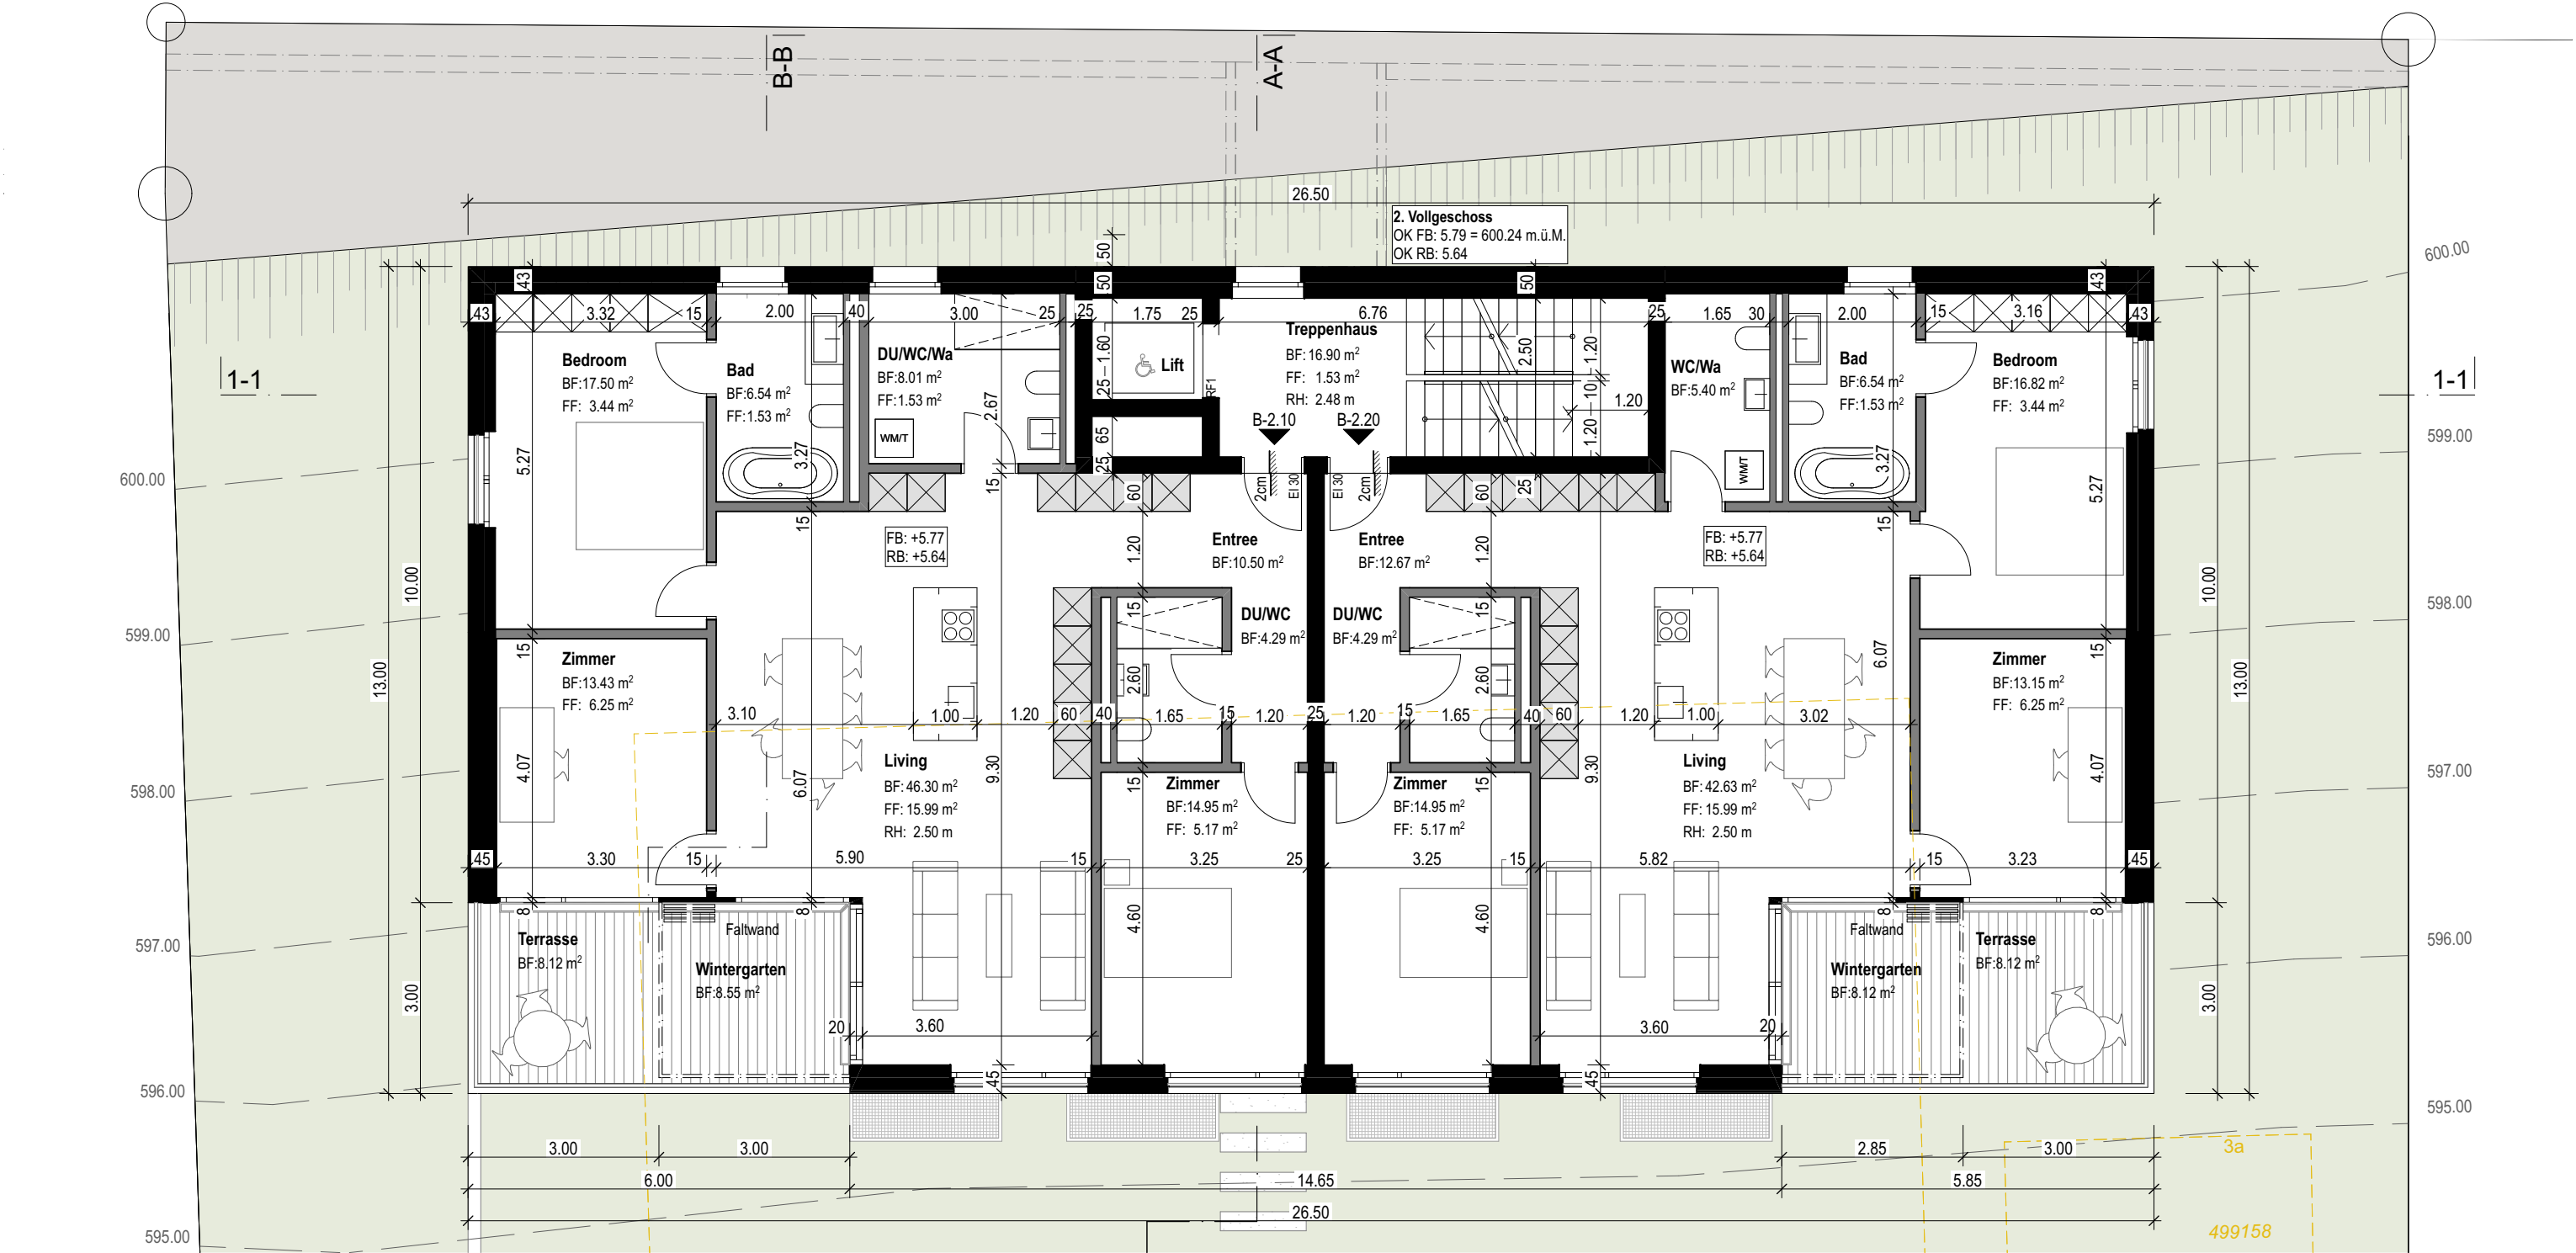


HAUS B

2. VOLLGESCHOSS

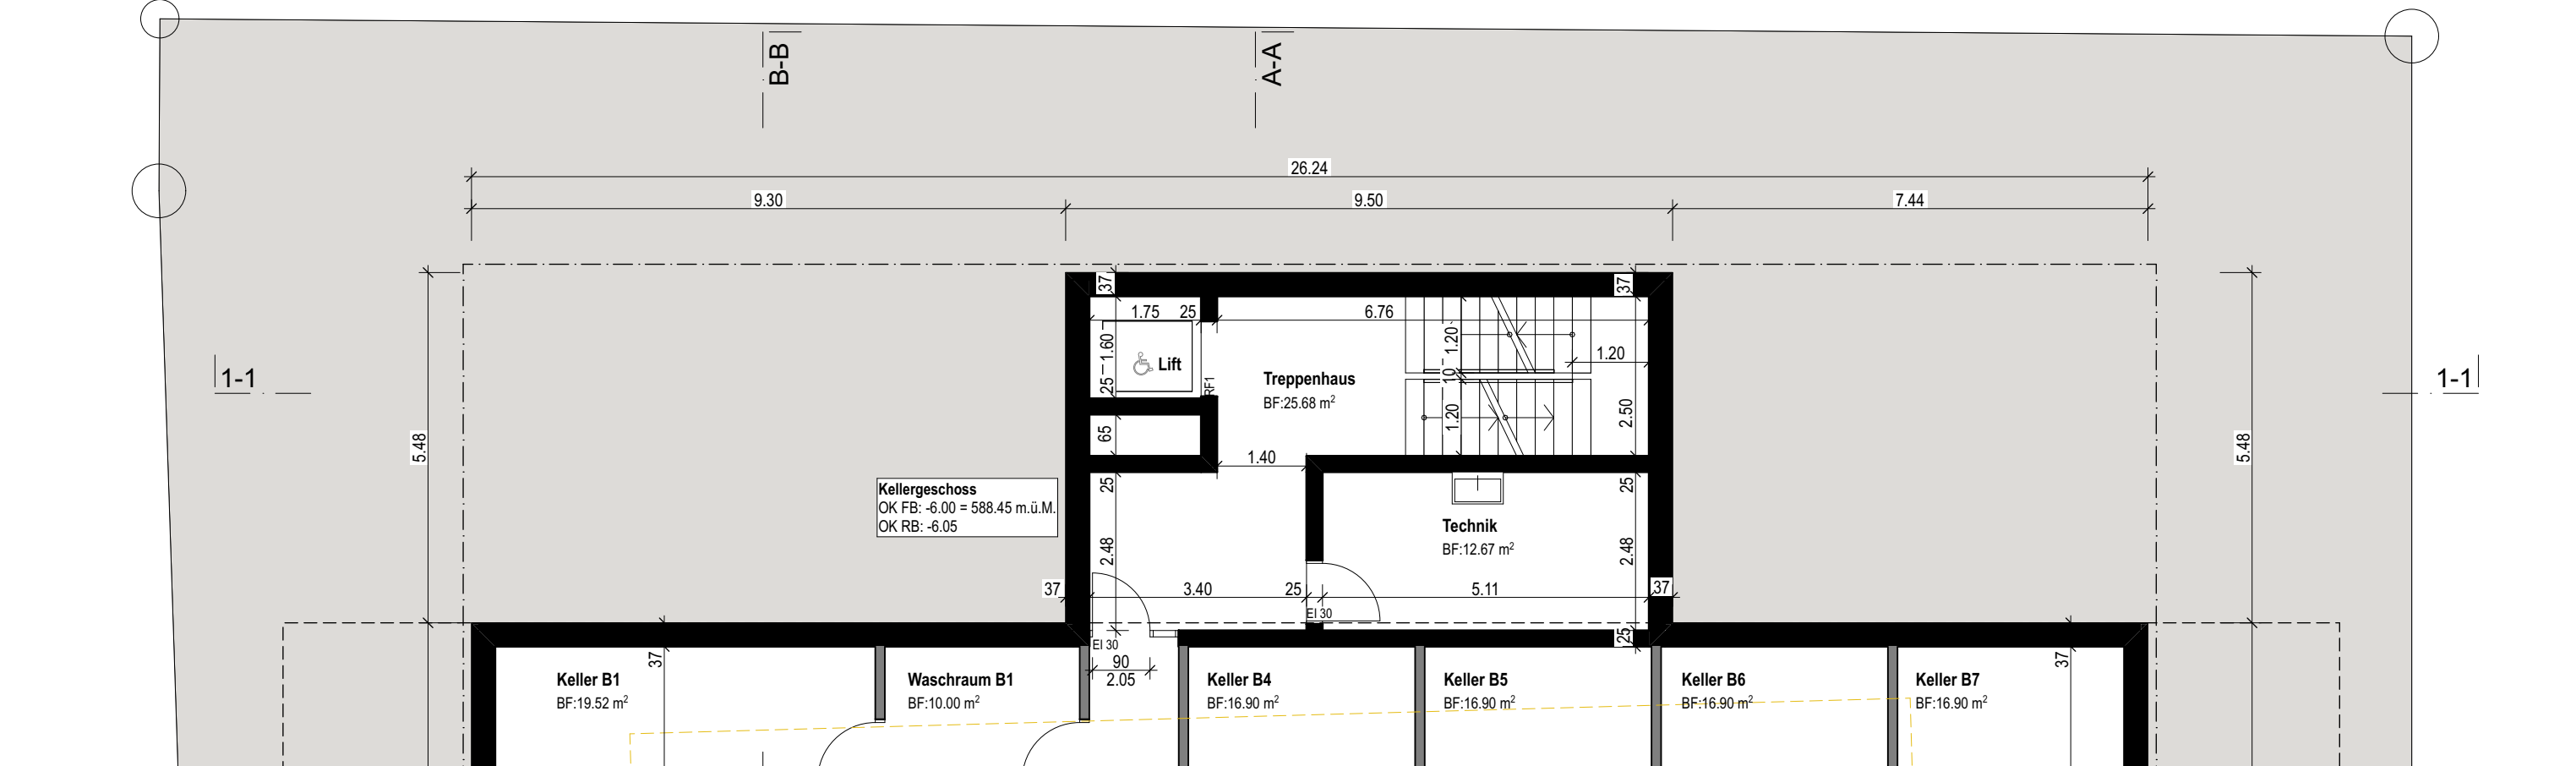

HAUS B

KELLERGECHOSS

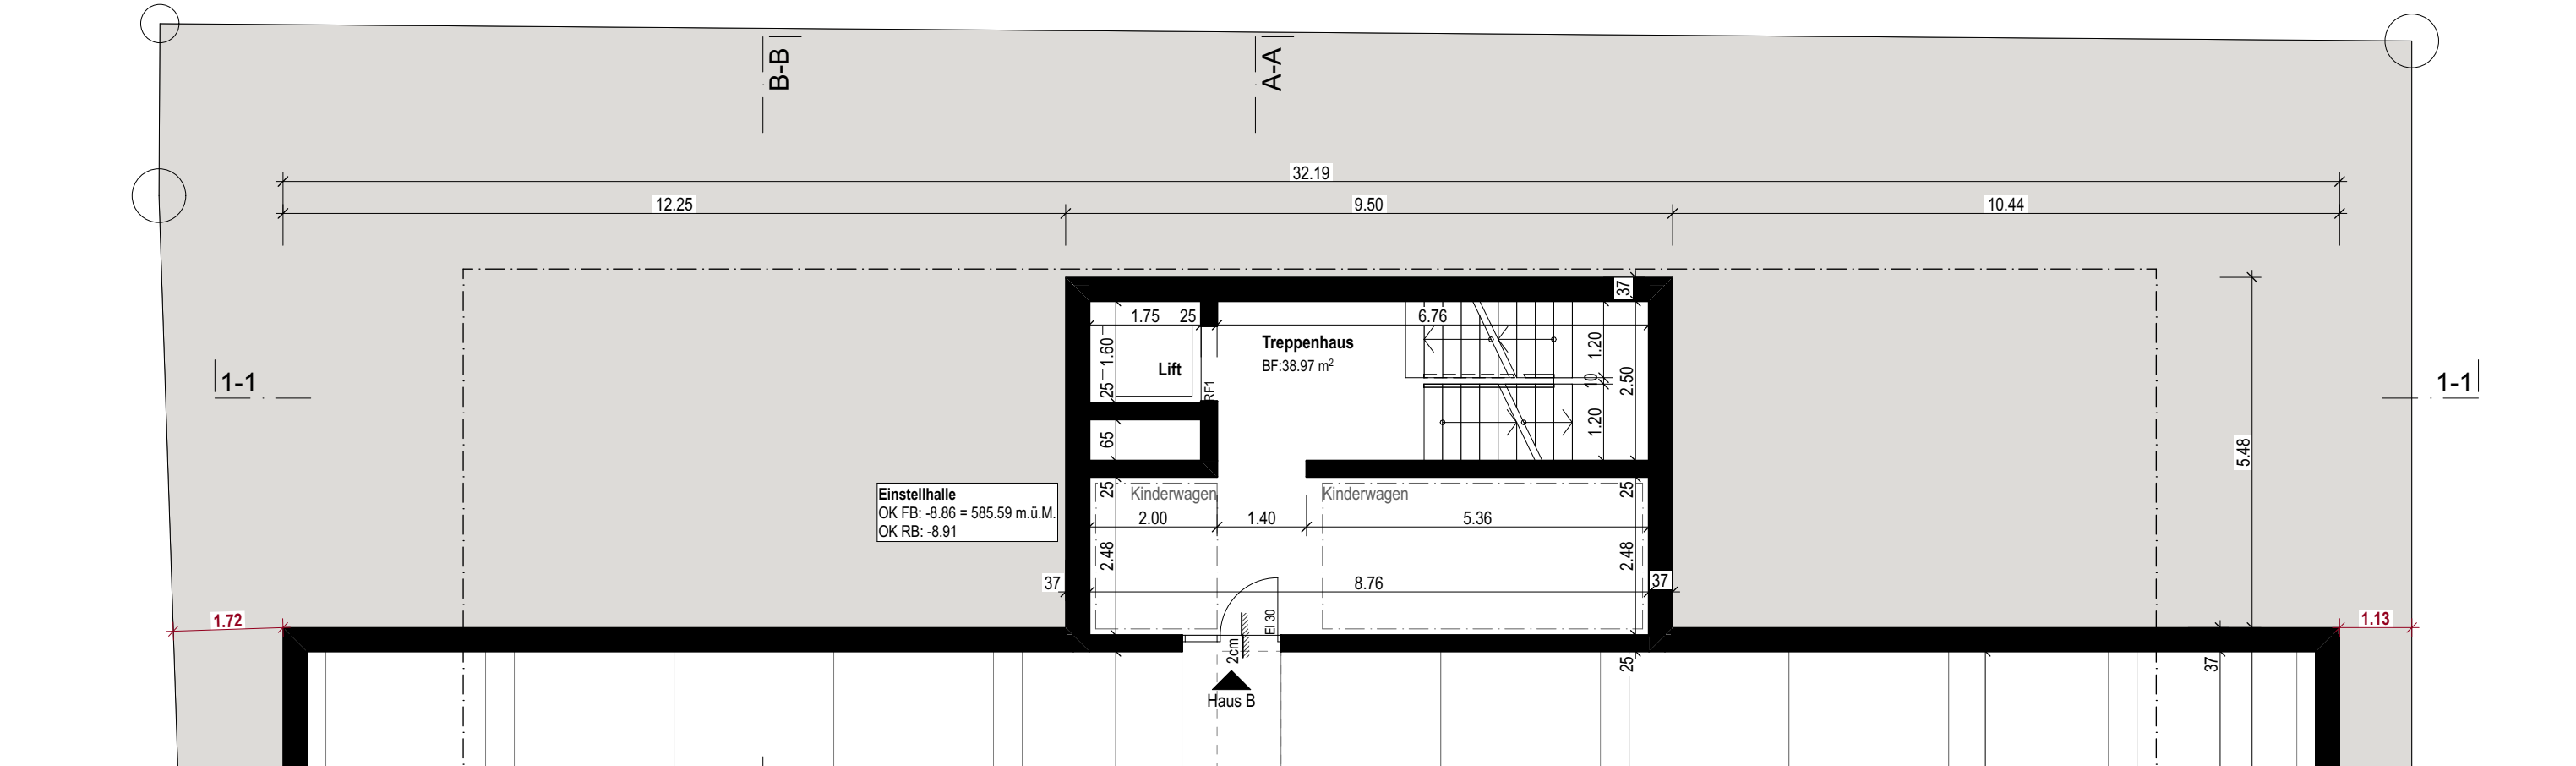

HAUS B

EINSTELLHALLE

ORT | DATUM: NIDAU, 01.07.2026

BAUHERRSCHAFT

GRUNDEIGENTÜMER

PROJEKTVERFASSER

HAUS A: OK FB ±0.00 = 588.43m ü.M.

HAUS B: OK FB ±0.00 = 594.45m ü.M.

2339 NEUBAU WOHNIEDLUNG, HÜHNERBÜHLRAIN, BOLLIGEN

Noviva AG | Marco Bertolini | Hobelwerkweg 31 | 8404 Winterthur

PL.NR. 121

GRUNDRISS HAUS B

PLANUNGSSTAND: 01.07.2026

MST.


1:100

PROJEKTPHASE: BAUEINGABE

PROJ. nr/chg GEZ. sr/lk DAT. 13.12.2024 PLGR. 891.0 x 840.0


architektur**g**mbh

architektur**g**mbh h | s | g | n | schützenmattweg 10 | 2560 nidau | 032 333 1 777 | info@architektur**g**mbh.ch | www.architektur**g**mbh.ch

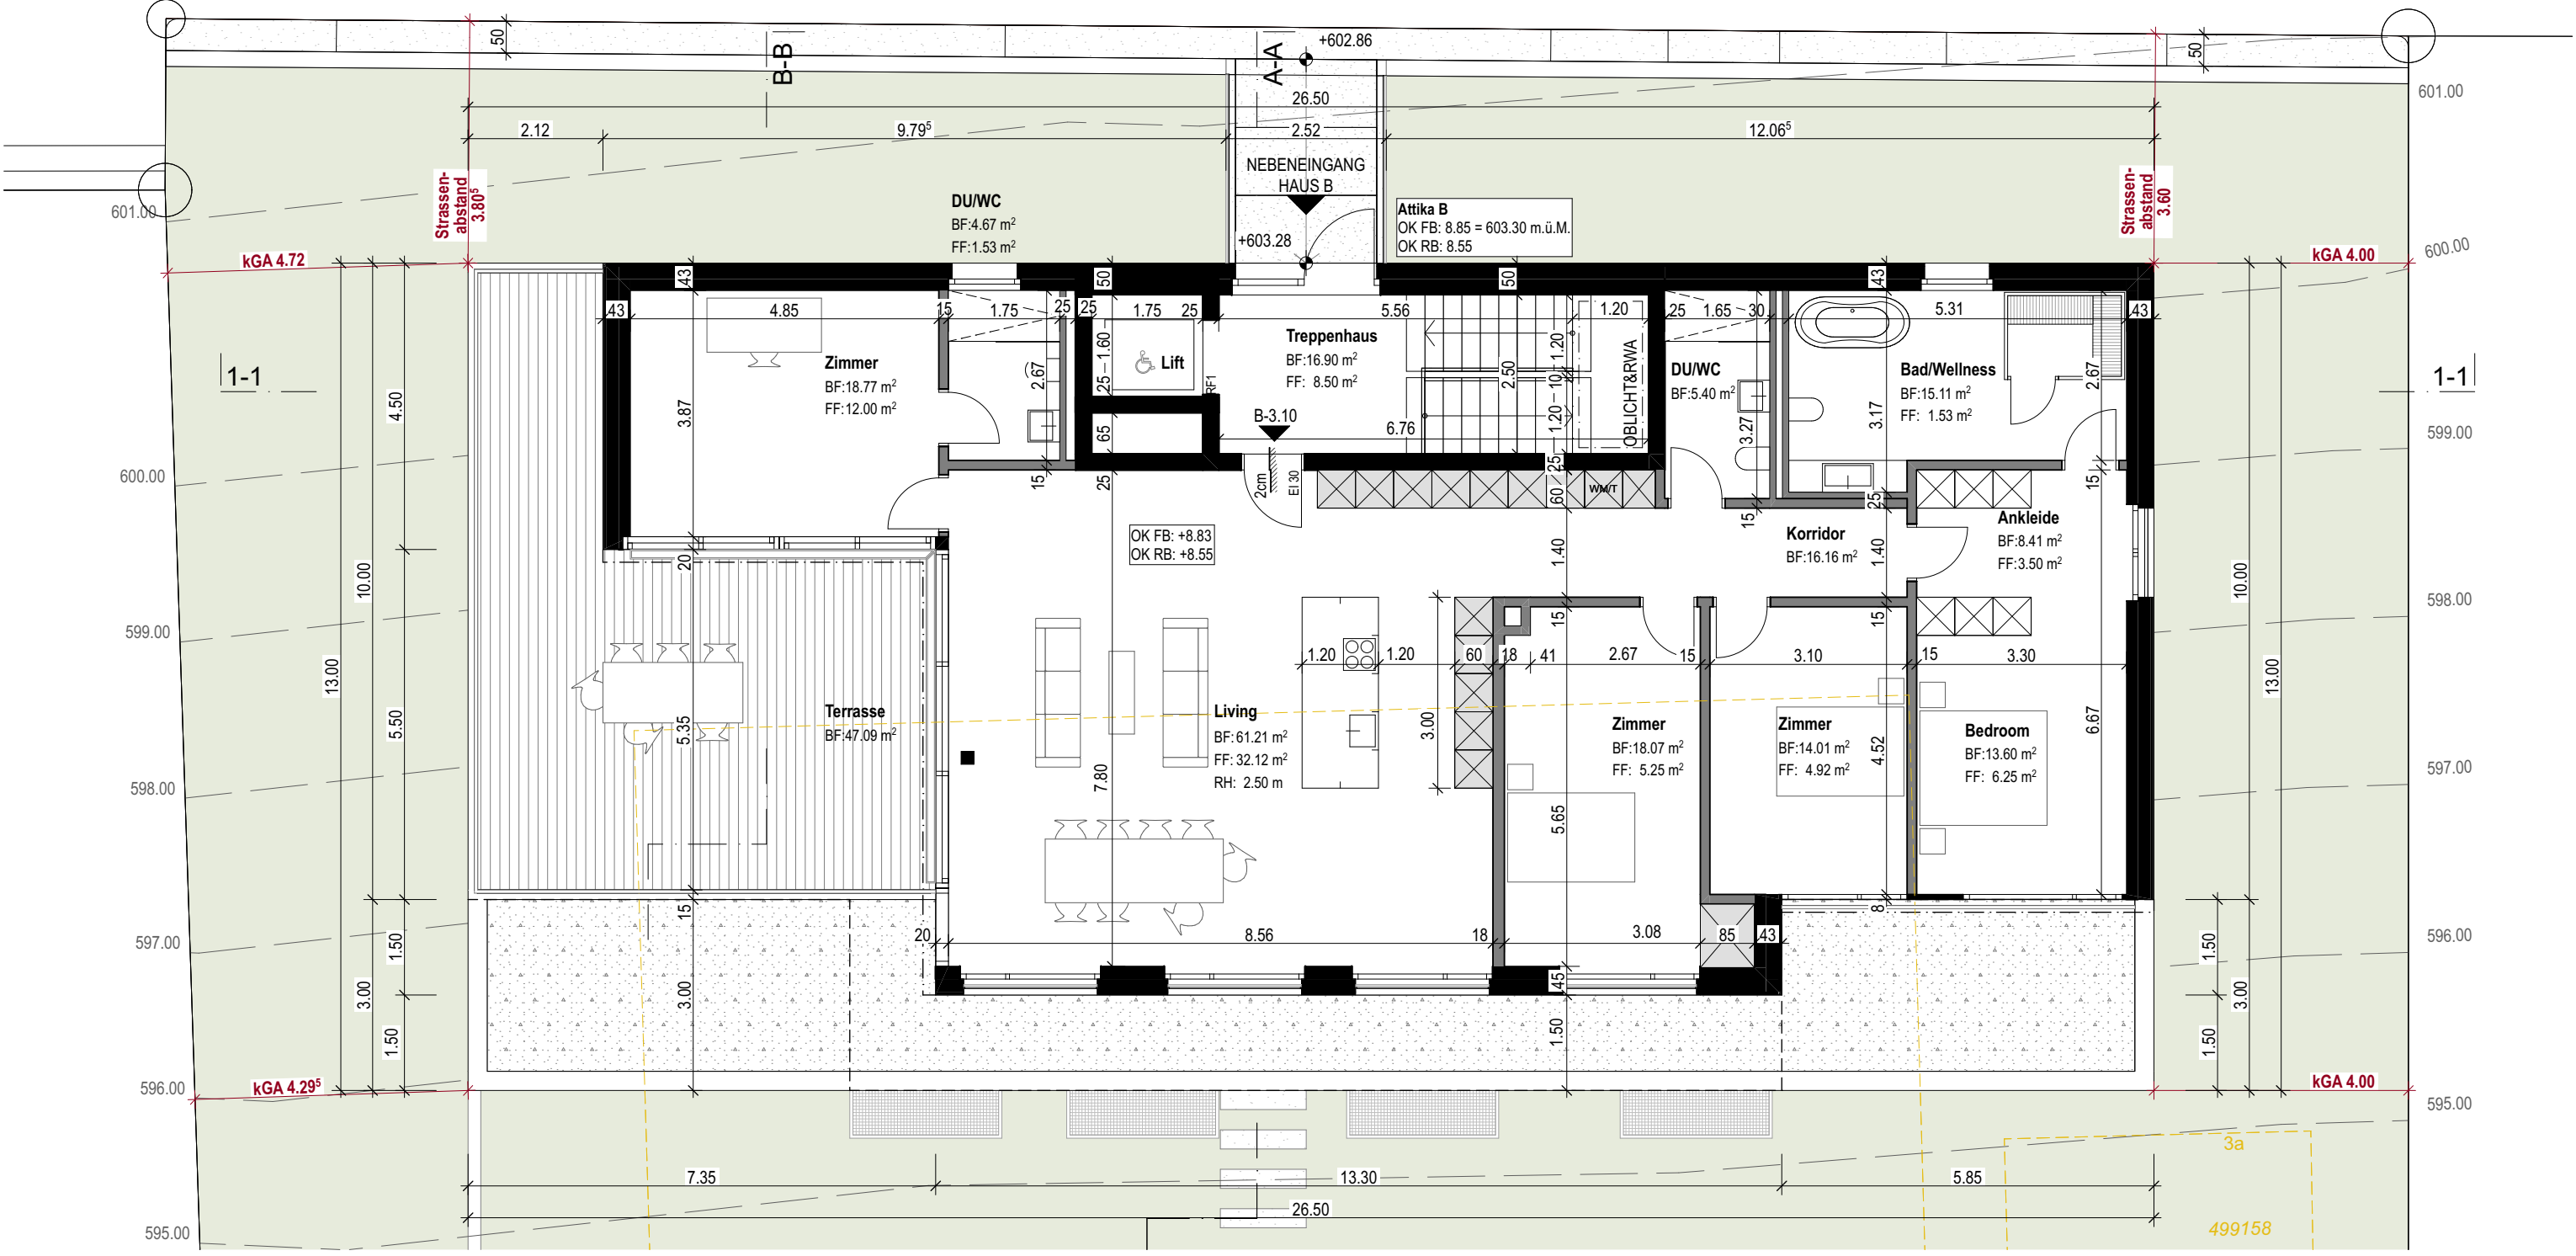

HAUS B

ATTIKA

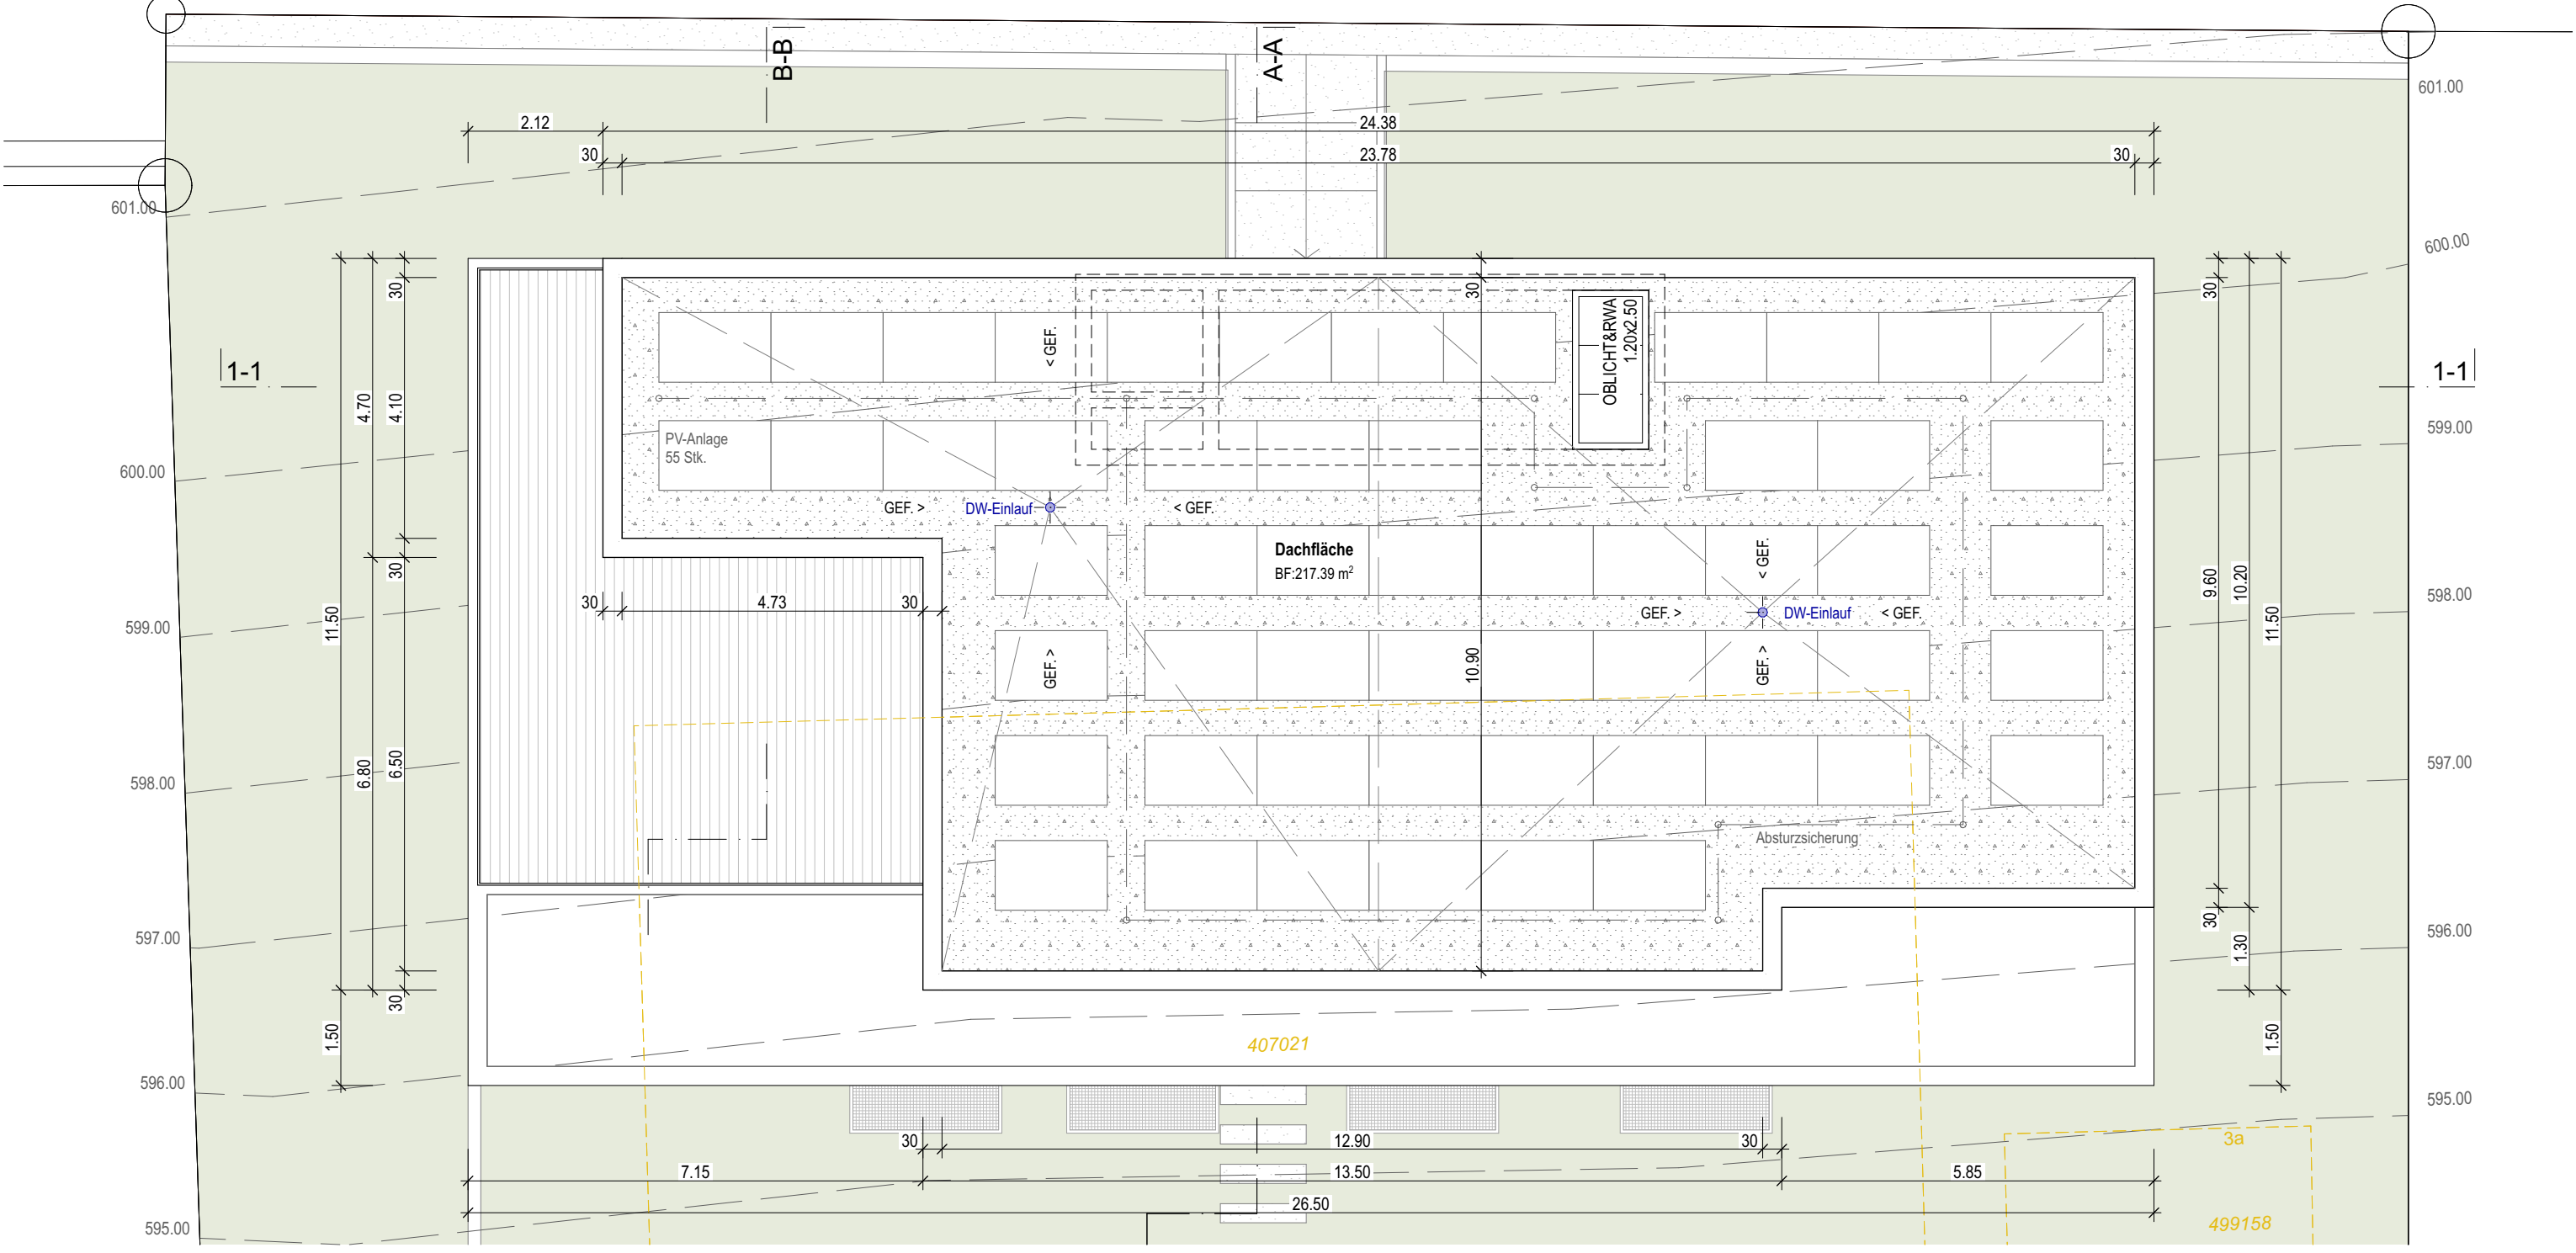

HAUS B

DACHAUFSICHT