


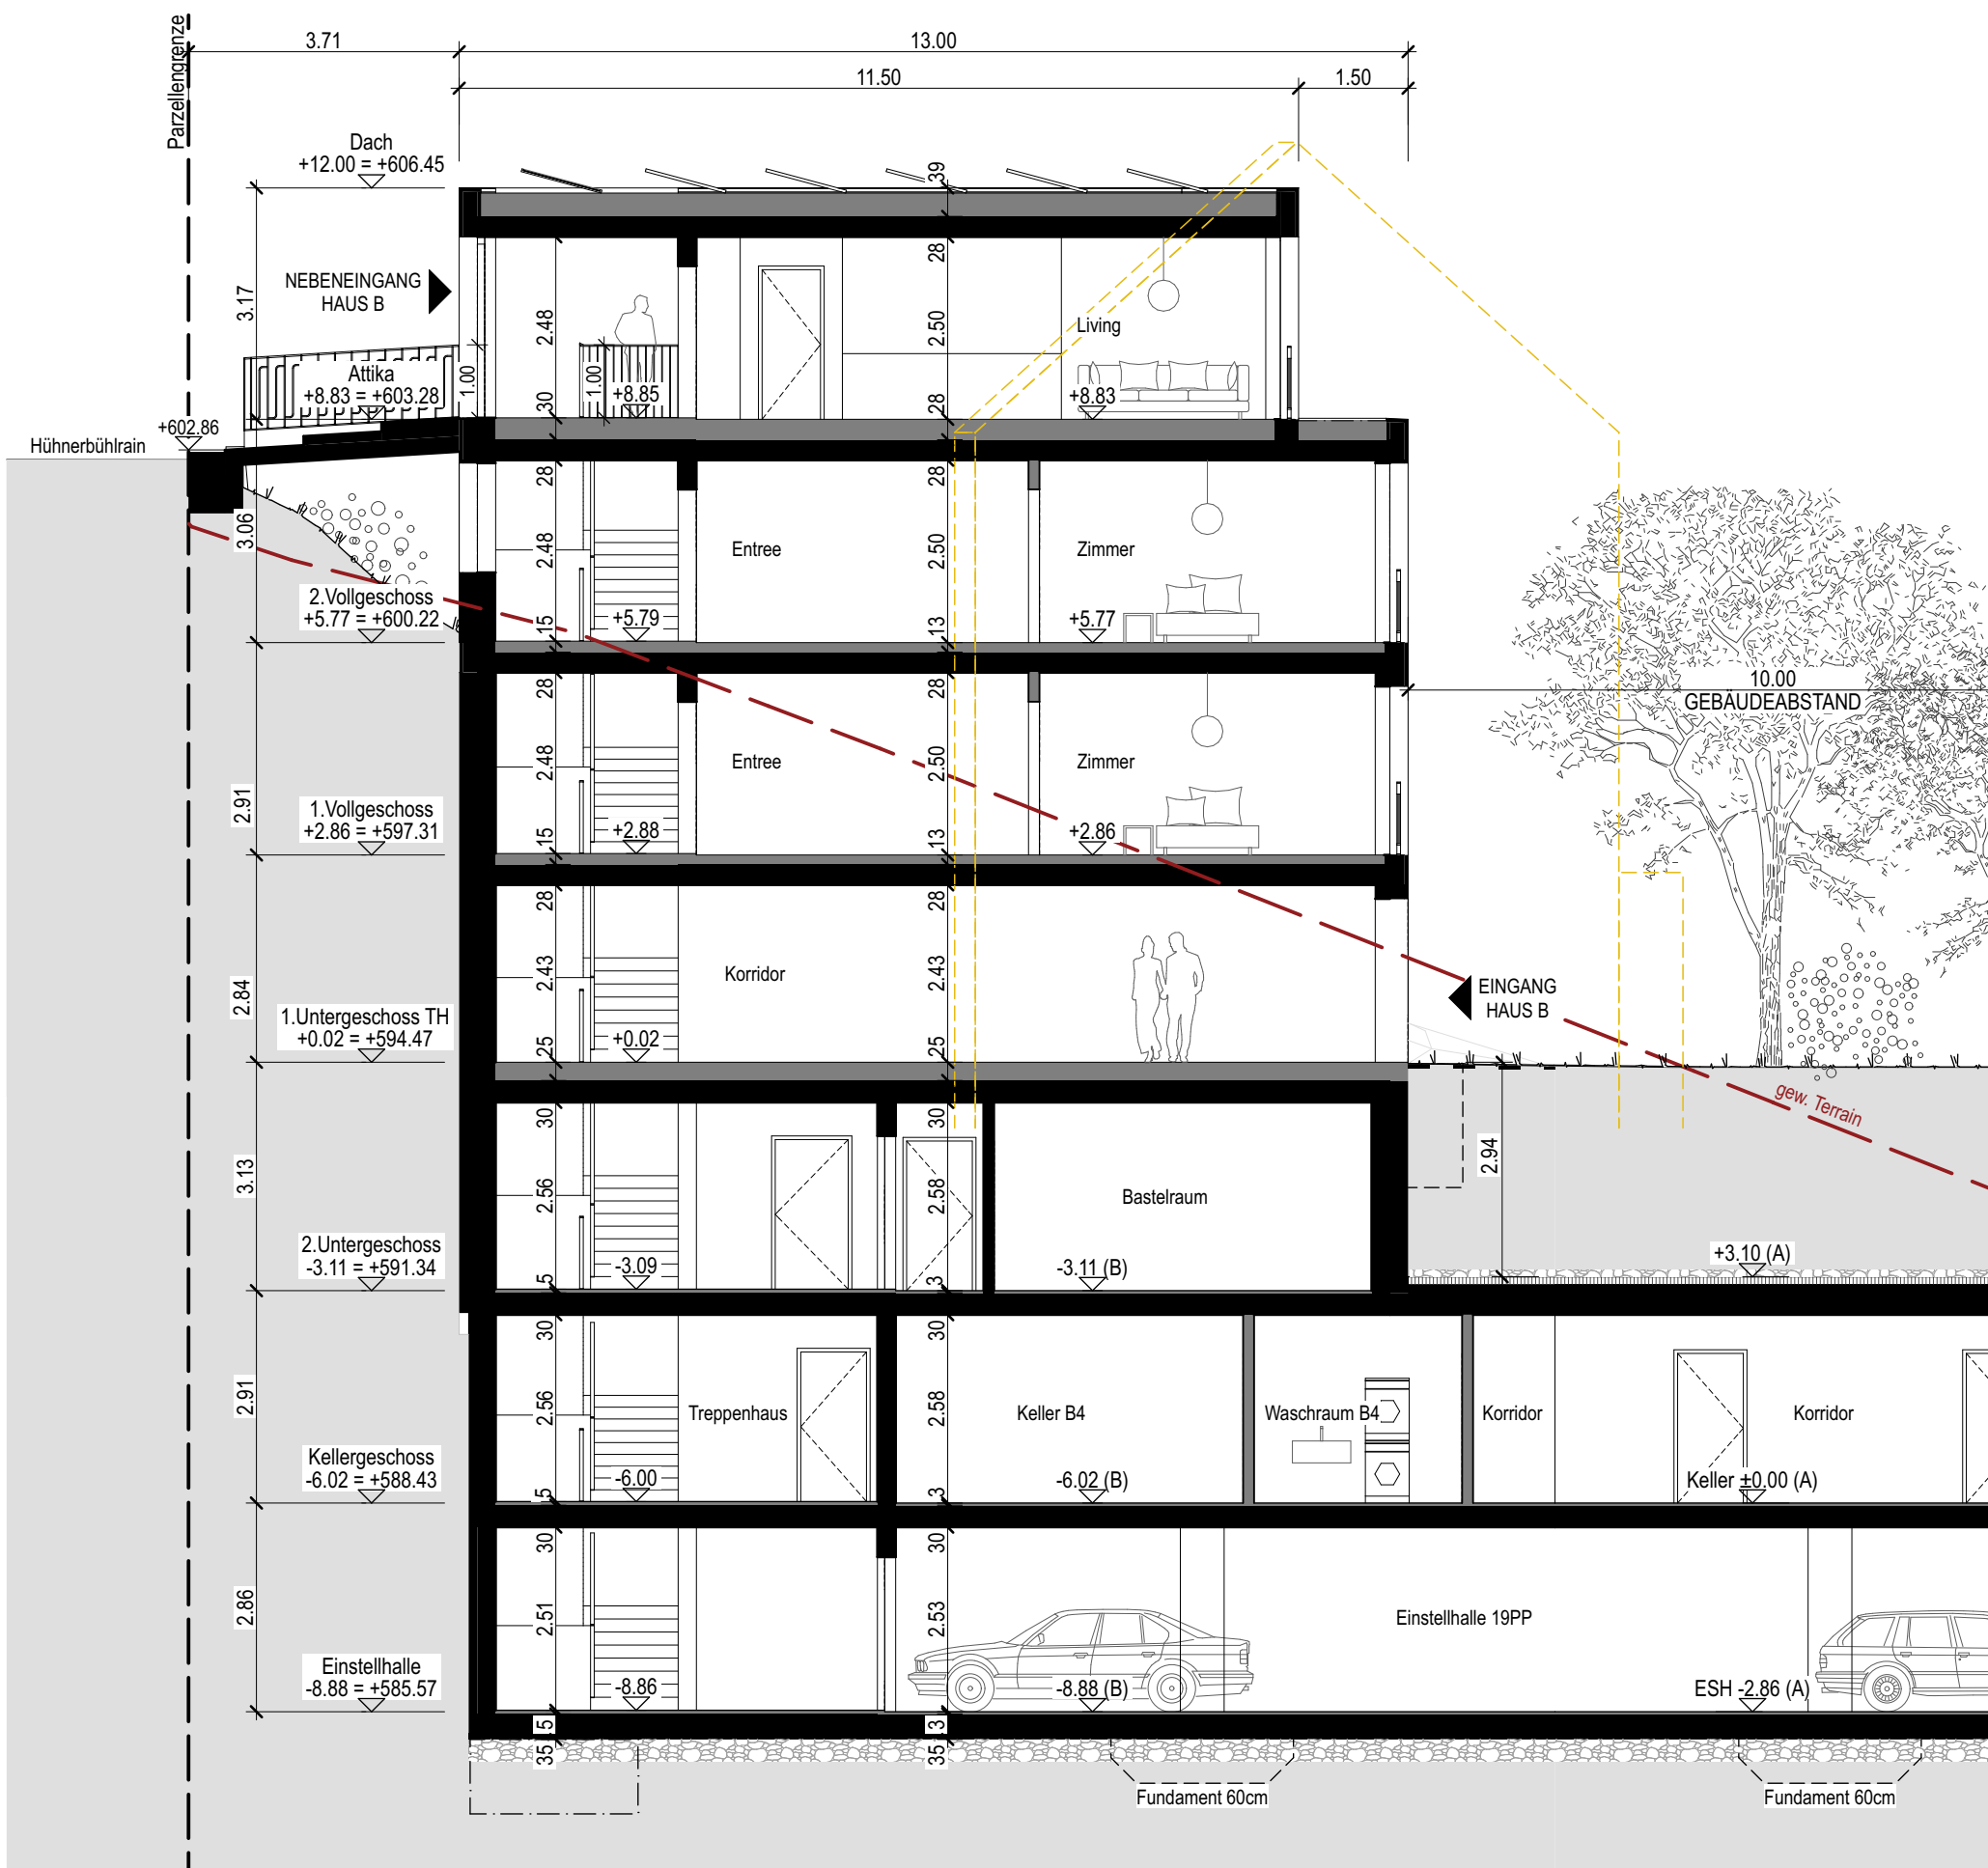

Schnitt 1-1



Schnitt A-A

ORT | DATUM: NIDAU, 01.07.2026

BAUHERRSCHAFT

GRUNDEIGENTÜMER

PROJEKTVERFASSER

*gew. Terrain = ursprünglich gewachsenes Terrain (interpoliertes Terrain)

HAUS A: OK FB ±0.00 = 588.43m.ü.M. HAUS B: OK FB ±0.00 = 594.45m.ü.M.

2339 NEUBAU WOHSIEDLUNG, HÜHNERBÜHLRAIN, BOLLIGEN

Noviva AG | Marco Bertolini | Hobelwerkweg 31 | 8404 Winterthur

PL.NR: 122

PLANUNGSSTAND: 01.07.2026

MST.

1:100

PROJEKTPHASE: BAUEINGABE

PROJ. nn/chg GEZ. sr/lk DAT. 21.10.2024 PL.GR. 420.0 x 700.0

architekturgmbh

architekturgmbh h | s | g | n | schützenmattweg 10 | 2560 nidau | 032 333 1 777 | info@architekturgmbh.ch | www.architekturgmbh.ch

