



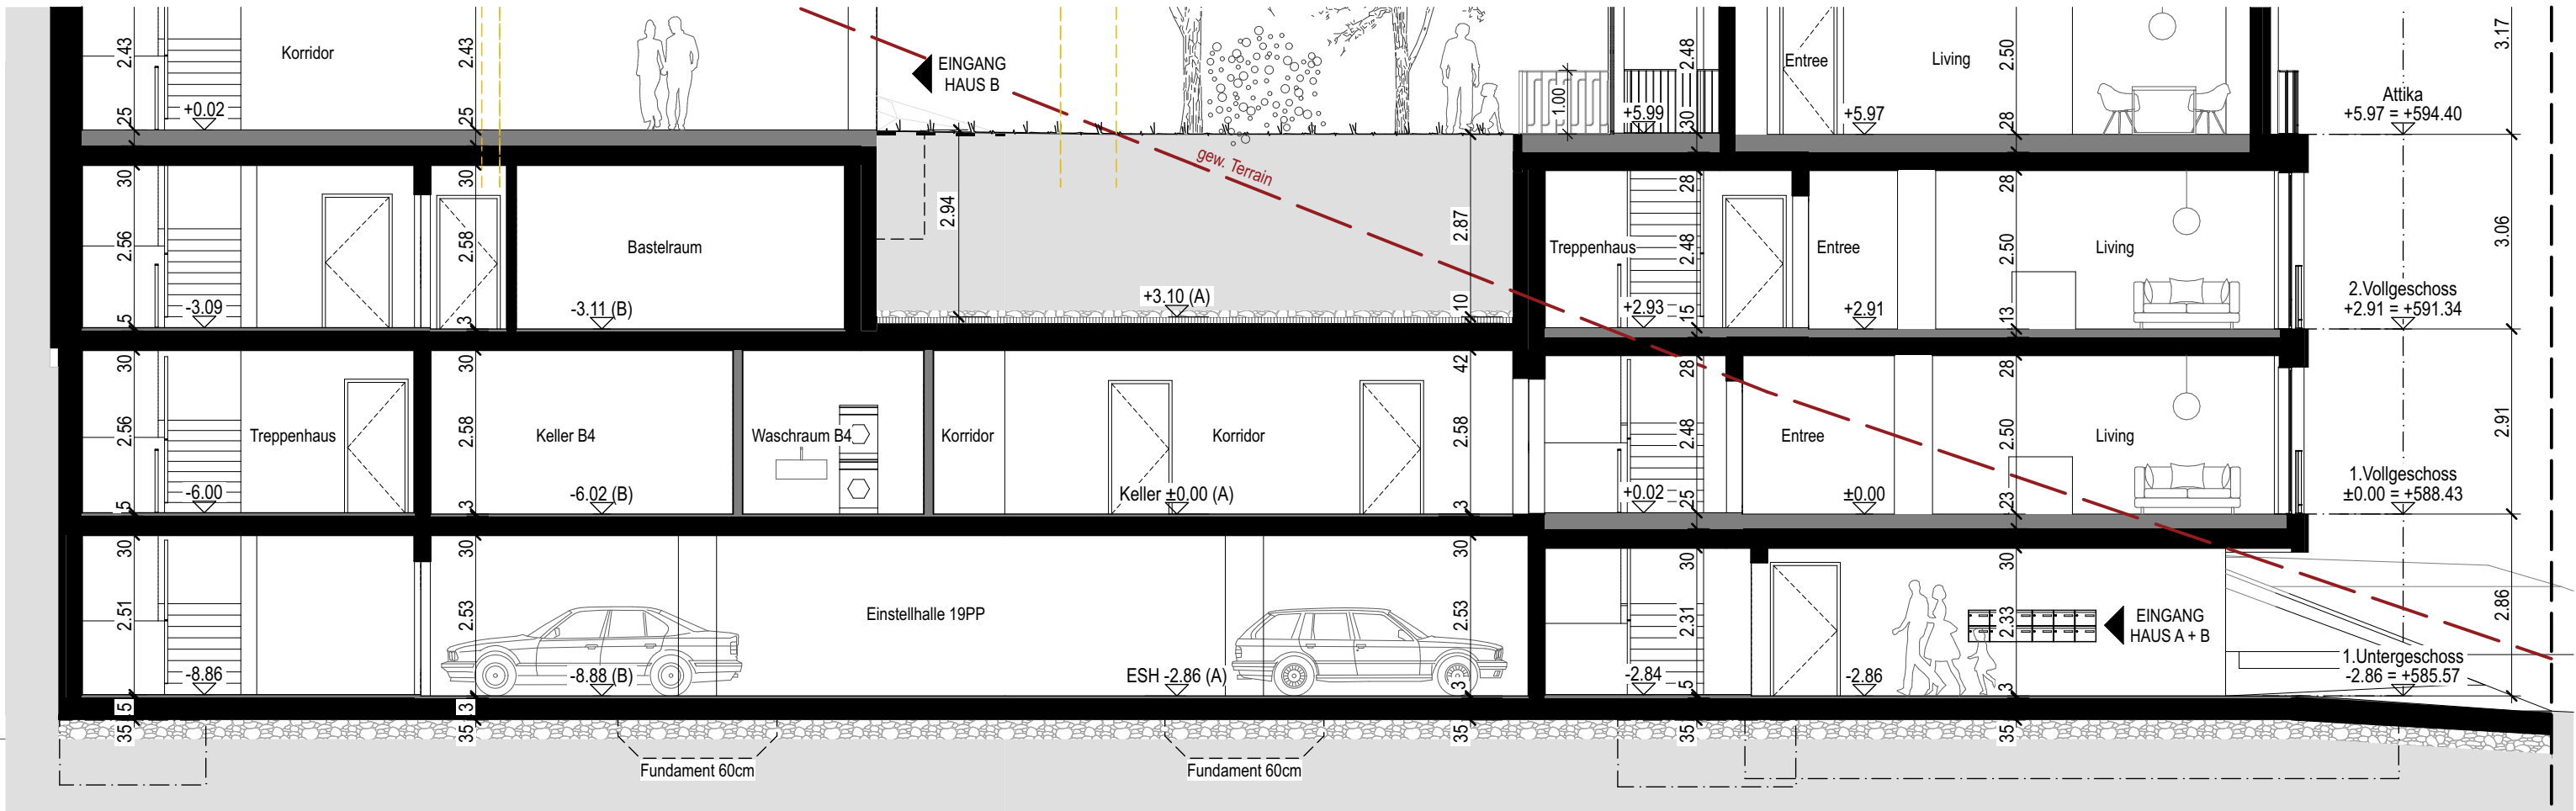

Schnitt A-A

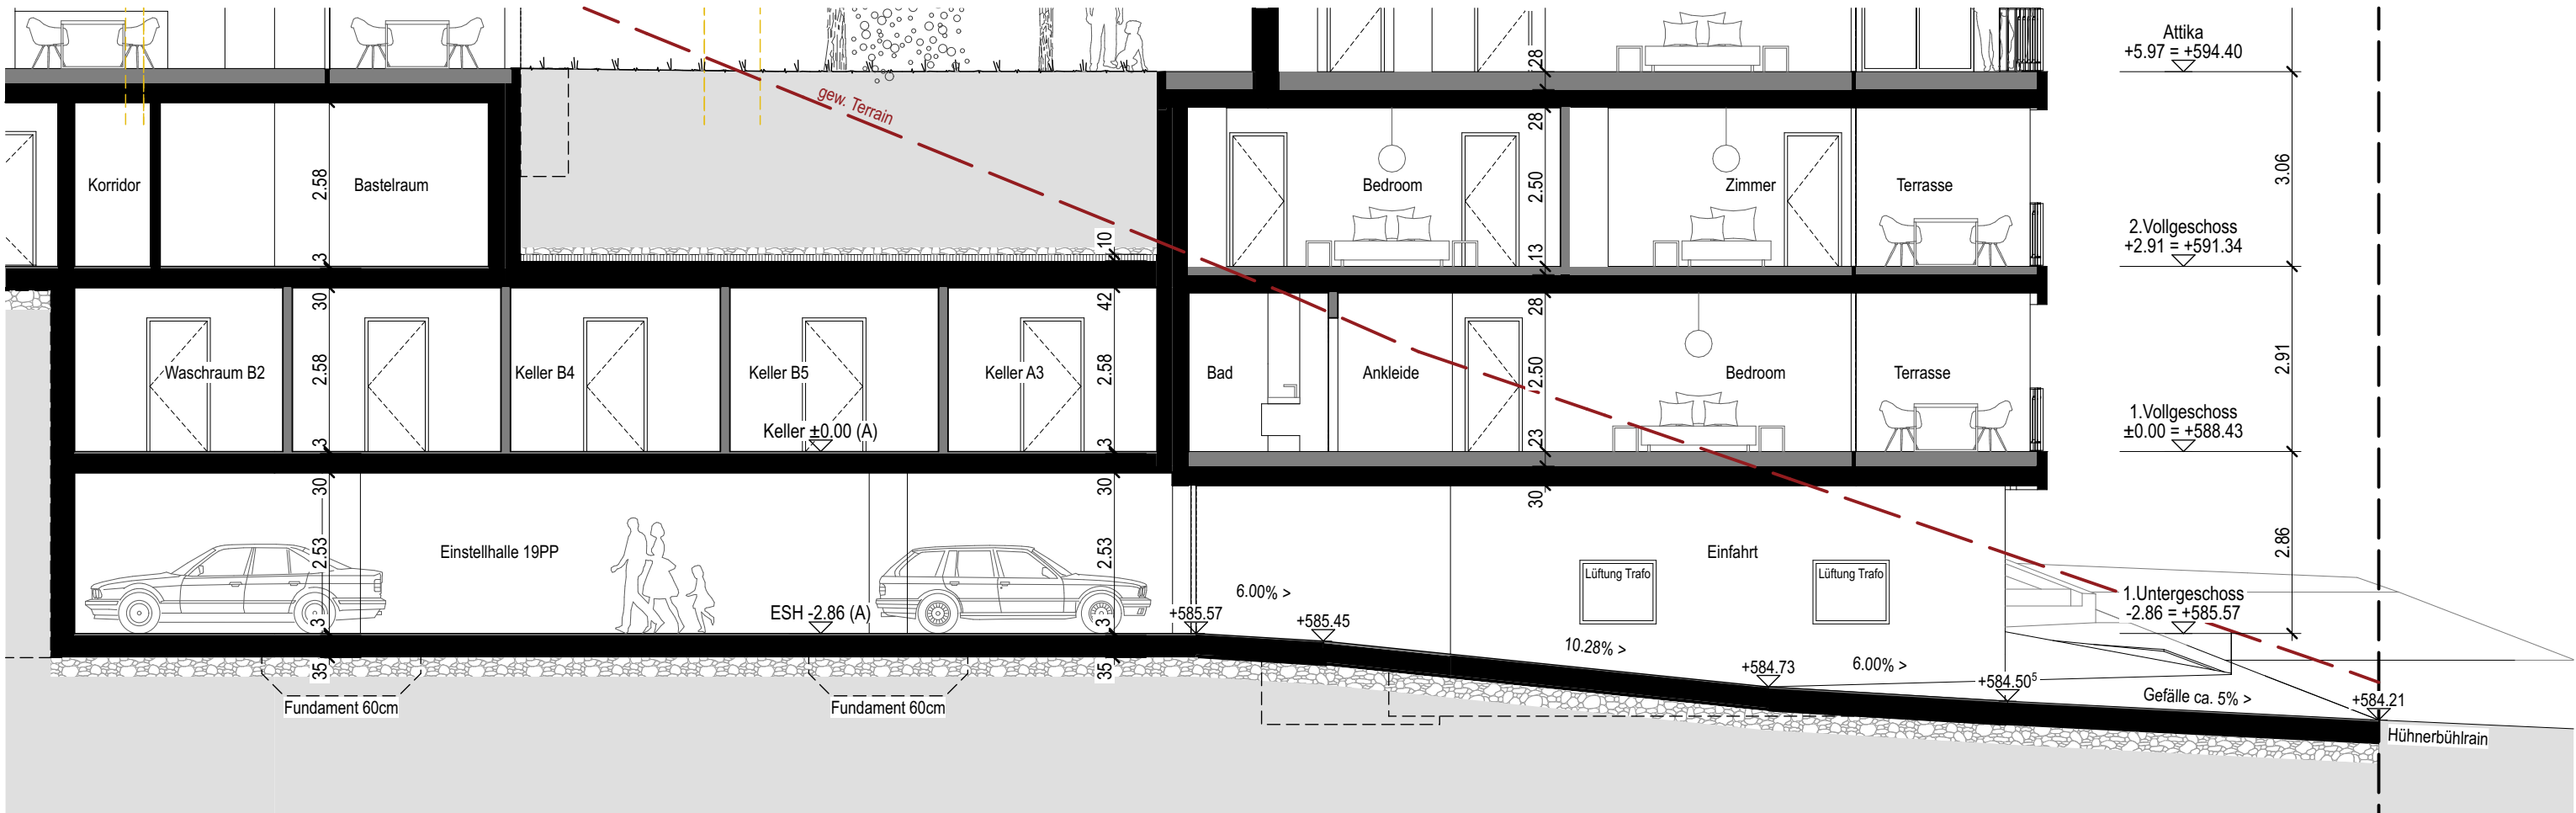

Schnitt B-B Einfahrt

ORT | DATUM: NIDAU, 01.07.2026

BAUHERRSCHAFT

GRUNDEIGENTÜMER

PROJEKTVERFASSER

*gew. Terrain = ursprünglich gewachsenes Terrain (interpoliertes Terrain)

HAUS A: OK FB $\pm 0.00 = 588.43\text{m.ü.M.}$ HAUS B: OK FB $\pm 0.00 = 594.45\text{m.ü.M.}$

Dateipfad: /Volumes/Daten/Cad/2339 WHB Neubau Wohnsiedlung Hühnerbühlrain Bolligen/3.3_BAUINGABE/2026.06.22_BAUINGABE_Wohnsiedlung Bolligen.pln

2339 NEUBAU WOHSIEDLUNG, HÜHNERBÜHLRAIN, BOLLIGEN

Noviva AG | Marco Bertolini | Hobelwerkweg 31 | 8404 Winterthur

PL.NR: 133

SCHNITT A-A & B-B EINSTELLHALLE

PLANUNGSSTAND: 01.07.2026

MST.

1:100

PROJEKTPHASE:

BAUEINGABE

PROJ. nn/chg

GEZ. sr/lk

DAT. 13.10.2025

PL.GR. 420.0 x 420.0

architekturmbh

architekturmbh h | s | g | n | schützenmattweg 10 | 2560 nidau | 032 333 1 777 | info@architekturmbh.ch | www.architekturmbh.ch