


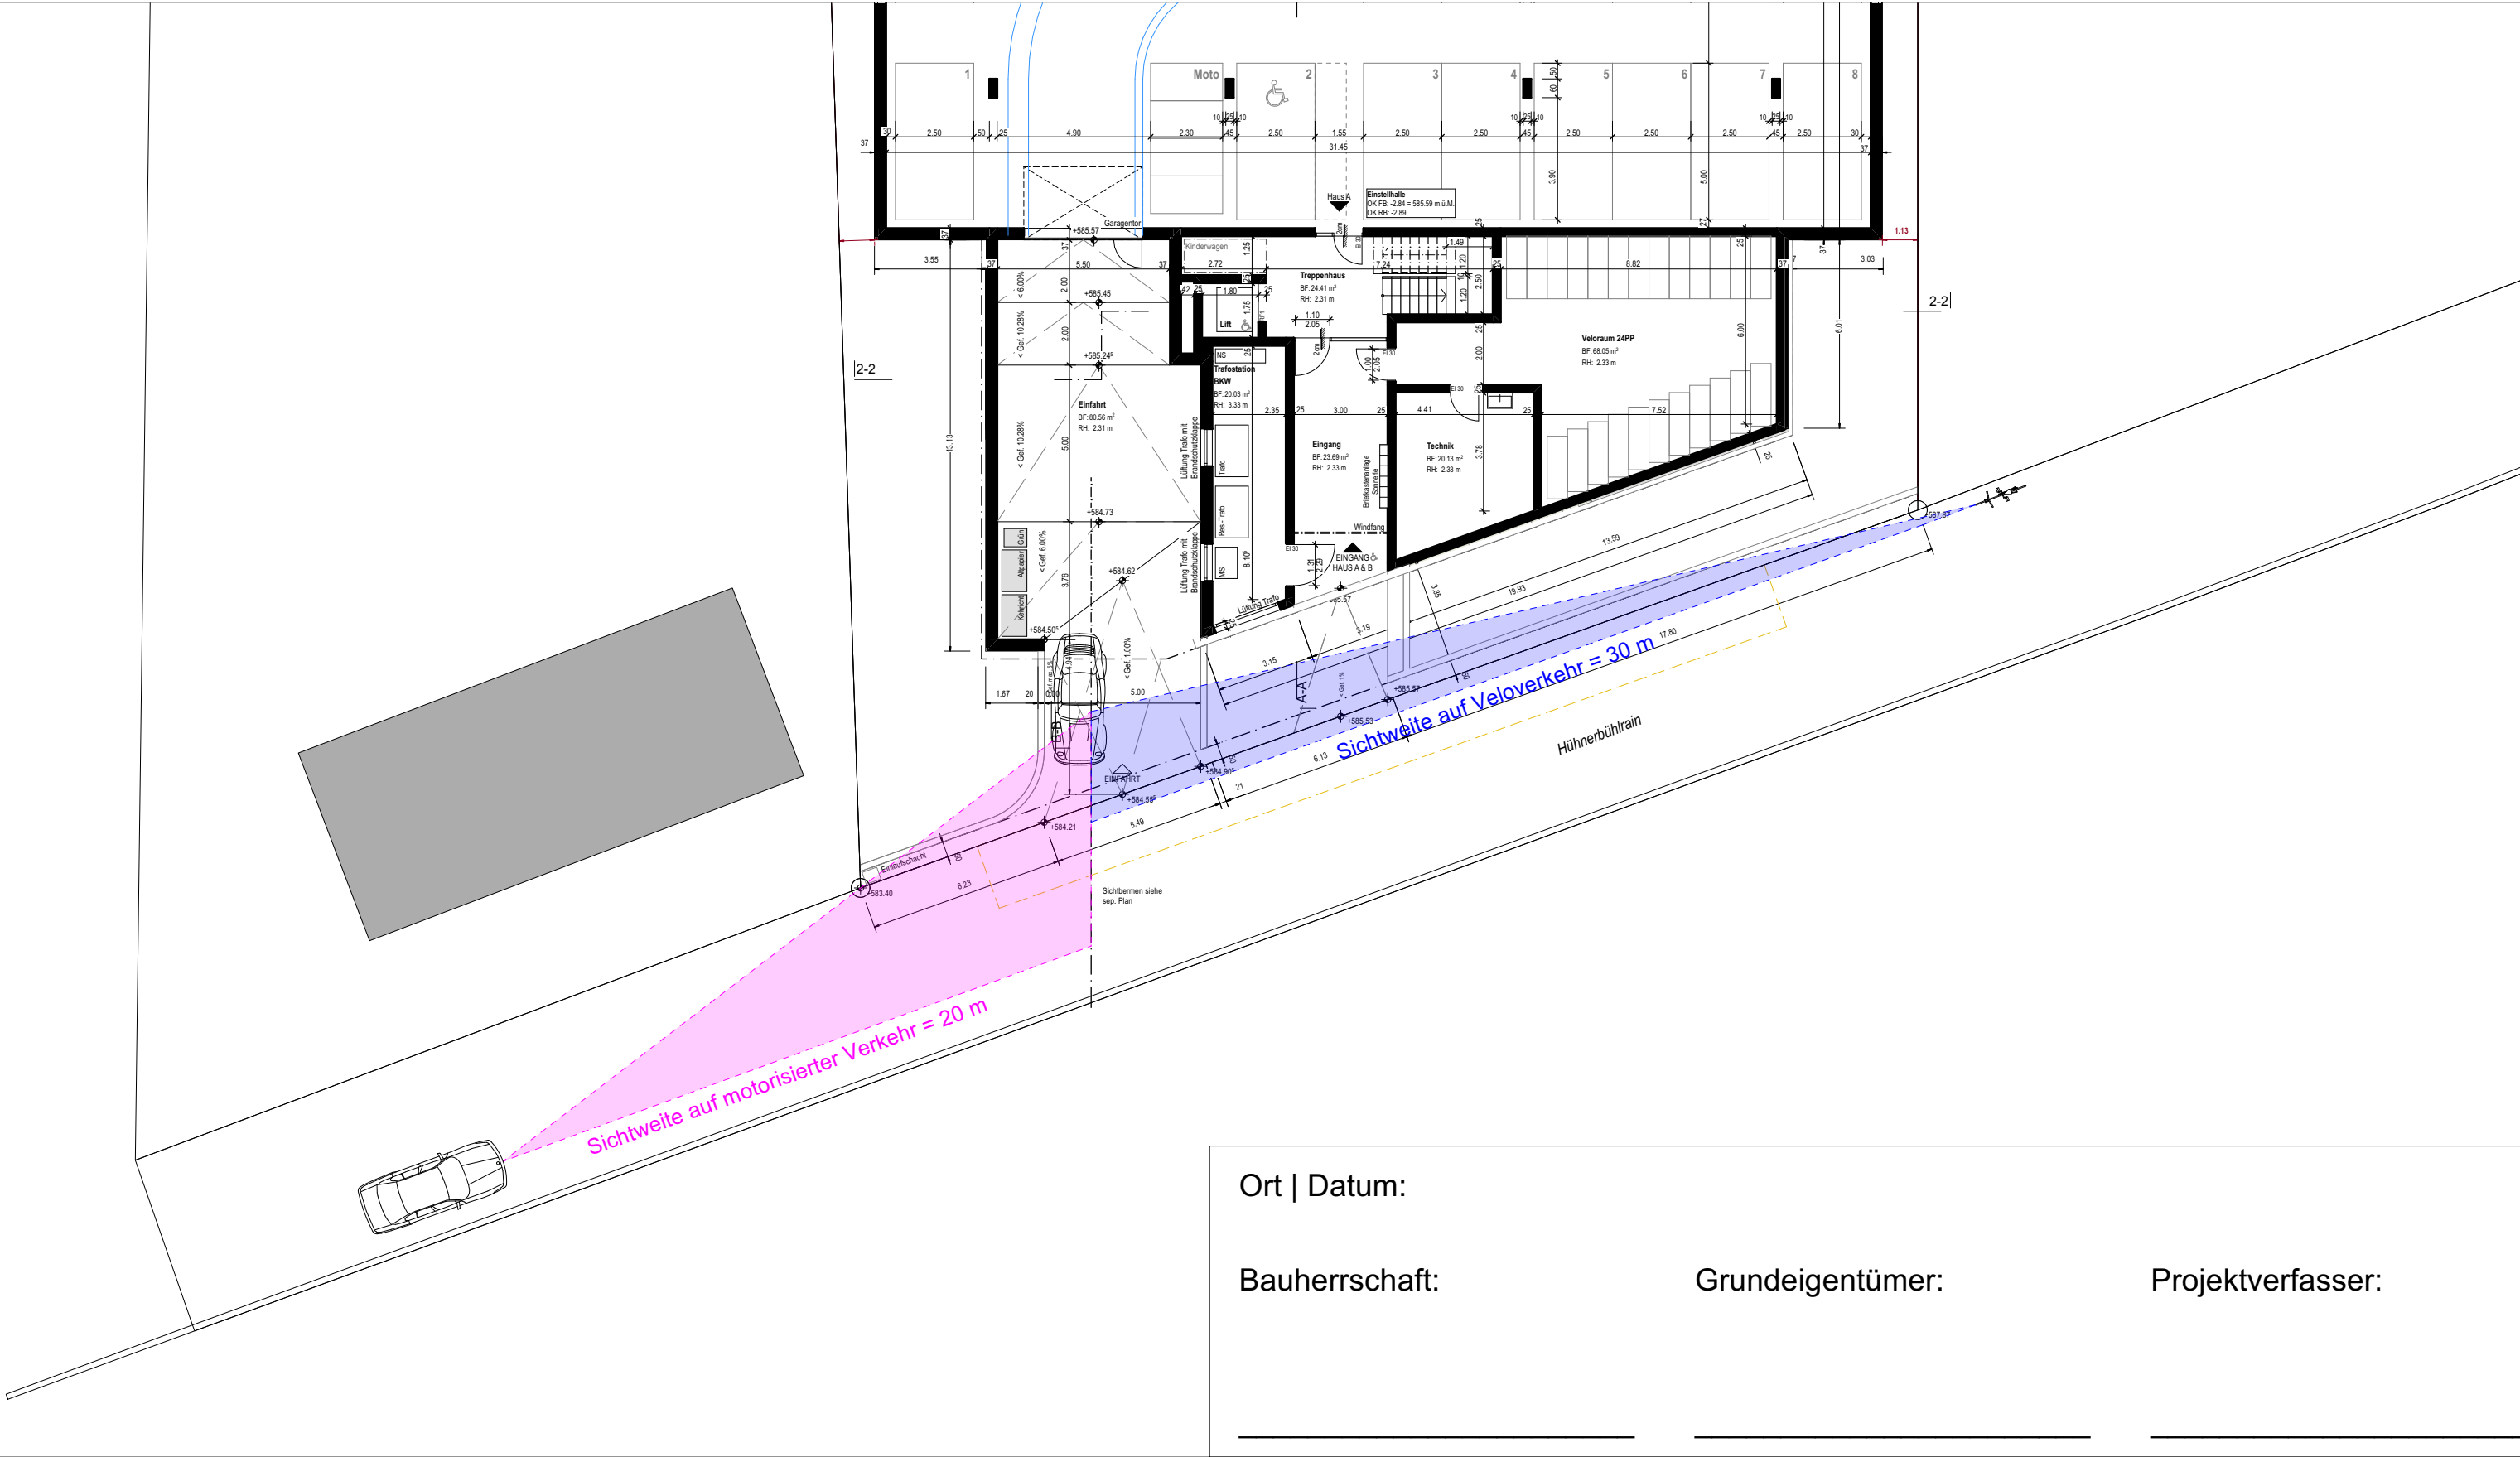

Ort | Datum:

Bauherrschaft:

Grundeigentümer:

Projektverfasser:

- Legende**
- Sicht auf Veloverkehr (0.5 m ab Fahrbahnrand), freizuhaltendes Sichtfeld; Sichtweite auf Strasse = 30 m (30 km/h / Längsneigung < -4%) / Beobachtungsdistanz = 3.0 m
 - Sicht auf motorisierter Verkehr (1.5 m ab Fahrbahnrand), freizuhaltendes Sichtfeld; Sichtweite auf Strasse (30 km/h) = min. 20 m / Beobachtungsdistanz = 3.0 m
 - Bereich markierte Parkfelder im Bestand

