



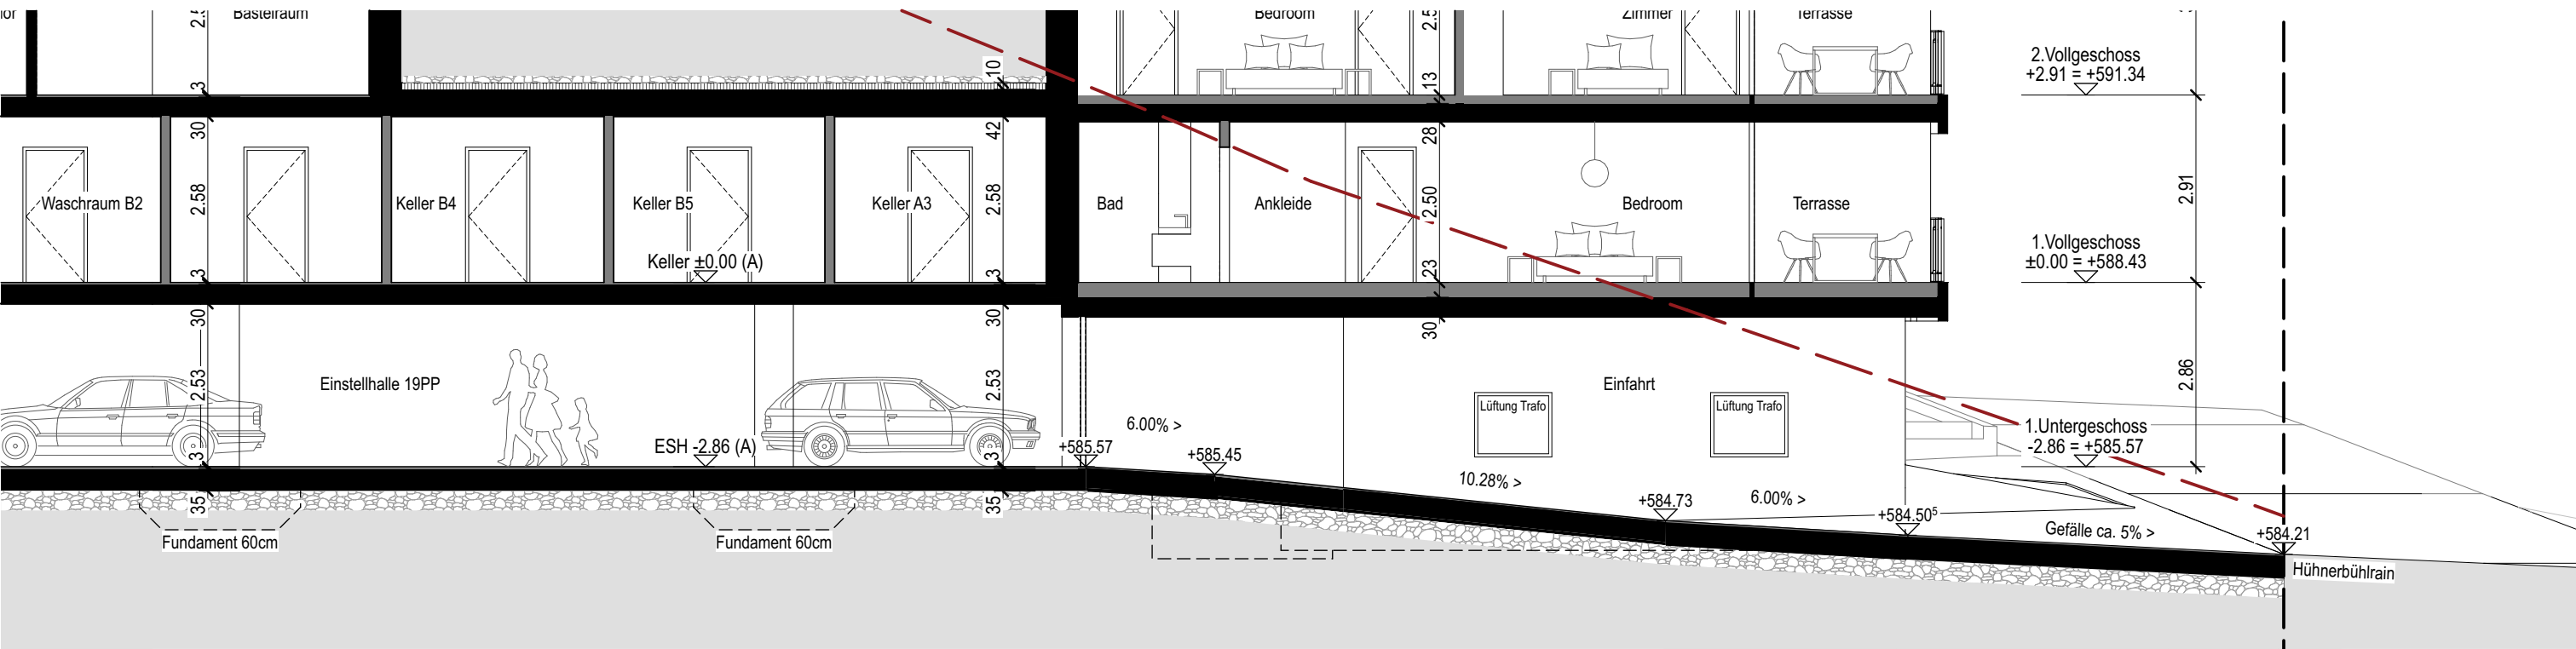

Schnitt B-B Einfahrt

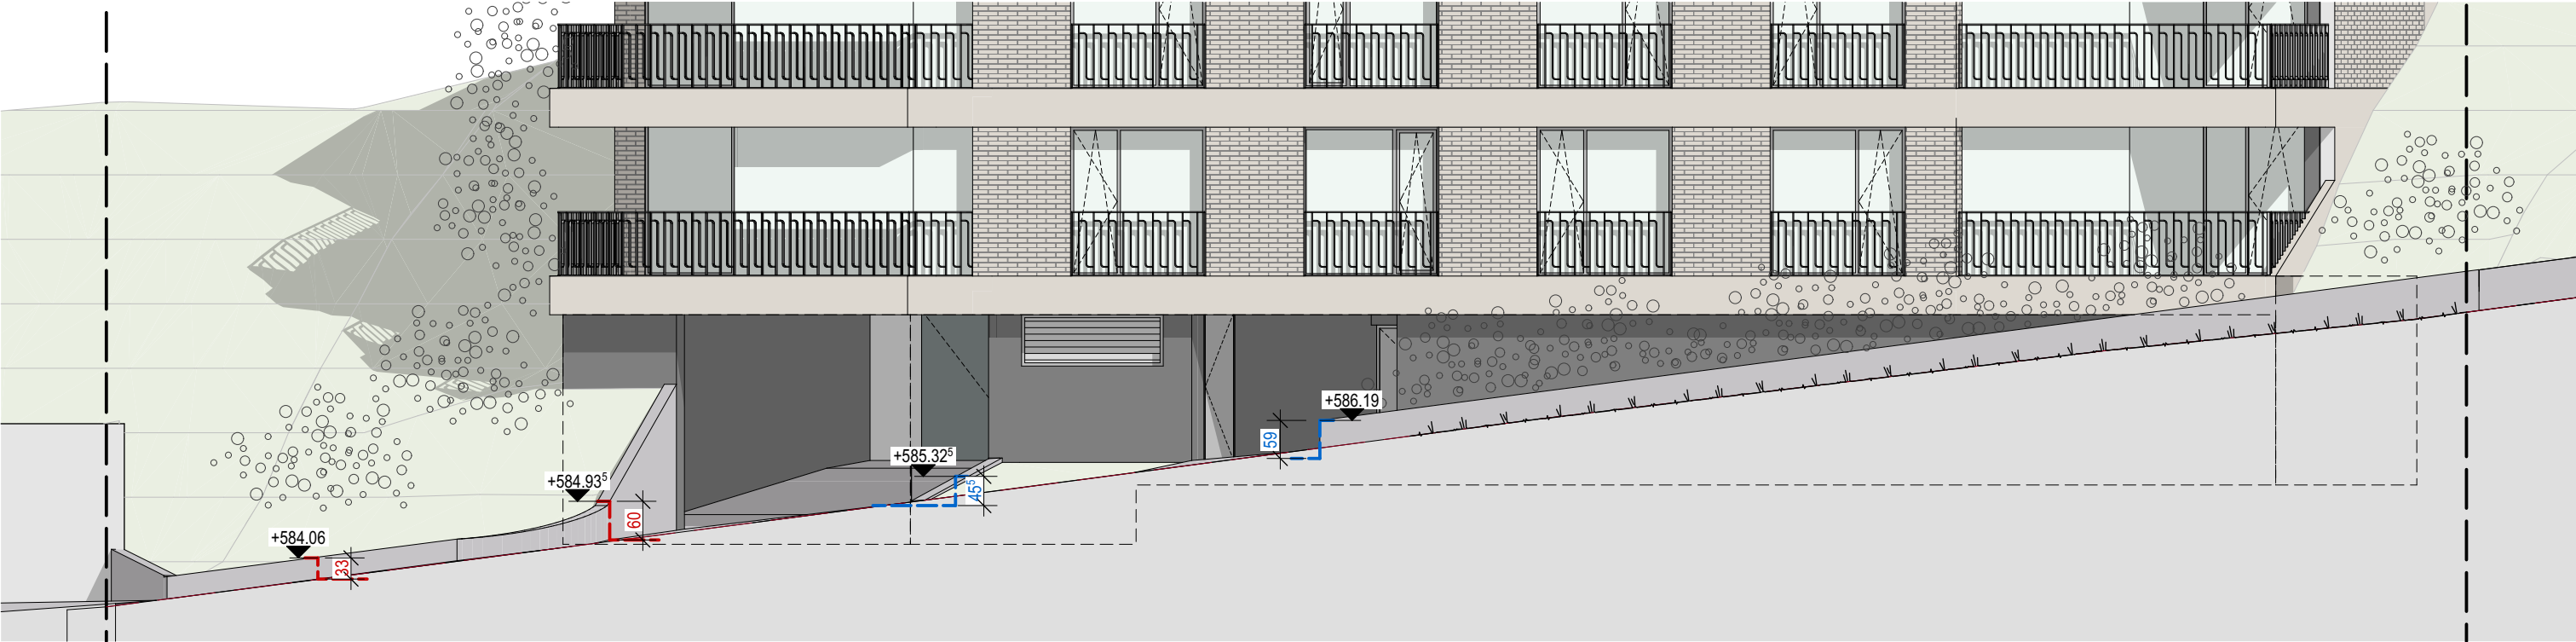

Fassade Süd Strasse

HAUS A: OK FB  $\pm 0.00 = 588.43\text{m.ü.M.}$  HAUS B: OK FB  $\pm 0.00 = 594.45\text{m.ü.M.}$

Dateipfad: /Volumes/Daten/Cad/2339 WHB Neubau Wohnsiedlung Hühnerbühlrain Bolligen/3.3\_BAUEINGABE/2026.06.22\_BAUEINGABE\_Wohnsiedlung Bolligen.pln

2339 NEUBAU WOHSIEDLUNG, HÜHNERBÜHLRAIN, BOLLIGEN

Noviva AG | Marco Bertolini | Hobelwerkweg 31 | 8404 Winterthur



SCHEMA SICHTBERMEN ANSICHT

MST:

1:100

PL.NR 154

PROJ. nn/chg GEZ. sr/lk

DAT. 02.07.2026

PL.GR. 297.0 x 420.0

architektur**gmbh**

architektur**gmbh** h | s | g | n | schützenmattweg 10 | 2560 nidau | 032 333 1 777 | info@architektur**gmbh**.ch | www.architektur**gmbh**.ch