


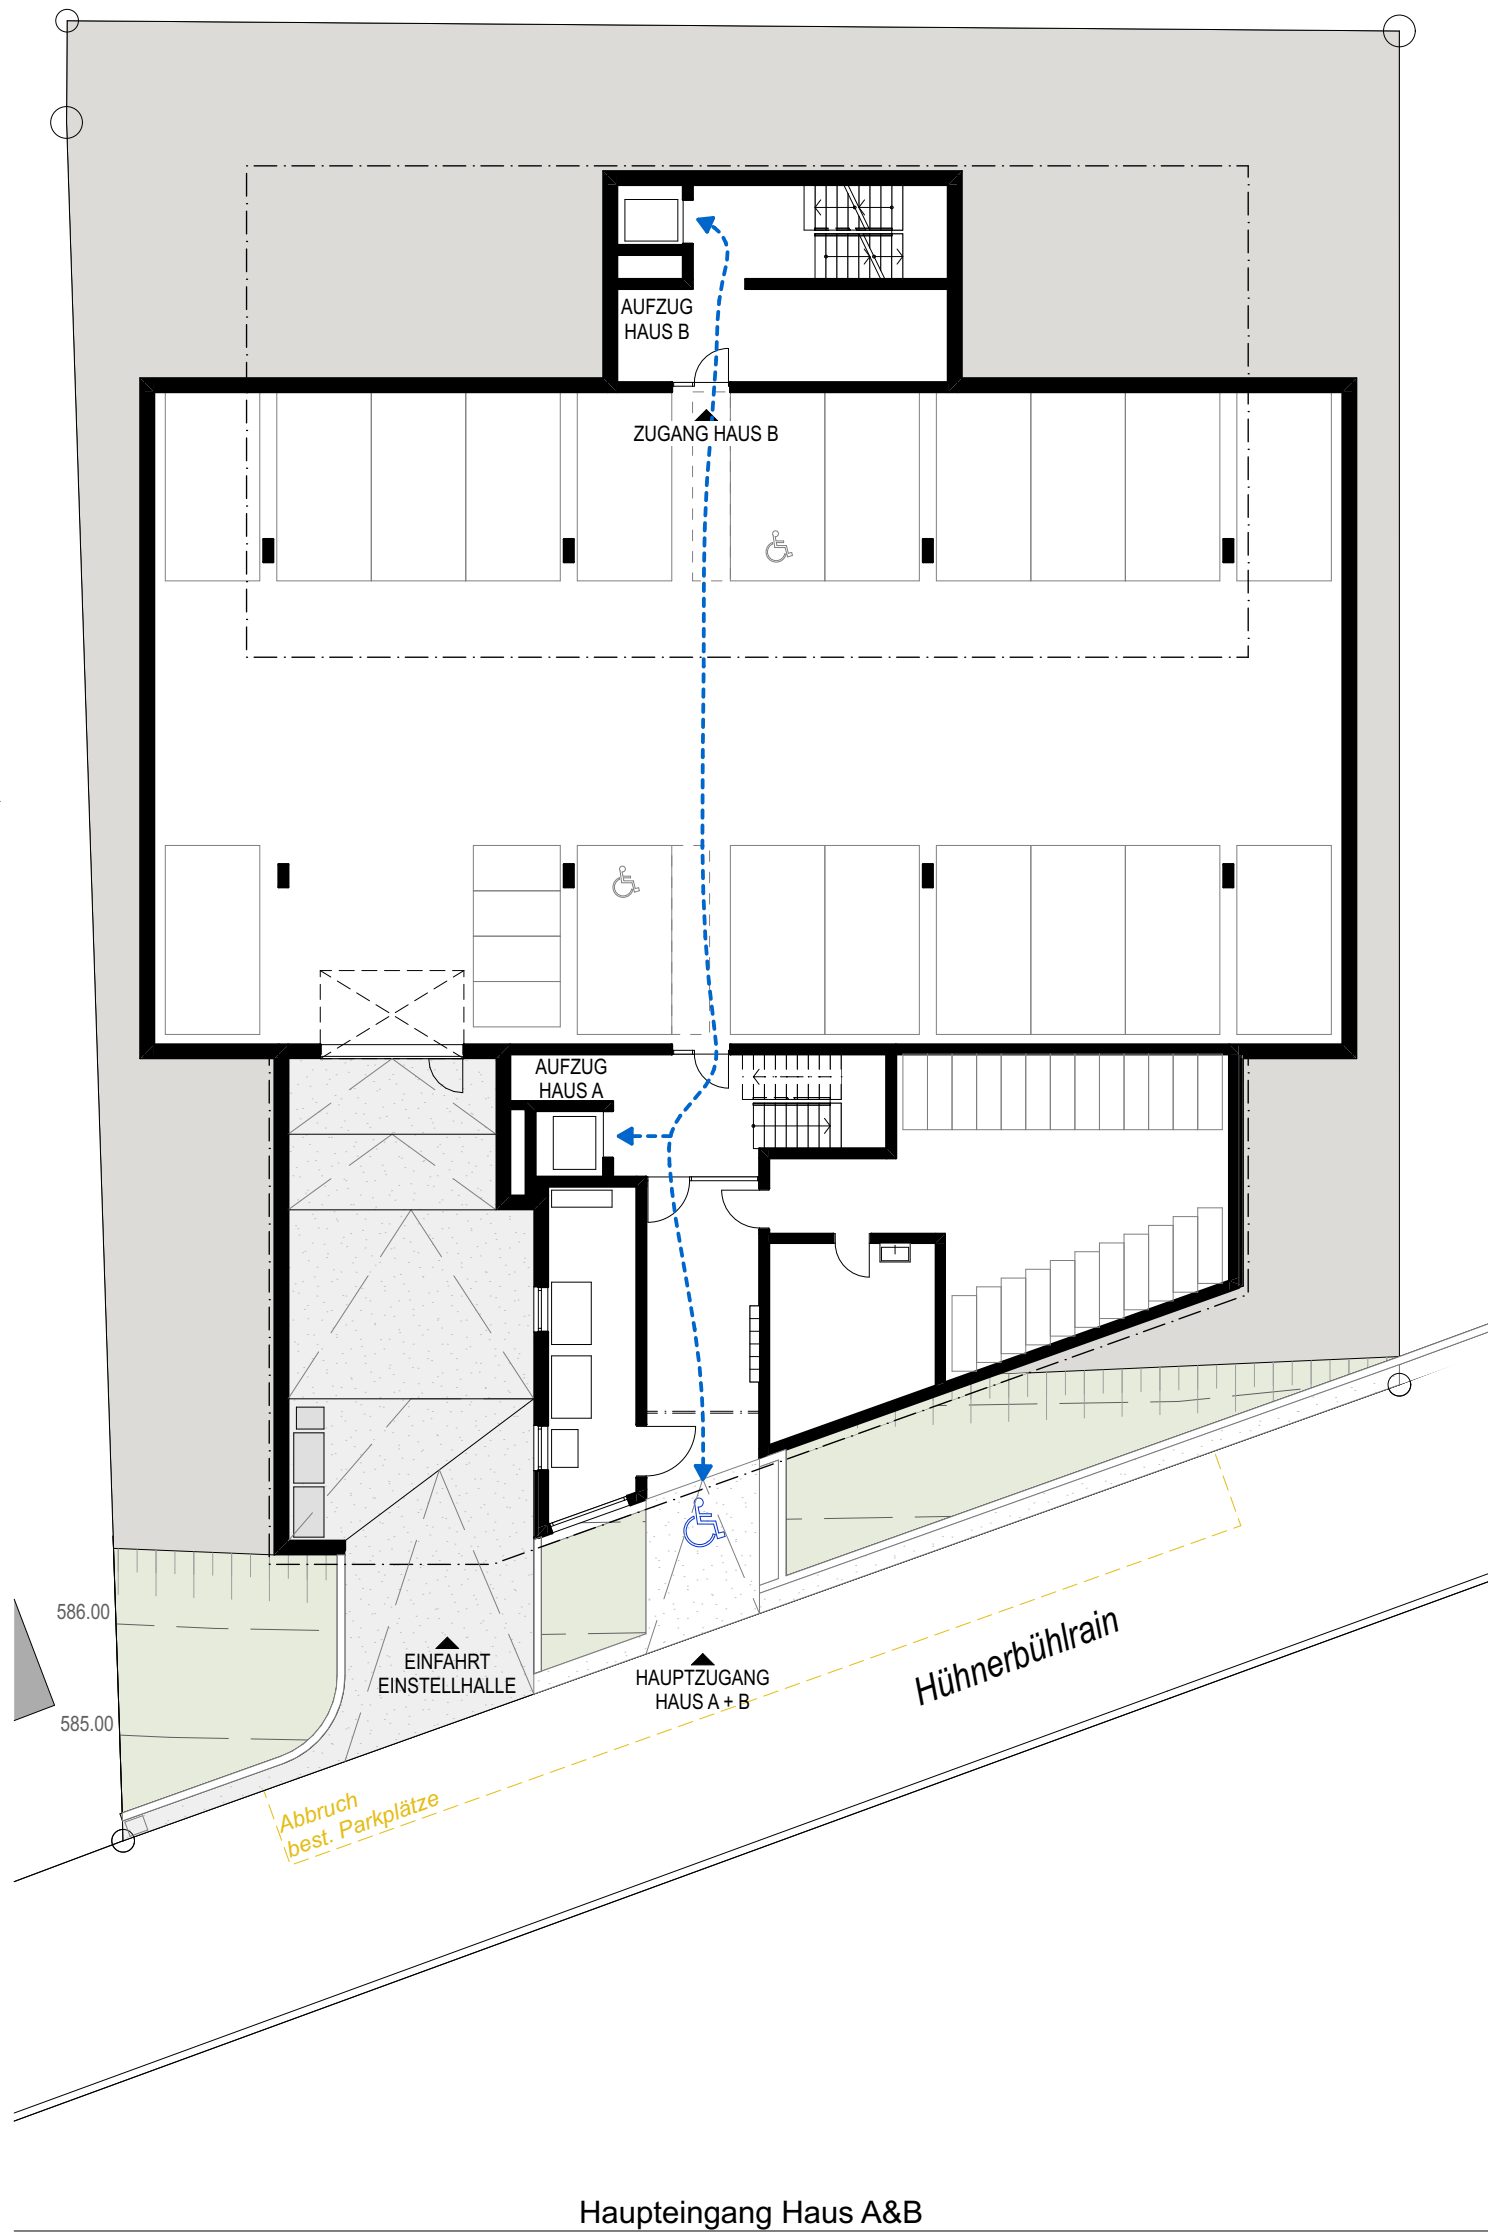

ORT | DATUM: NIDAU, 01.07.2026

BAUHERRSCHAFT

GRUNDEIGENTÜMER

PROJEKTVERFASSER

HAUS A: OK FB $\pm 0.00 = 588.43\text{m.ü.M.}$ HAUS B: OK FB $\pm 0.00 = 594.45\text{m.ü.M.}$

Dateipfad: /Volumes/Daten/Cad/2339 WHB Neubau Wohnsiedlung Hühnerbühlrain Bolligen/3.3_BAUINGABE/2026.06.22_BAUINGABE_Wohnsiedlung Bolligen.pln

2339 NEUBAU WOHSIEDLUNG, HÜHNERBÜHLRAIN, BOLLIGEN

Noviva AG | Marco Bertolini | Hobelwerkweg 31 | 8404 Winterthur

ROLLSTUHLGÄNGIGKEIT

MST:

1:200

PL.NR 157


PROJ. nn/chg GEZ. sr/lk

DAT. 01.07.2026

PL.GR. 420.0 x 420.0

architekturmbh

architekturmbh h | s | g | n | schützenmattweg 10 | 2560 nidau | 032 333 1 777 | info@architekturmbh.ch | www.architekturmbh.ch

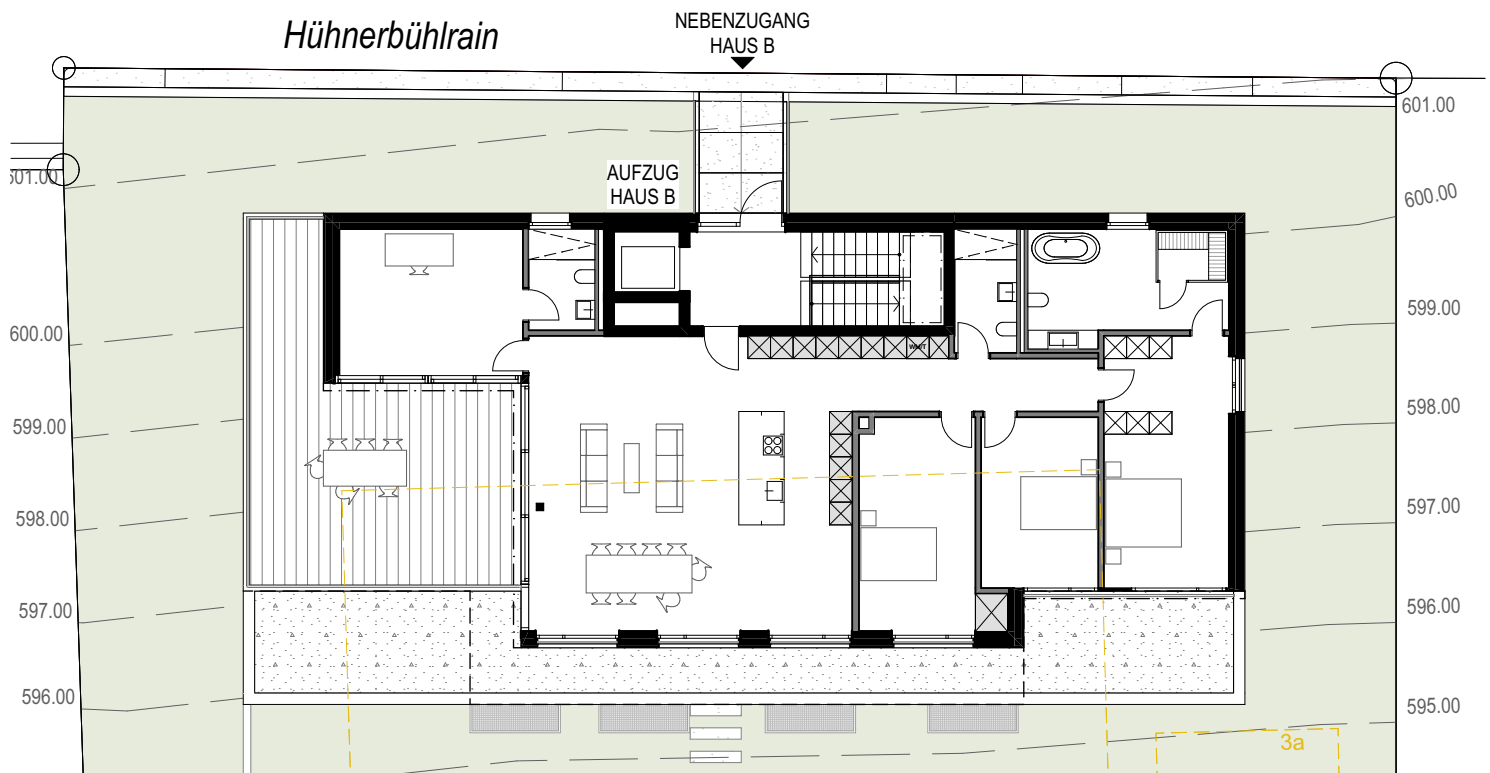

Nebeneingang Haus B



Gartengeschoss