


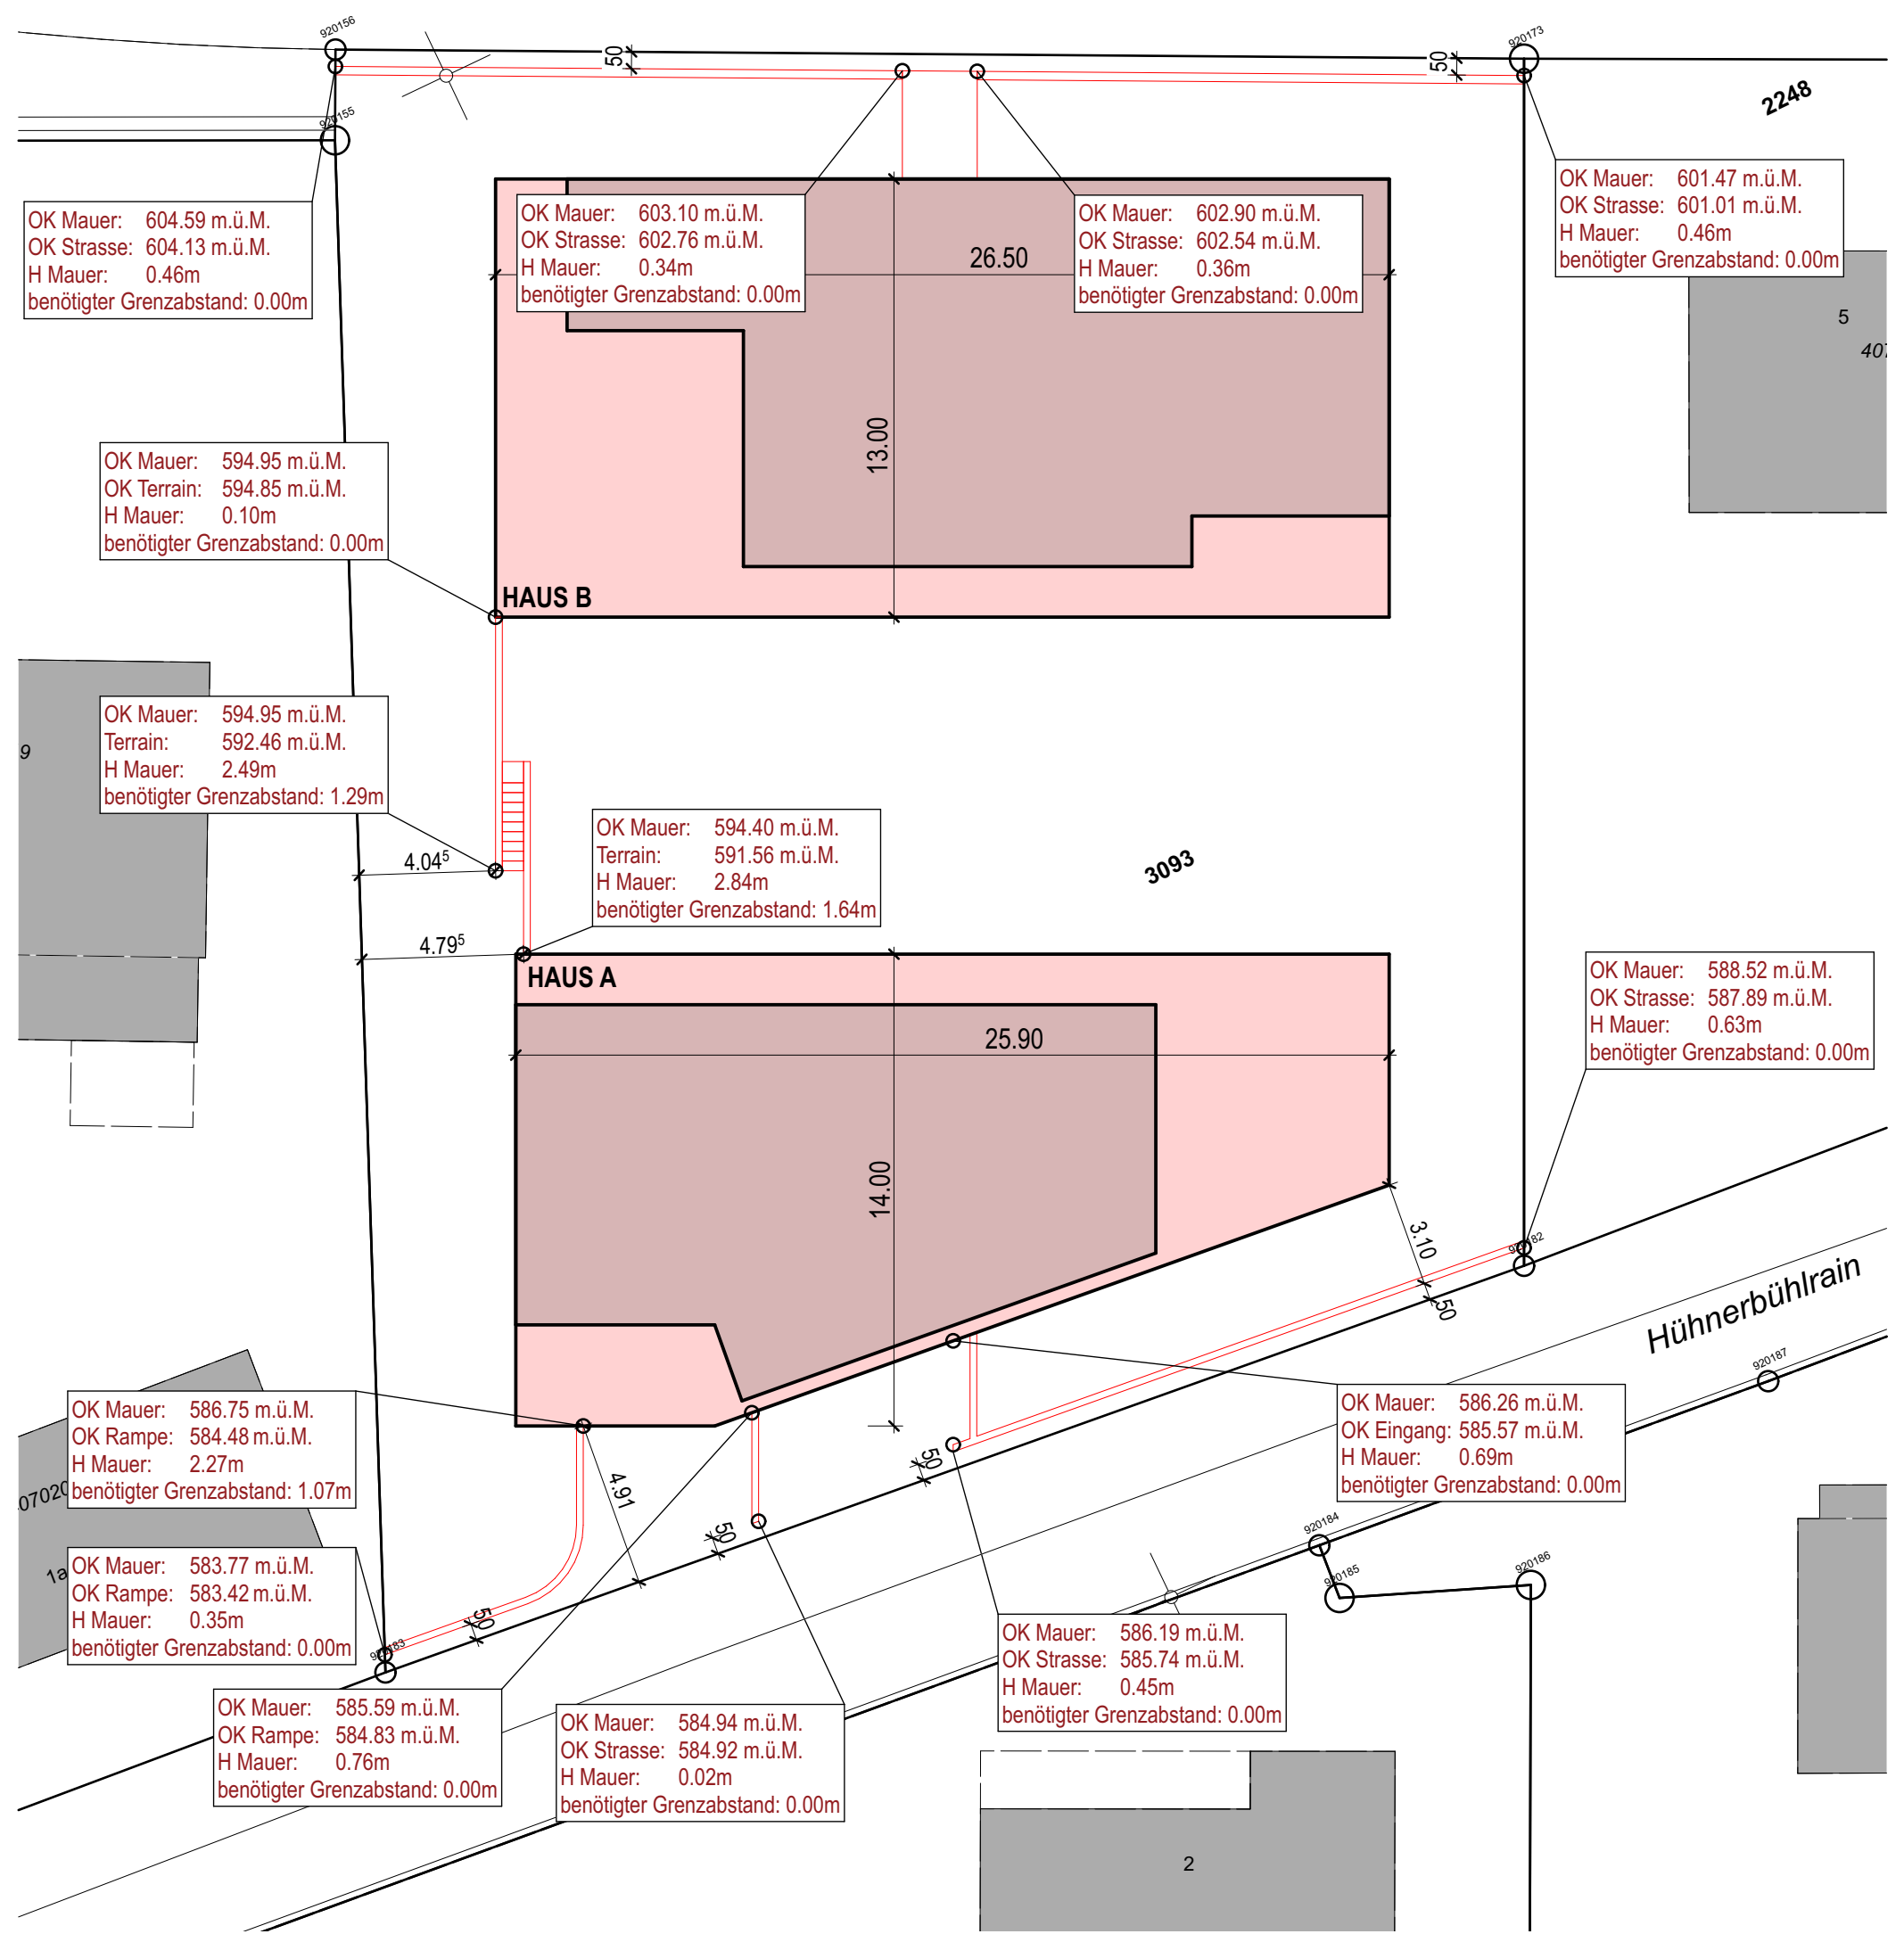

Bauverwaltung Bolligen: Abstandsvorschriften

Art. 79k Abs. 8 Einfriedungen:

- 1 Einfriedungen wie Holzwände, Mauern, Zäune, bis zu einer Höhe von 1,20 m vom gewachsenen Boden des höher gelegenen Grundstücks aus gemessen, dürfen an die Grenze gestellt werden.
- 2 Höhere Einfriedungen sind um das Mass der Mehrhöhe von der Grenze zurückzunehmen, jedoch höchstens auf 3 m.

ORT | DATUM: NIDAU, 01.07.2026

BAUHERRSCHAFT

GRUNDEIGENTÜMER

PROJEKTVERFASSER

HAUS A: OK FB ± 0.00 = 588.43m.ü.M. HAUS B: OK FB ± 0.00 = 594.45m.ü.M.

Dateipfad: /Volumes/Daten/Cad/2339 WHB Neubau Wohnsiedlung Hühnerbühlrain Bolligen/3.3_BAUEINGABE/2026.06.22_BAUEINGABE_Wohnsiedlung Bolligen.pln

2339 NEUBAU WOHSIEDLUNG, HÜHNERBÜHLRAIN, BOLLIGEN

Noviva AG | Marco Bertolini | Hobelwerkweg 31 | 8404 Winterthur

BAUEINGABE

NACHWEIS EINFRIEDUNGSMAUERN

MST:

1:200

PL.NR 167 PROJ. nn/chg GEZ. sr/lk DAT. 01.07.2026 PL.GR. 420.0 x 297.0

architekturgmbh

architekturgmbh h | s | g | n | schützenmattweg 10 | 2560 nidau | 032 333 1 777 | info@architekturgmbh.ch | www.architekturgmbh.ch

Tote Einfriedungen
Art. 79 k EG ZGB

Bis 1.20 m Höhe

Über 1.20 m Höhe

