





EINSTELLHALLE

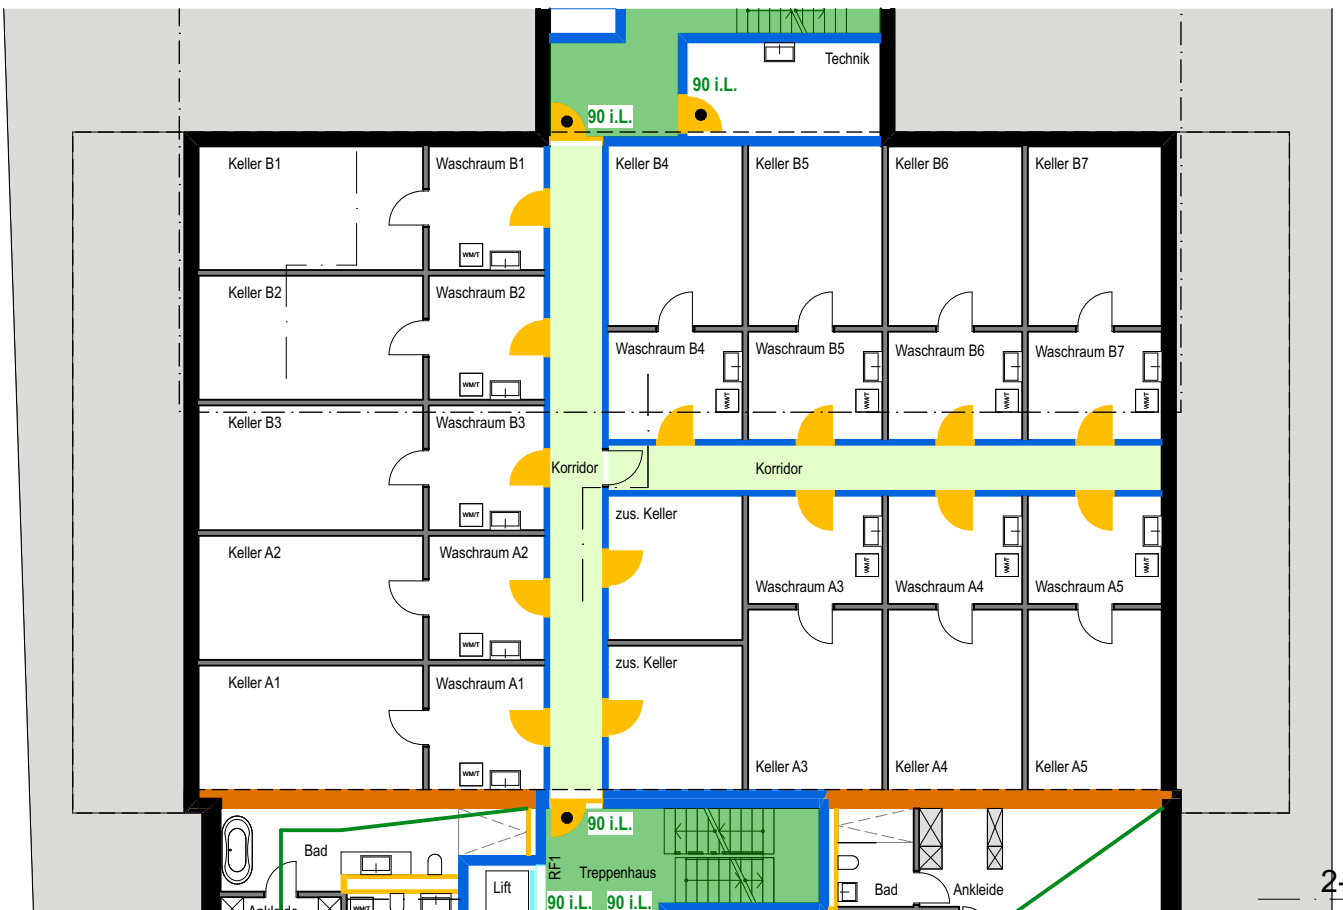

KELLERGESCHOSS

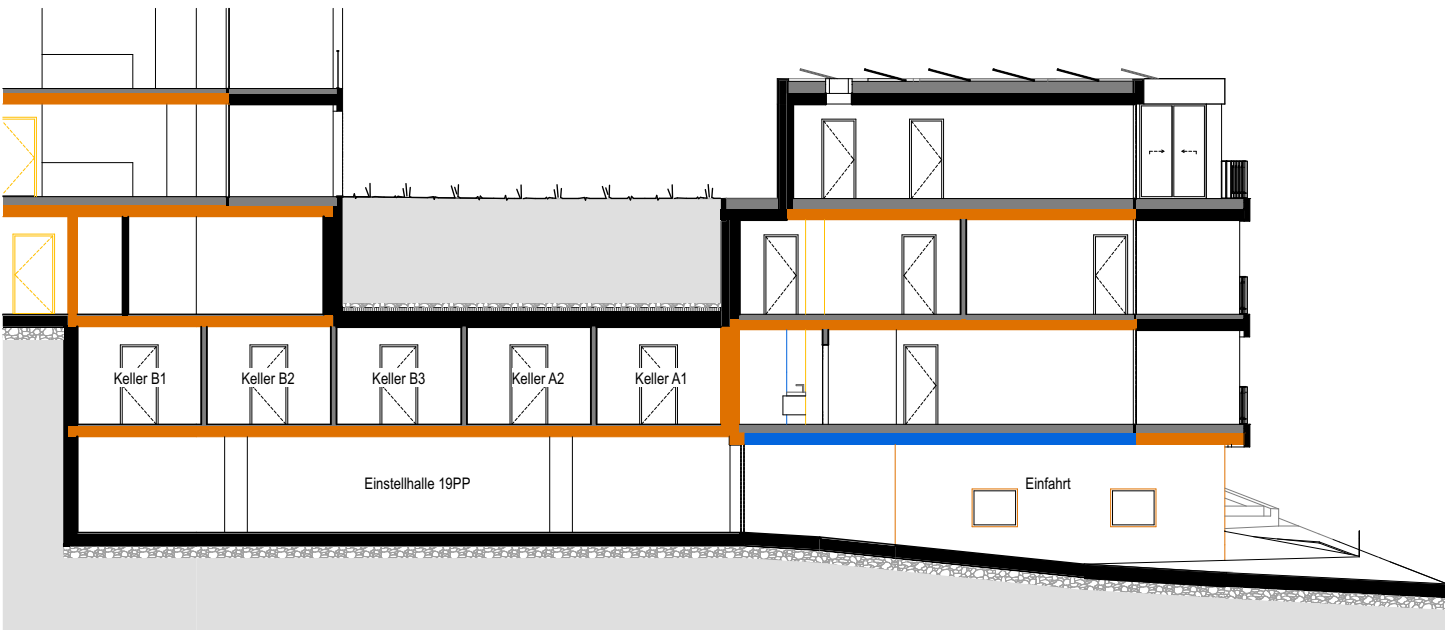

SCHNITT B-B EINFABRT

ORT | DATUM: NIDAU, 01.07.2026

BAUHERRSCHAFT

GRUNDEIGENTÜMER

PROJEKTVERFASSER

HAUS A: OK FB ±0.00 = 588.43m.ü.M. HAUS B: OK FB ±0.00 = 594.45m.ü.M.

Dateipfad: /Volumes/Daten/Cad/2339 WHB Neubau Wohnsiedlung Hühnerbühlrain Bolligen/3.3_BAUINGABE/2026.06.22_BAUINGABE_Wohnsiedlung Bolligen.pln

2339 NEUBAU WOHSIEDLUNG, HÜHNERBÜHLRAIN, BOLLIGEN

Noviva AG | Marco Bertolini | Hobelwerkweg 31 | 8404 Winterthur

SCHEMA BRANDSCHUTZ EINSTELLHALLE

MST:

1:200

PL.NR 183 PROJ. nn/chg GEZ. sr/lk DAT. 01.07.2026 PL.GR. 297.0 x 420.0

architektur**gmbh**

architektur**gmbh** h | s | g | n | schützenmattweg 10 | 2560 nidau | 032 333 1 777 | info@architektur**gmbh**.ch | www.architektur**gmbh**.ch

- | | | | |
|--|-----------------------------------|--|---|
| | Feuerwiderstand RF1 | | Hauptzugang Feuerwehr |
| | Feuerwiderstand EI 60 & EI 60-RF3 | | Zusätzlicher Zugang Feuerwehr |
| | Feuerwiderstand EI 60-RF1 | | Türe EI 30 |
| | Feuerwiderstand EI 30 & EI 30-RF3 | | selbstschliessend (TS) |
| | Feuerwiderstand EI 30-RF1 | | Notausgangverschluss gemäss SN EN 179 |
| | Feuerwiderstand E 30 | | RWA-BS Rauch- & Wärmeabzug Bedienstelle |
| | vertikaler Fluchtweg | | Rauch- & Wärmeabzugsschacht |
| | horizontaler Fluchtweg | | Zuluft / Abströmung natürlich |
| | Fluchtweglänge | | Öffnung für natürliche Abströmung in m2 |