


- Legende:
- Schalldämpfer
- Brandschutzklappe

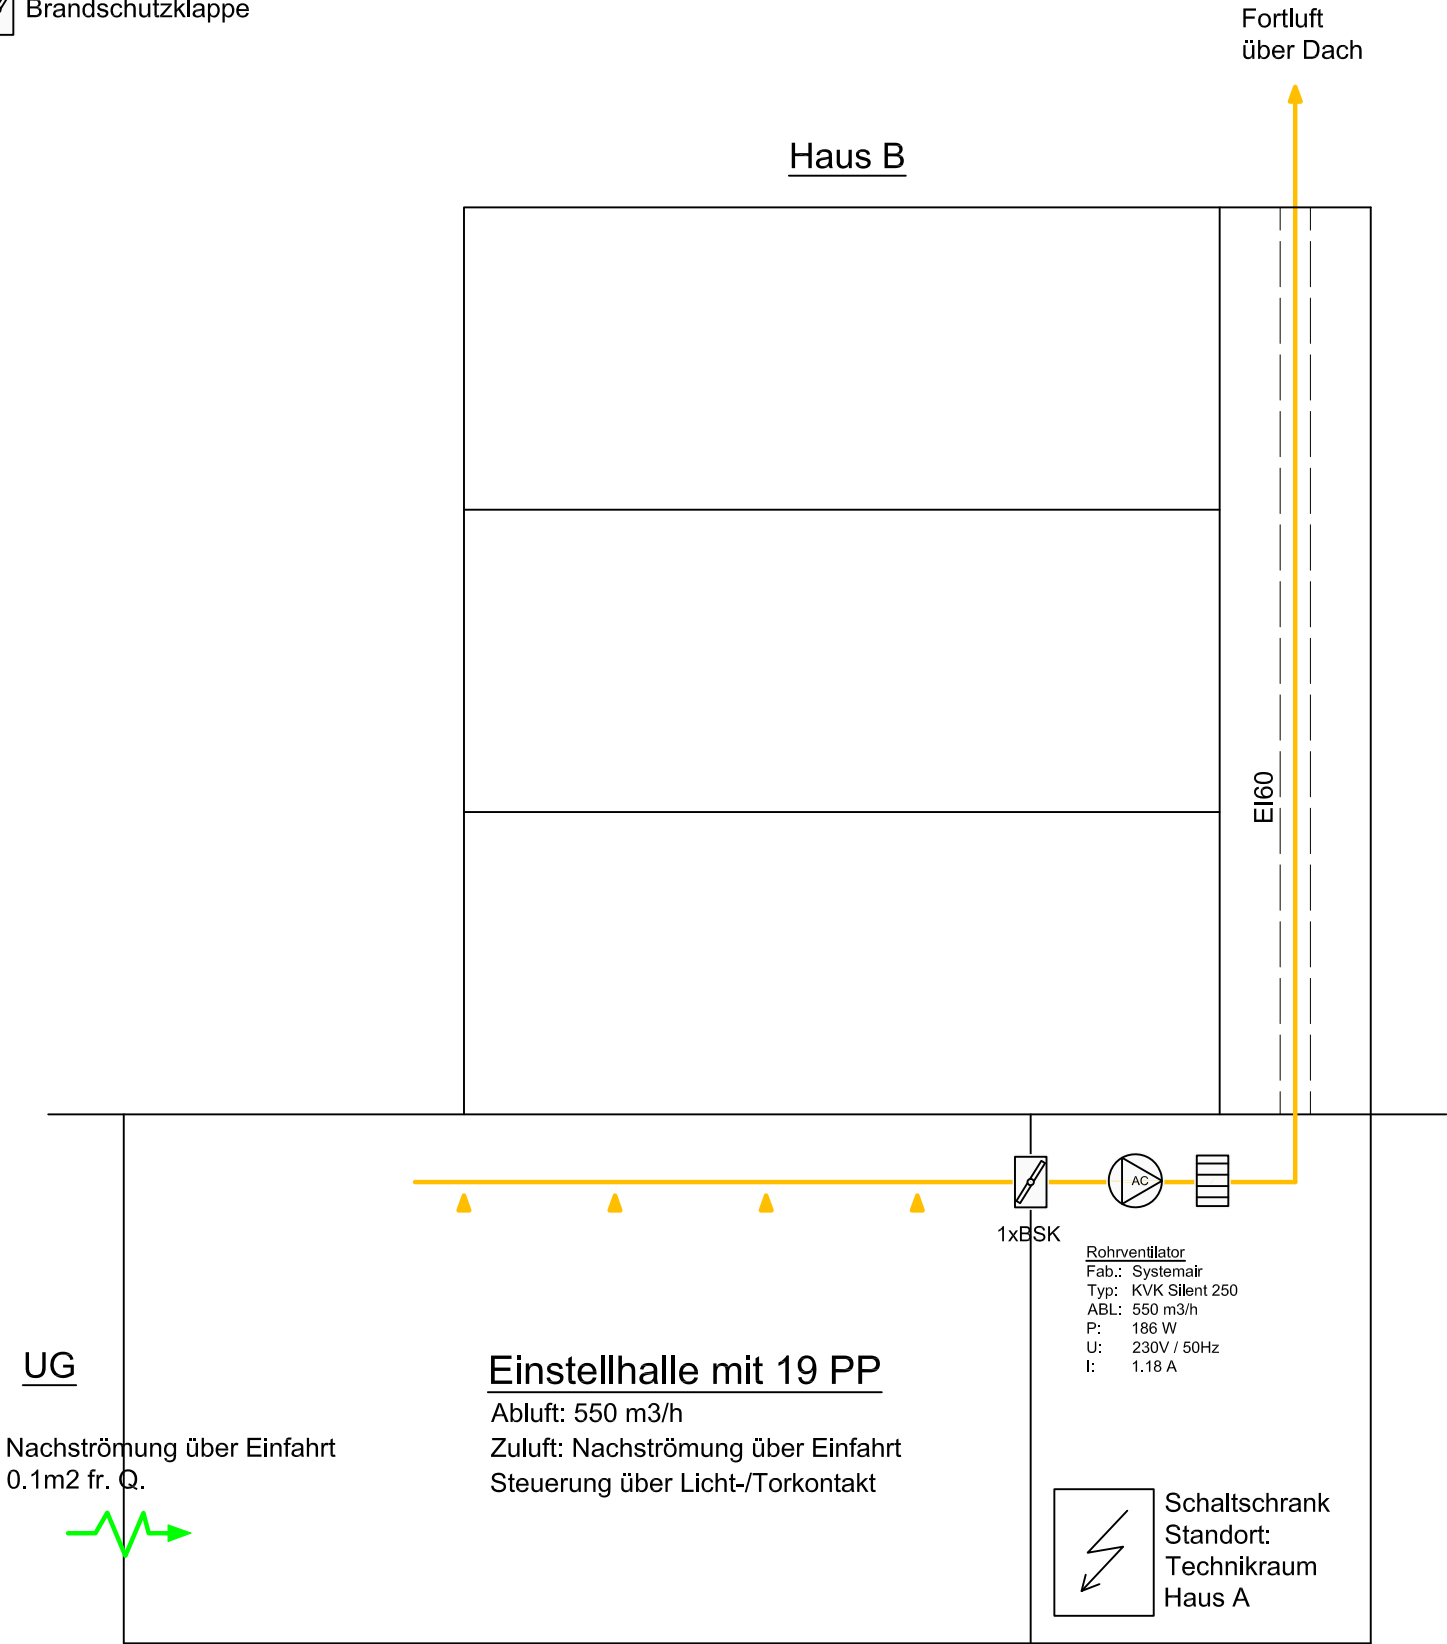

Wohnsiedlung Hühnerbühlrain, 3065 Bolligen

Prinzipschema Lüftung
244.1 Lüftung Einstellhalle

Ingenieurbüro R. Kaufmann

Energieberatung Planung Haustechnik / Bfängweg 32 / 4702 Oensingen / Tel. 062 396 11 55 / Fax 062 396 16 22 / E-Mail karo.ing@bluewin.ch

GEZEICHNET : svl 01.04.2026

REVIDIERT :

FORMAT : A4

L