
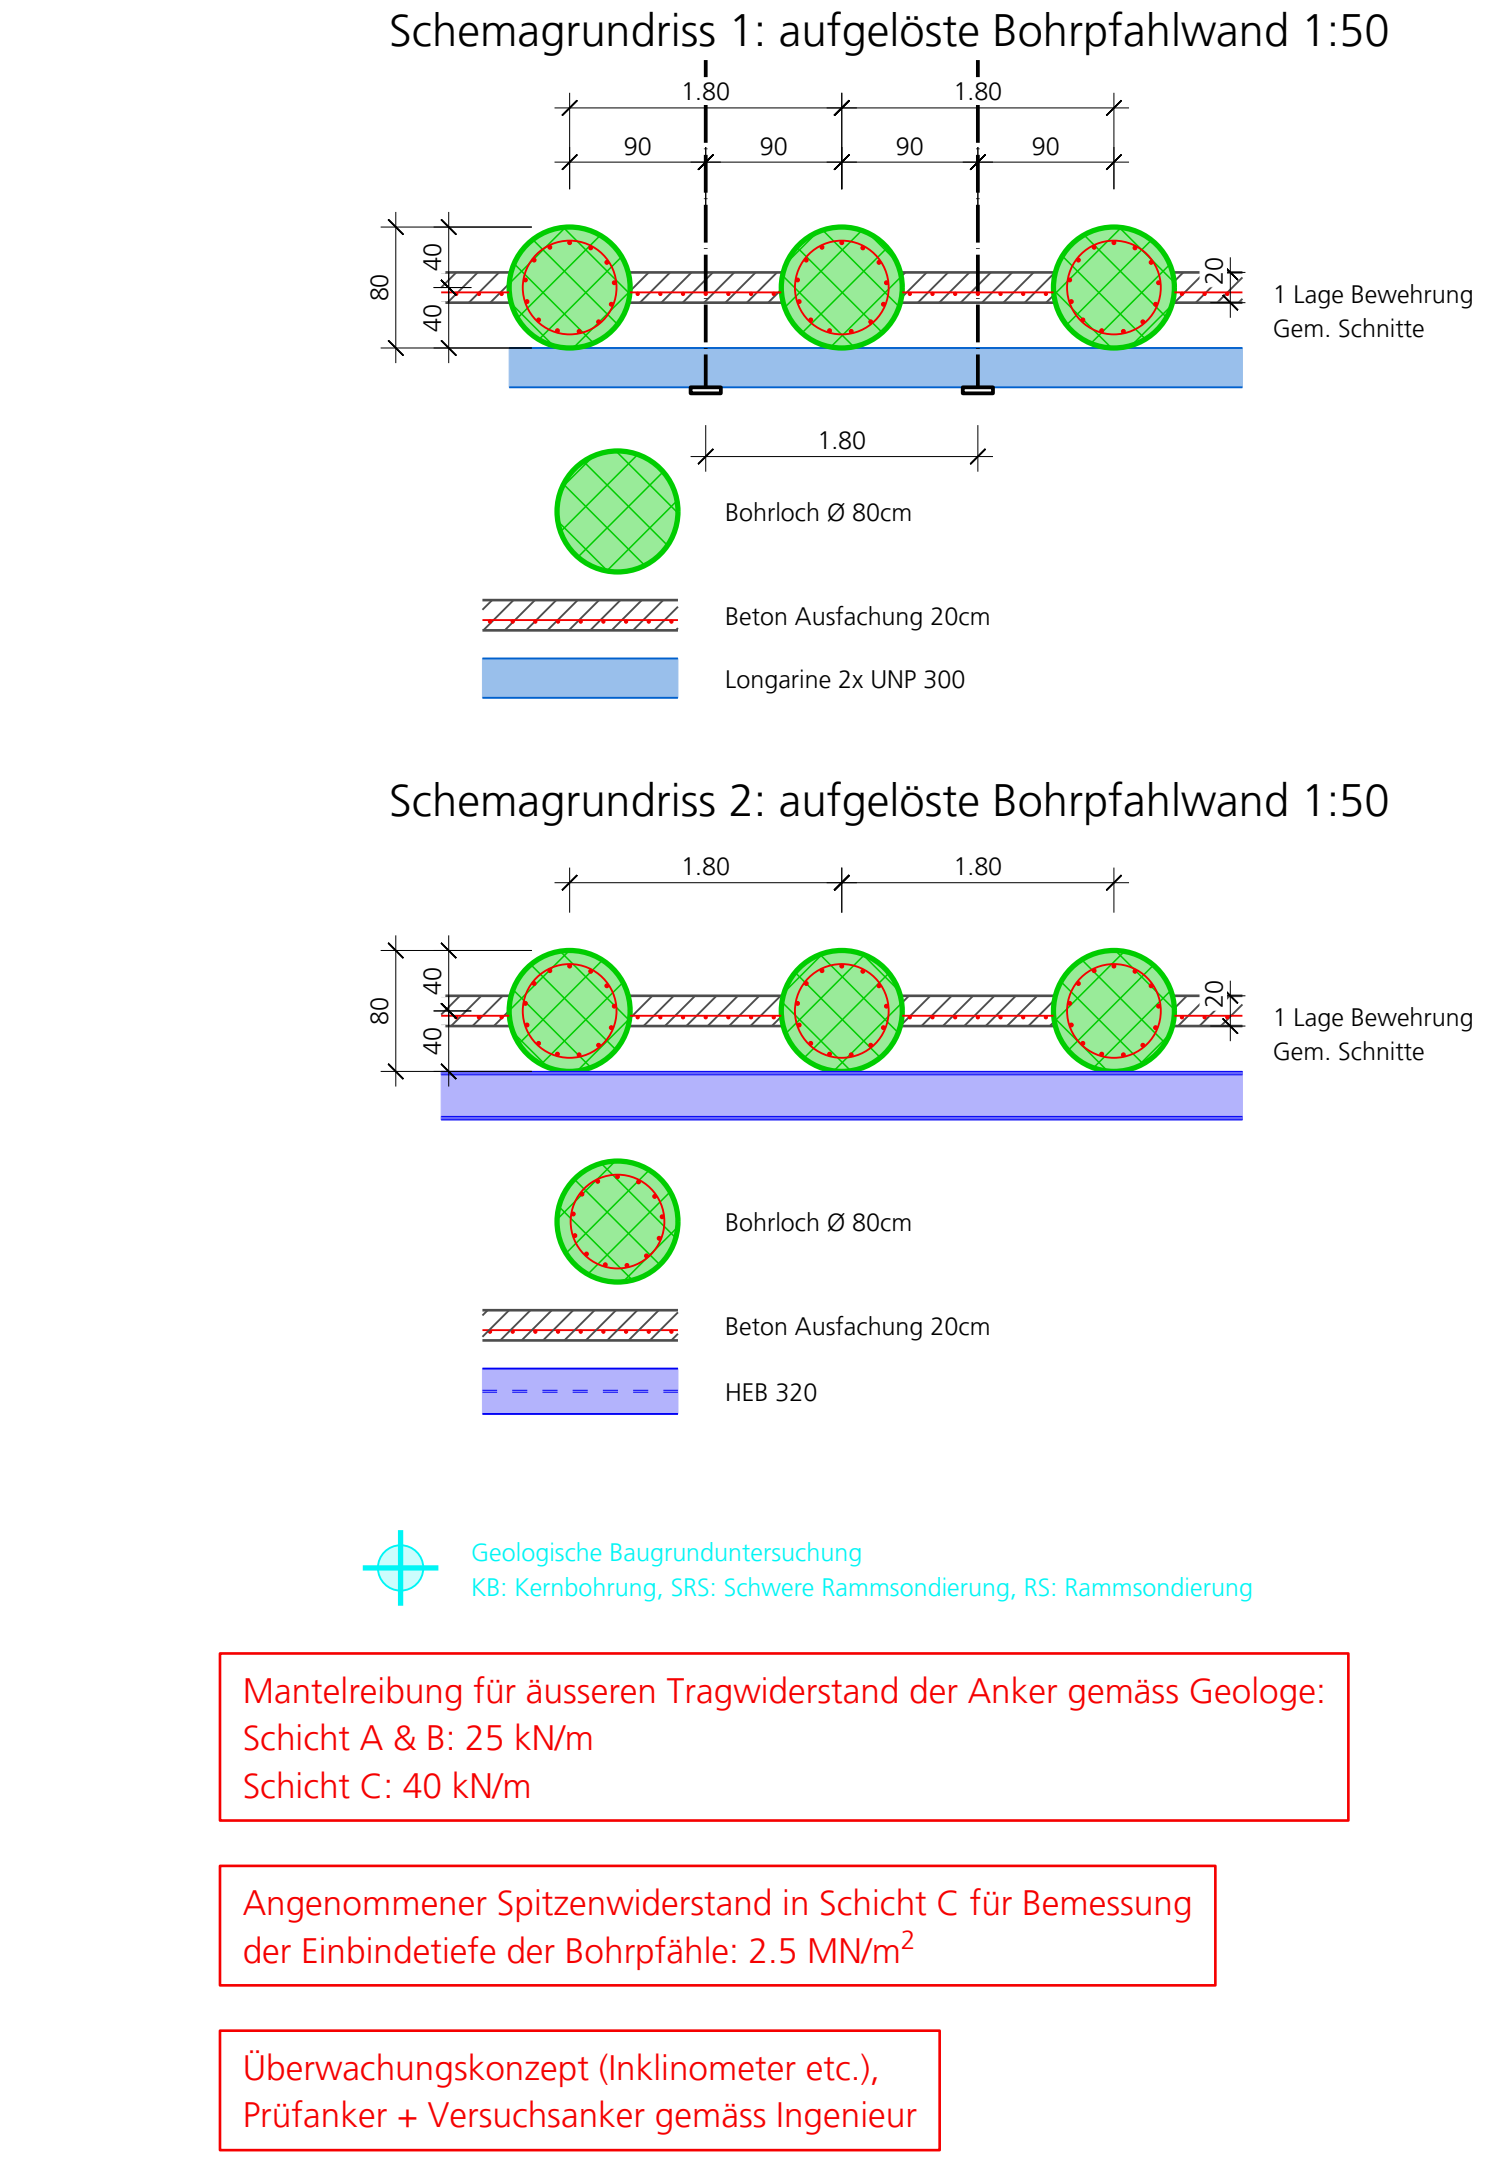
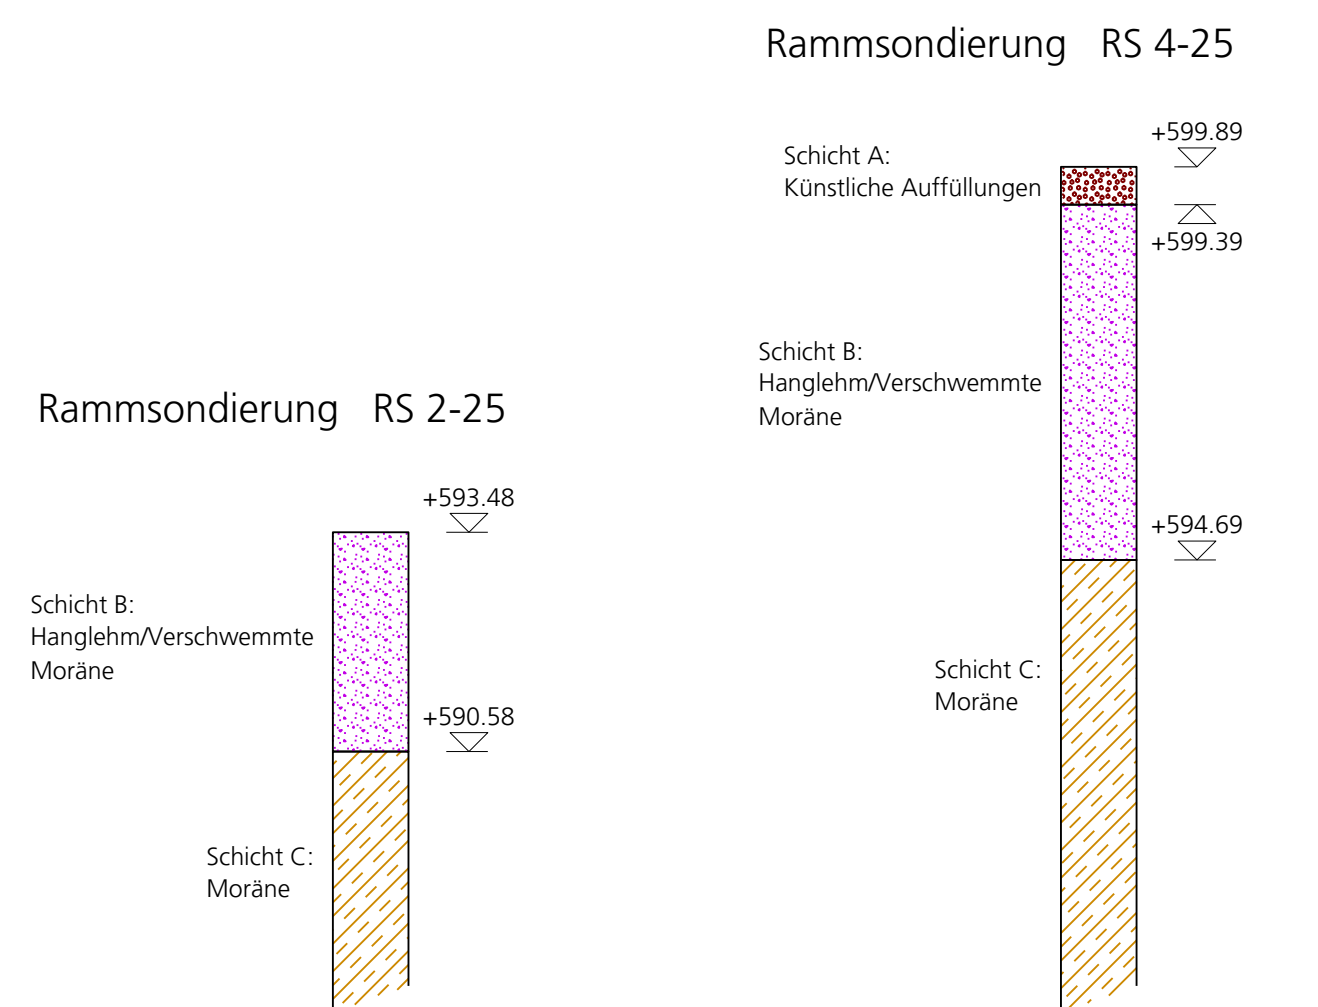
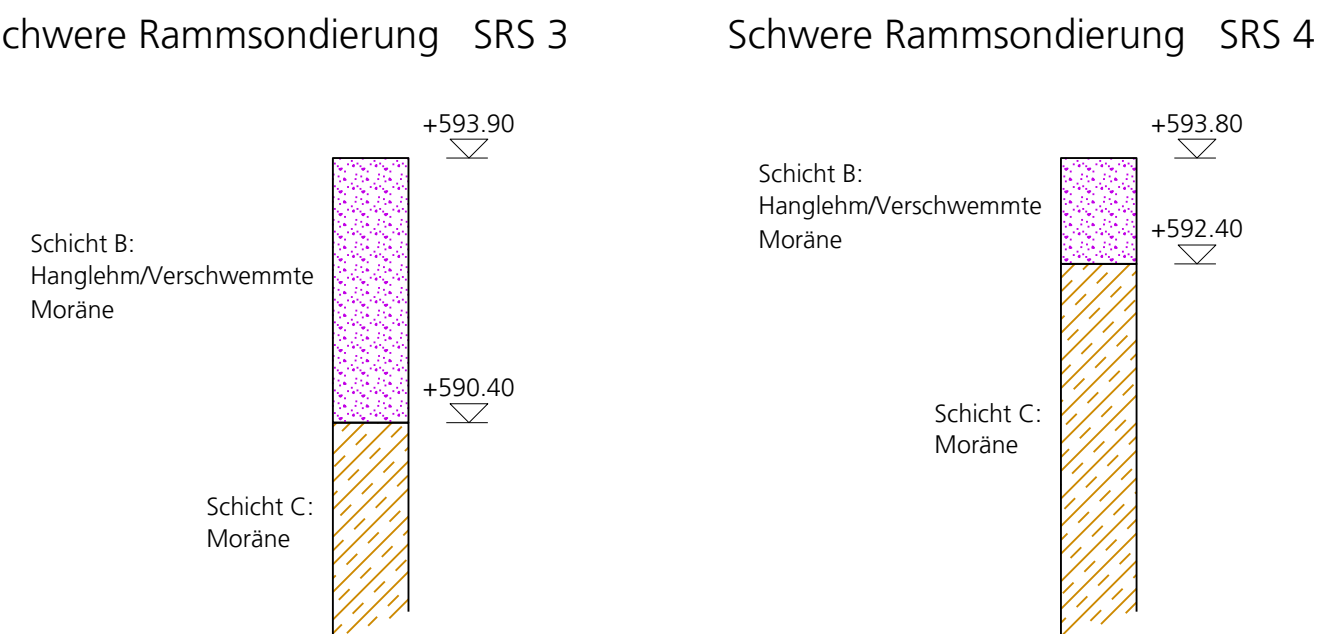
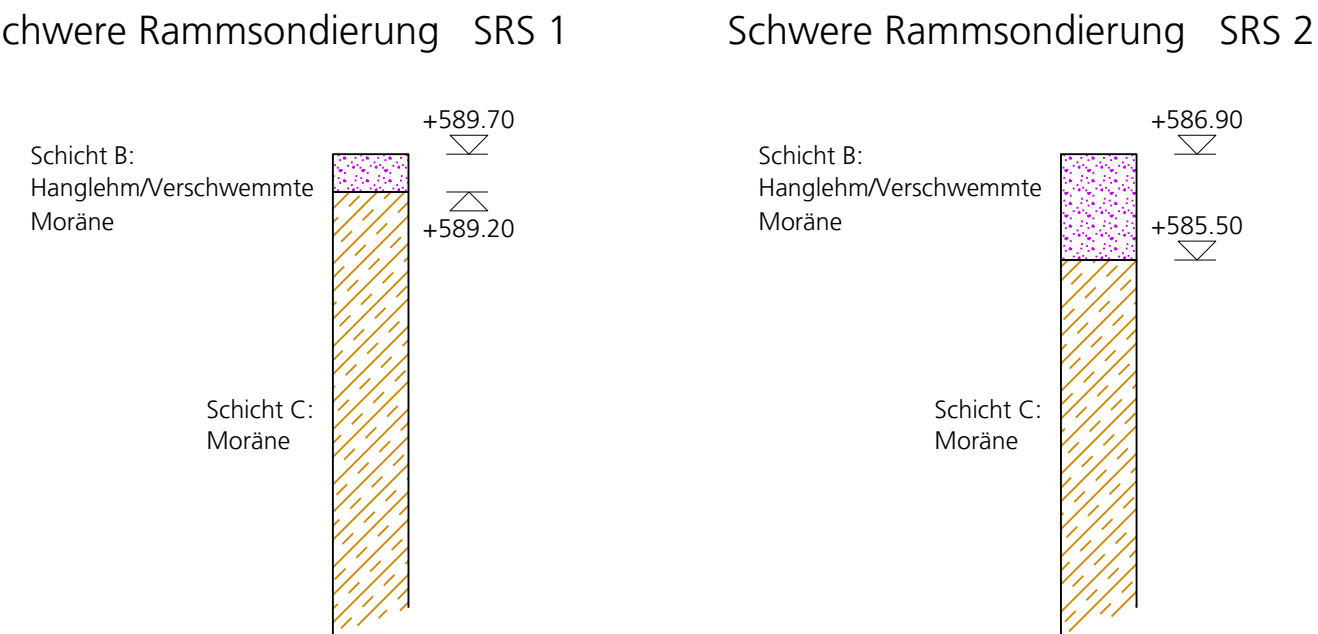
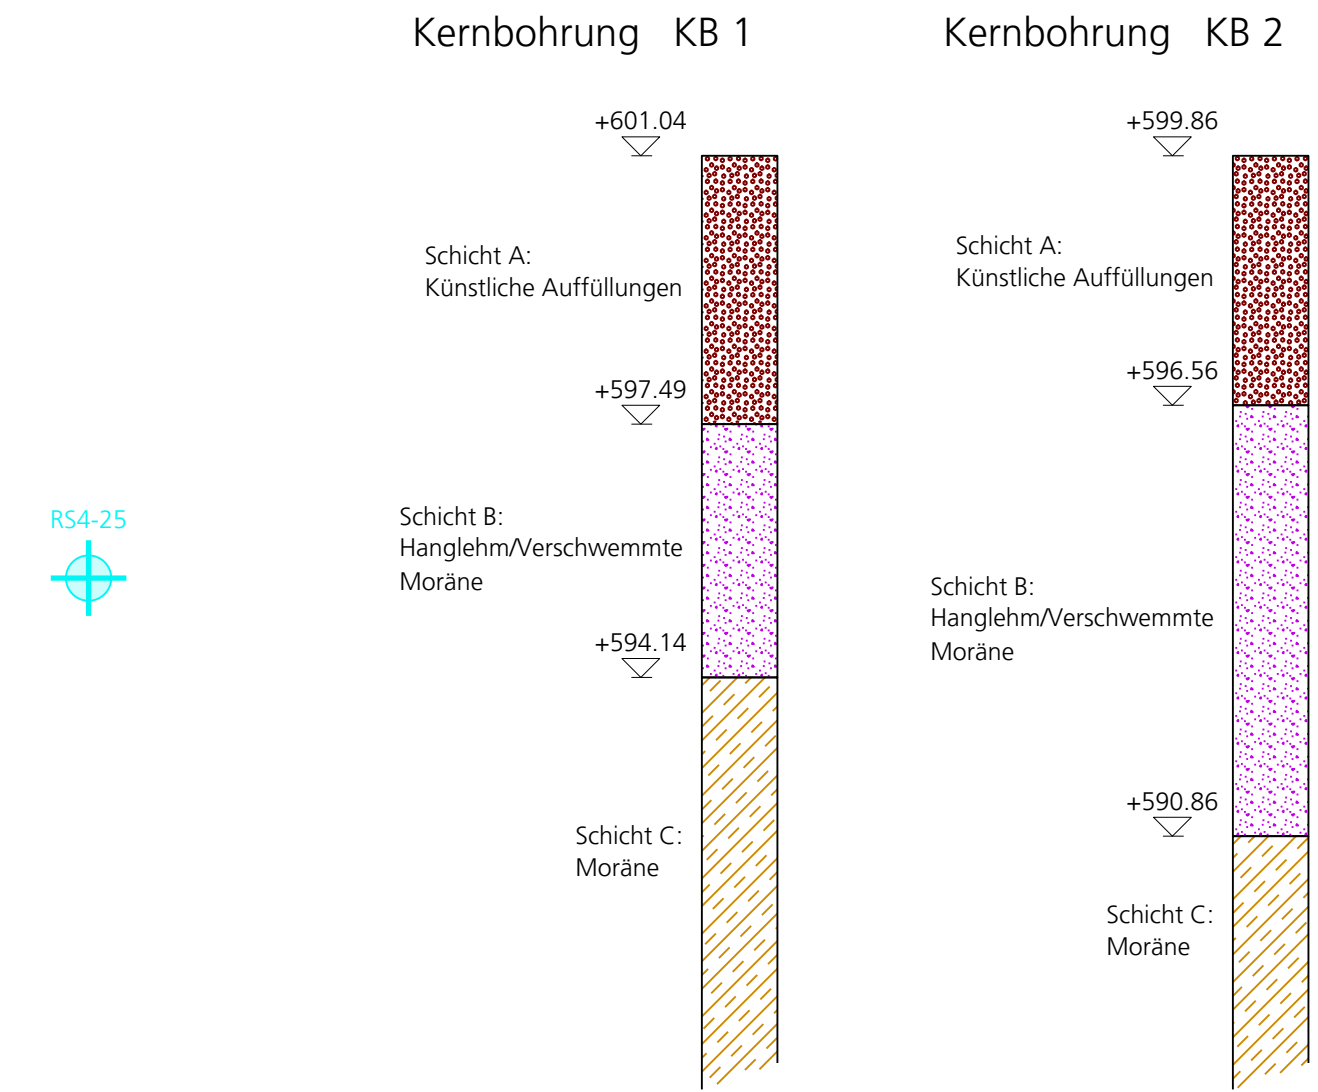


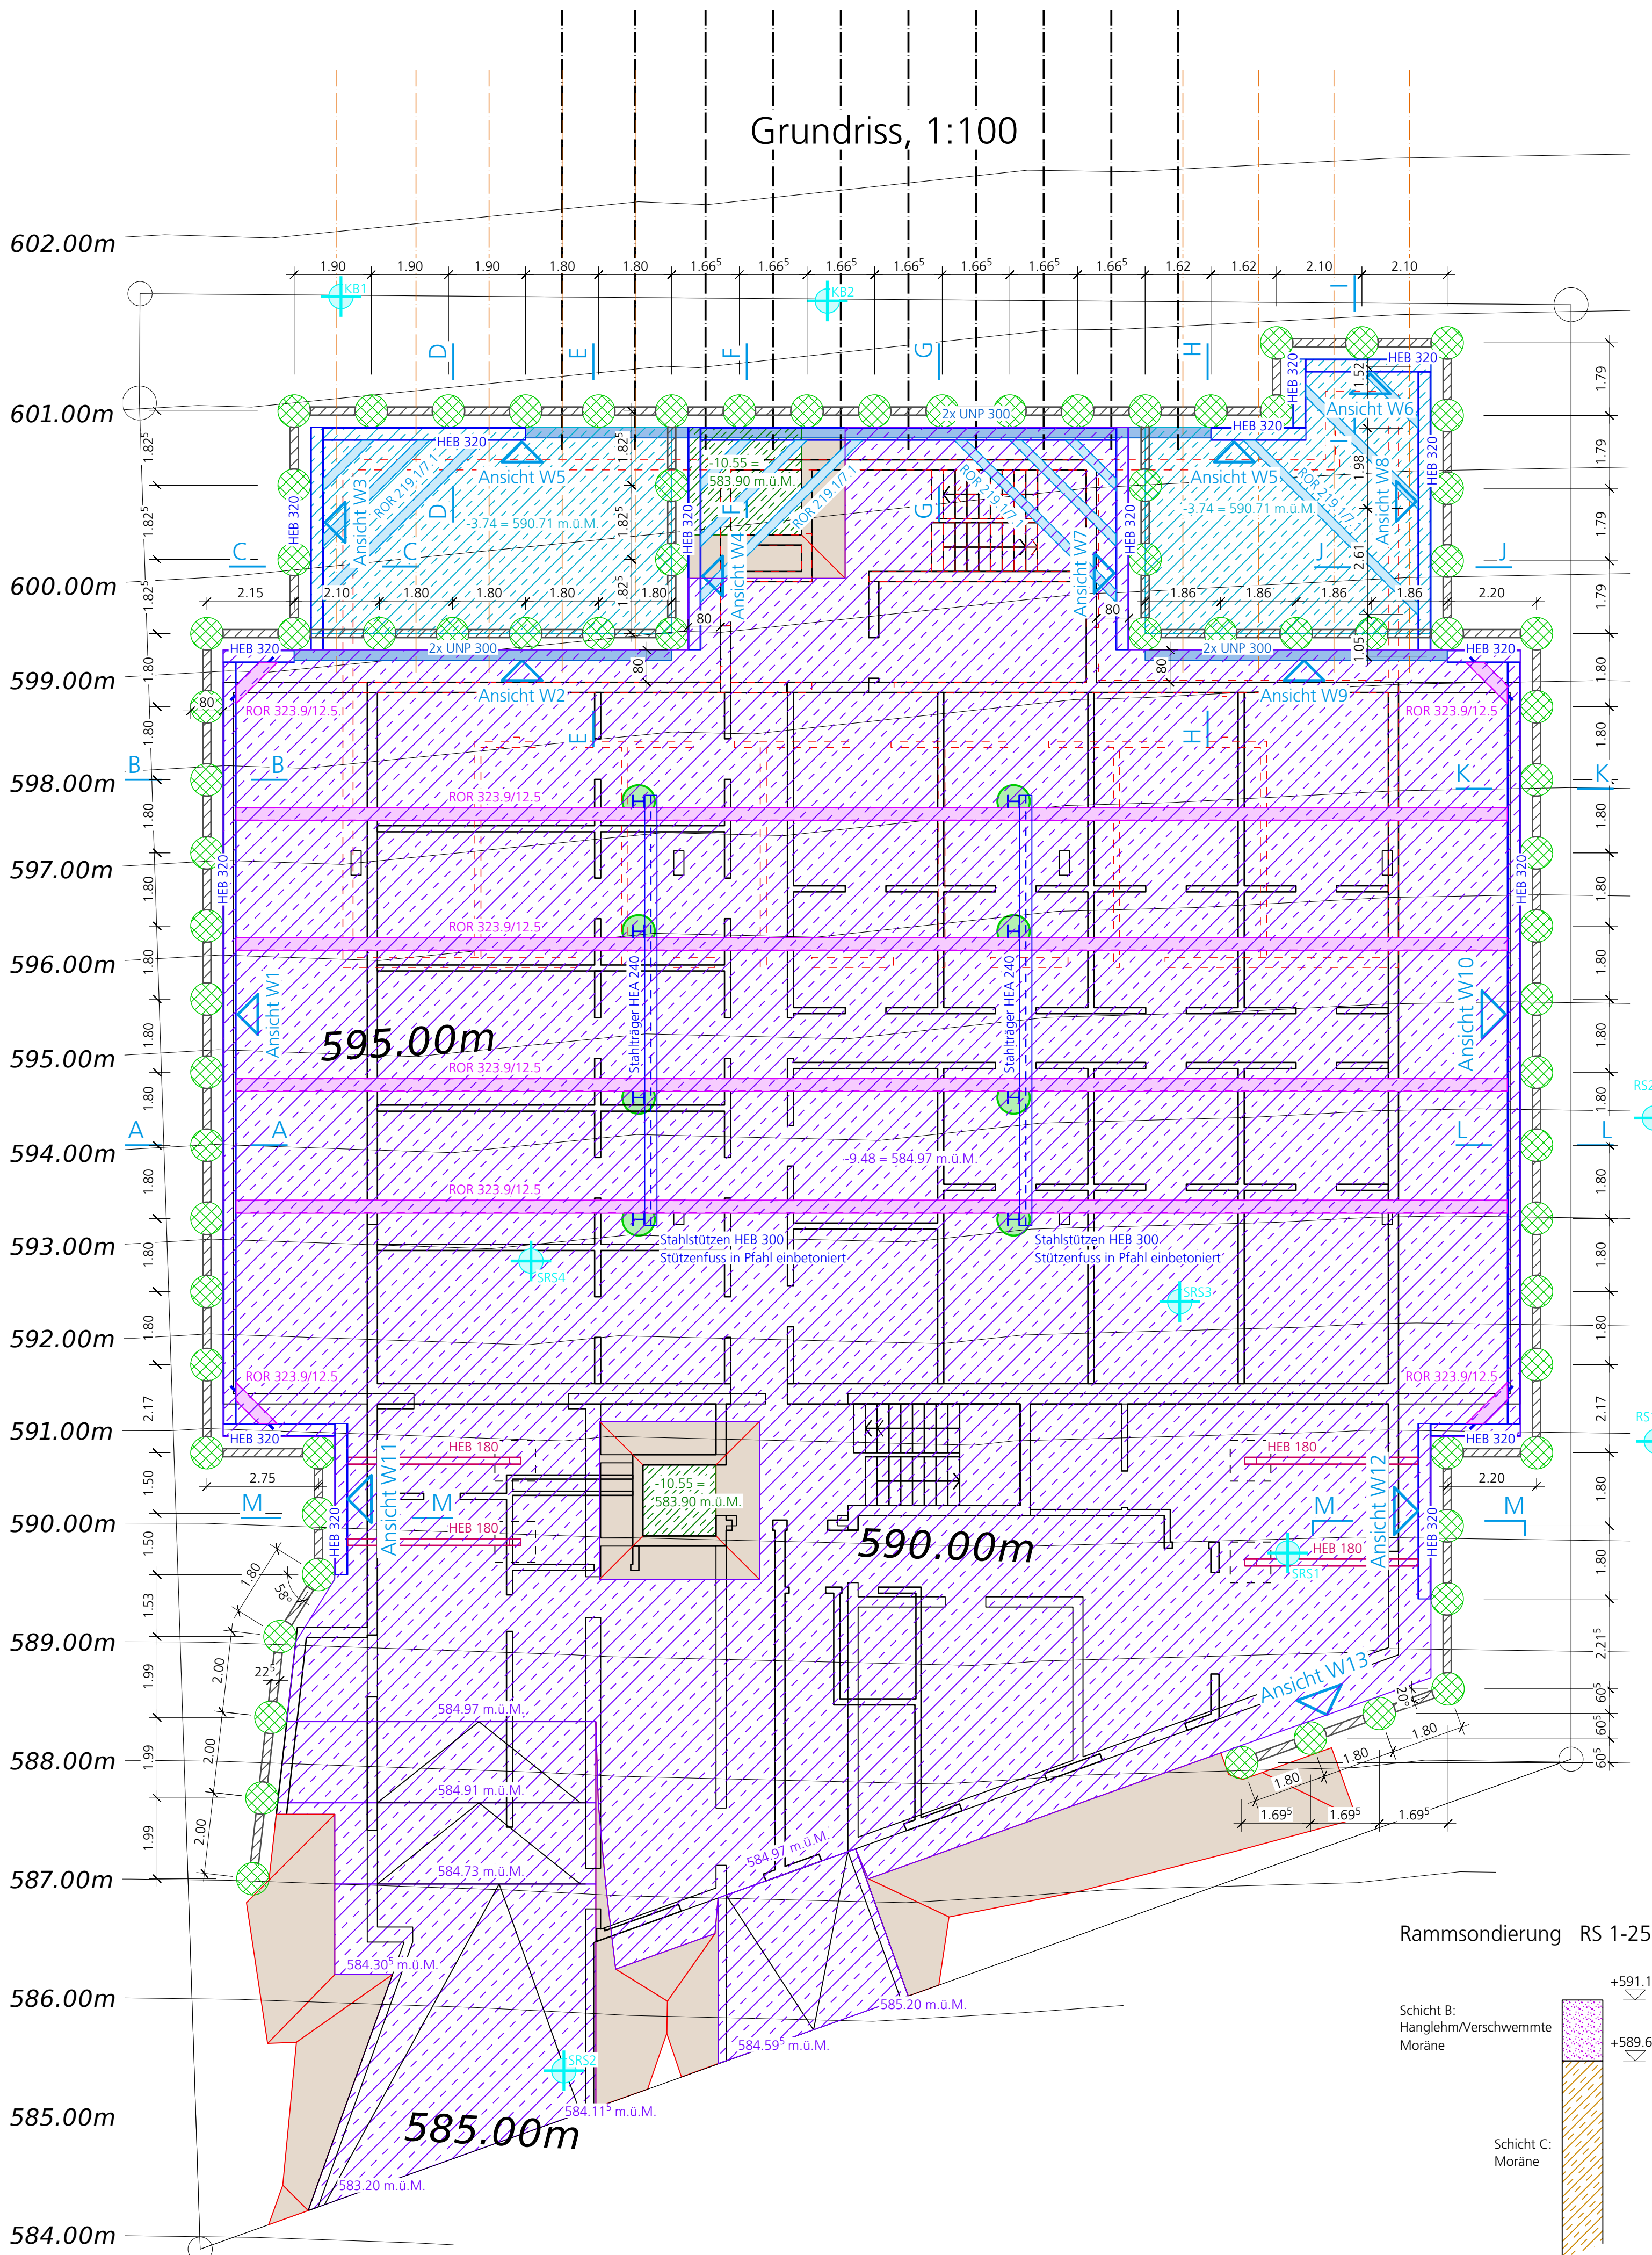

| Beton und Überdeckungen   |                    |              |                    |                                                                                      | NPK                            | Festigkeit                                | Exposition                                                                           | Grösstkorn                                        | Bewehrungsüberdeckung |               |    |
|---|--------------------|--------------|--------------------|--------------------------------------------------------------------------------------|--------------------------------|-------------------------------------------|--------------------------------------------------------------------------------------|---------------------------------------------------|-----------------------|---------------|----|
| <input checked="" type="checkbox"/> Unterlagsbeton   |                    |              |                    | C                                                                                    | C 12/15                        | X0                                        | D <sub>max</sub> 32                                                                  | Bewehrungsüberdeckung oben / unten aussen / innen | Spannstahl            |               |    |
| <input checked="" type="checkbox"/> Bodenplatte   |                    |              |                    | C                                                                                    | C 30/37                        | XC4                                       | D <sub>max</sub> 32                                                                  | 20 mm / 40 mm                                     | 50 mm                 |               |    |
| <input type="checkbox"/> Wand erdberechtigt   |                    |              |                    | C                                                                                    | C 30/37                        | XC4                                       | D <sub>max</sub> 32                                                                  | 40 mm / 20 mm                                     | 50 mm                 |               |    |
| <input type="checkbox"/> Wand Innenbereich   |                    |              |                    | ...                                                                                  | C 25/30                        | XC3                                       | D <sub>max</sub> 32                                                                  | 20 mm / 20 mm                                     | 30 mm                 |               |    |
| <input type="checkbox"/> Decke Innenbereich   |                    |              |                    | ...                                                                                  | C 25/30                        | XC3                                       | D <sub>max</sub> 32                                                                  | 20 mm / 20 mm                                     | 30 mm                 |               |    |
| <input type="checkbox"/> Decke Aussenbereich   |                    |              |                    | C                                                                                    | C 30/37                        | XC4                                       | D <sub>max</sub> 32                                                                  | 40 mm / 20 mm                                     | 50 mm                 |               |    |
| <input type="checkbox"/> Wand Aussenbereich (Sichtbeton)   |                    |              |                    | ...                                                                                  | .....                          | .....                                     | D <sub>max</sub> 16                                                                  | 40 mm / 20 mm                                     | 50 mm                 |               |    |
| <input type="checkbox"/> Stütze   |                    |              |                    | ...                                                                                  | .....                          | .....                                     | D <sub>max</sub> ....                                                                | .... mm / ... mm                                  |                       |               |    |
| <input checked="" type="checkbox"/> Die Nachbehandlung des Betons ist mit dem Ingenieur abzusprechen   |                    |              |                    |                                                                                      |                                |                                           |                                                                                      |                                                   |                       |               |    |
| Bewehrungsstahl   |                    |              |                    |                                                                                      | <input type="checkbox"/> B500A | <input checked="" type="checkbox"/> B500B | <input type="checkbox"/> B450C                                                       | <input type="checkbox"/> B500C                    |                       |               |    |
| Spannstahl   |                    |              |                    |                                                                                      | <input type="checkbox"/> Y1860 | <input type="checkbox"/> ..               |                                                                                      |                                                   |                       |               |    |
| Mauerwerk   |                    |              |                    |                                                                                      |                                |                                           |                                                                                      |                                                   |                       |               |    |
| - Alle gezeichneten Wände sind Tragwände.   |                    |              |                    |                                                                                      |                                |                                           |                                                                                      |                                                   |                       |               |    |
| - Mauwerke nach SIA 266.   |                    |              |                    |                                                                                      |                                |                                           |                                                                                      |                                                   |                       |               |    |
| - Horizontale und schräge Schlitz sind <b>nicht</b> zulässig.   |                    |              |                    |                                                                                      |                                |                                           |                                                                                      |                                                   |                       |               |    |
| - Sämtliche Stossfugen müssen mit Mörtel ausgefüllt sein.   |                    |              |                    |                                                                                      |                                |                                           |                                                                                      |                                                   |                       |               |    |
| - Auf sämtliches tragendes Material ist eine Lage 0.2 mm Plastikfolie zu verlegen.   |                    |              |                    |                                                                                      |                                |                                           |                                                                                      |                                                   |                       |               |    |
| - Bei Lagern ist ein Zementglattstrich erforderlich.   |                    |              |                    |                                                                                      |                                |                                           |                                                                                      |                                                   |                       |               |    |
| Obenstehende Wände   |                    |              |                    |                                                                                      |                                |                                           |                                                                                      |                                                   |                       |               |    |
| - Alle gezeichneten Wände sind Tragwände.   |                    |              |                    |                                                                                      |                                |                                           |                                                                                      |                                                   |                       |               |    |
| <div><div></div> Mauerwerk</div> <div><div></div> Betonwand</div>   |                    |              |                    |                                                                                      |                                |                                           |                                                                                      |                                                   |                       |               |    |
| Bauherr : Noviva AG, Marco Bertolini, Hobelwerkweg 31, 8404 Winterthur   |                    |              |                    |                                                                                      |                                |                                           |                                                                                      |                                                   |                       |               |    |
| Objekt : Neubau Wohnsiedlung, Hühnerbühlrain, Bolligen   |                    |              |                    |                                                                                      |                                |                                           |                                                                                      |                                                   |                       |               |    |
| Aushub Grundriss   |                    |              |                    |                                                                                      |                                |                                           |                                                                                      |                                                   |                       |               |    |
| <div><div>- Mind. 24 Std. vor dem Betonieren ist der Ingenieur zur Abnahme der Bewehrung aufzubieten.</div><div>- Einlagen und zusätzliche Aussparungen sind mit dem Ingenieur abzuklären.</div><div>- Sämtliche Masse sind vom Unternehmer zu kontrollieren.</div></div> |                    |              |                    |                                                                                      |                                | zug. Plan                                 |                                                                                      | Nr.                                               | --                    |               |    |
|   |                    |              |                    |                                                                                      |                                | Bewehrungsliste                           |                                                                                      | Nr.                                               | --                    |               |    |
|   |                    |              |                    |                                                                                      |                                | Mattenliste                               |                                                                                      | Nr.                                               | --                    |               |    |
|   |                    |              |                    |                                                                                      |                                | Stückliste                                |                                                                                      | Nr.                                               | --                    |               |    |
|   |                    |              |                    |                                                                                      |                                | Gleitlagerliste                           |                                                                                      | Nr.                                               | --                    |               |    |
| ± 0.00 = 594.45 m.ü.M.   |                    |              |                    |                                                                                      |                                | Nutzlast                                  | --                                                                                   | kN/m <sup>2</sup>                                 | EBEA-Liste            | Nr.           | -- |
| Empfänger:   |                    |              |                    |                                                                                      |                                |                                           |                                                                                      |                                                   |                       | Abgabe Datum: |    |
| Bauprojekt   |                    |              |                    |                                                                                      |                                |                                           |                                                                                      |                                                   |                       |               |    |
| Index   | Datum              | Änderungen   |                    | gez.                                                                                 | gepr.                          | gen.                                      | Biberist                                                                             | geprüft:                                          | genehmigt:            |               |    |
| --   | --                 | --           |                    | --                                                                                   | --                             | --                                        | 16.01.2026                                                                           | lfr                                               | the                   |               |    |
| --   | --                 | --           |                    | --                                                                                   | --                             | --                                        | gezeichnet: mfr                                                                      | Plan Nr.                                          |                       |               |    |
| --   | --                 | --           |                    | --                                                                                   | --                             | --                                        | Grösse: 84 x 60                                                                      |                                                   |                       |               |    |
| --   | --                 | --           |                    | --                                                                                   | --                             | --                                        | Rolle Nr.:                                                                           | --                                                |                       |               |    |
| --   | --                 | --           |                    | --                                                                                   | --                             | --                                        | K:\Stadt\Bolligen\14843 Neubau Siedlung, Hühnerbühlrain\31_Eigene Pläne\00_Aushub\2d |                                                   |                       |               |    |
| www.bsb-partner.ch   |                    |              |                    |                                                                                      |                                |                                           |                                                                                      |                                                   |                       |               |    |
| Basel   | Tel. 061 264 19 20 | Grenchen     | Tel. 032 654 59 30 | <div><div>bsb</div><div>+</div></div> <div>BSB + Partner Ingenieure und Planer</div> |                                |                                           |                                                                                      |                                                   |                       |               |    |
| Bern   | Tel. 031 978 00 78 | Langnau i.E. | Tel. 034 420 16 20 |                                                                                      |                                |                                           |                                                                                      |                                                   |                       |               |    |
| Biberist   | Tel. 032 671 22 22 | Oensingen    | Tel. 062 388 38 38 |                                                                                      |                                |                                           |                                                                                      |                                                   |                       |               |    |
| Burgdorf   | Tel. 034 420 16 20 | Solothurn    | Tel. 032 671 22 22 |                                                                                      |                                |                                           |                                                                                      |                                                   |                       |               |    |