



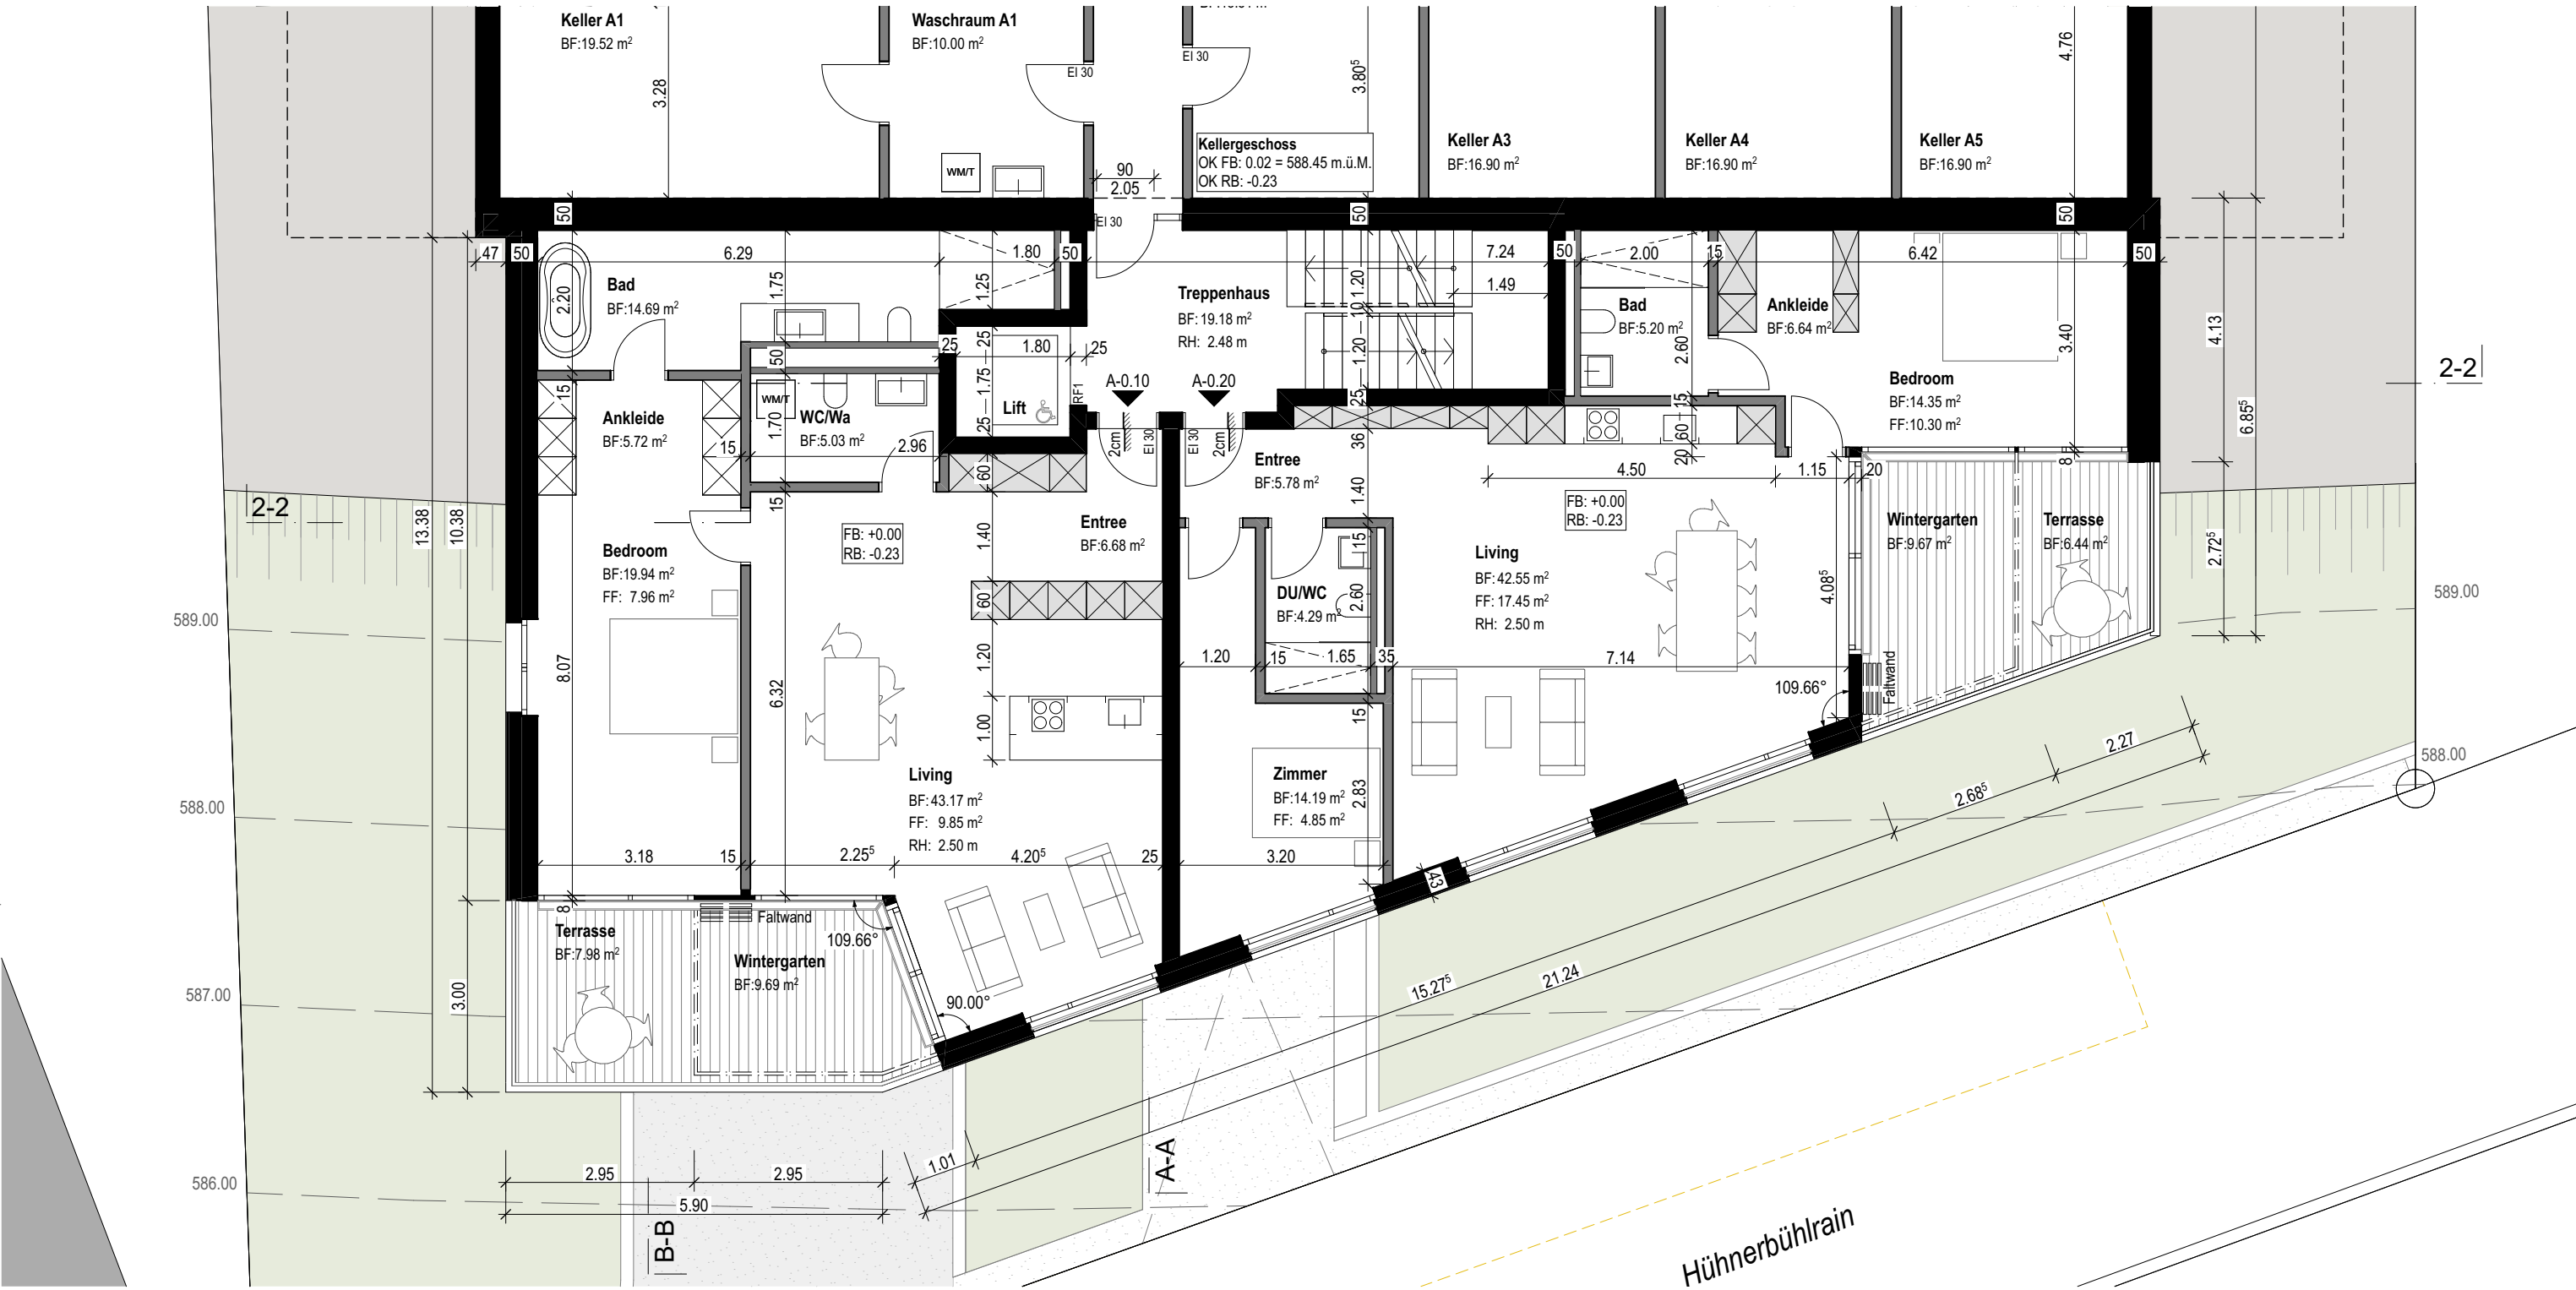


Haus A

1. VOLLGESCHOSS

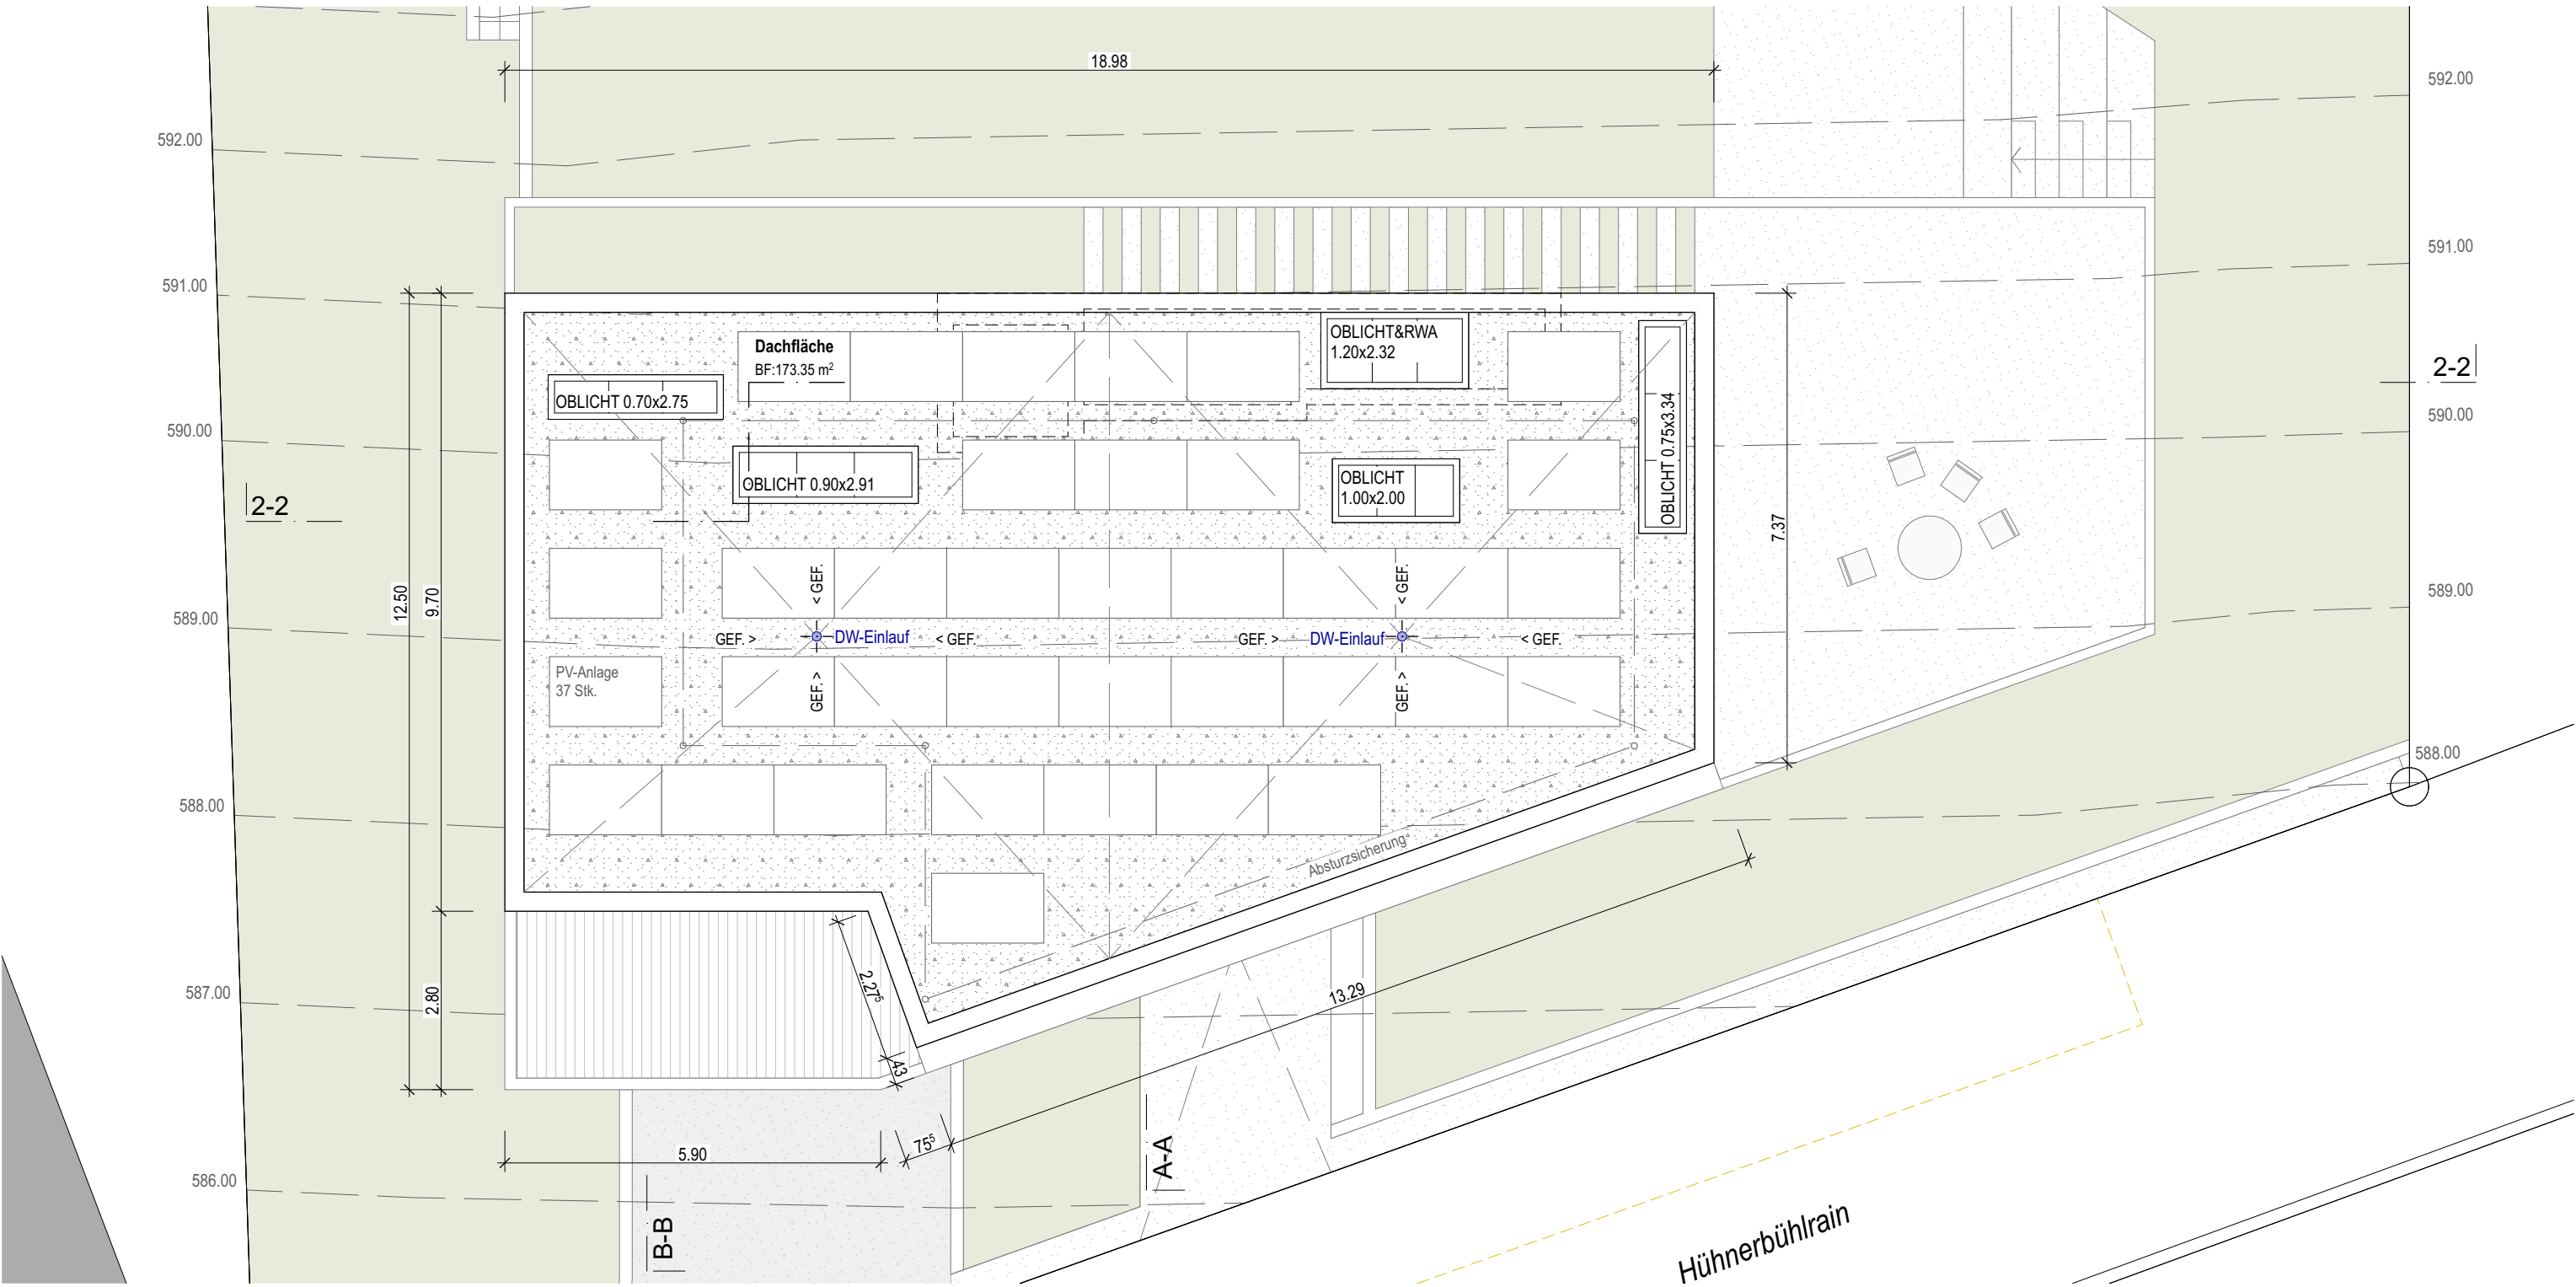


Haus A

DACHAUFSICHT

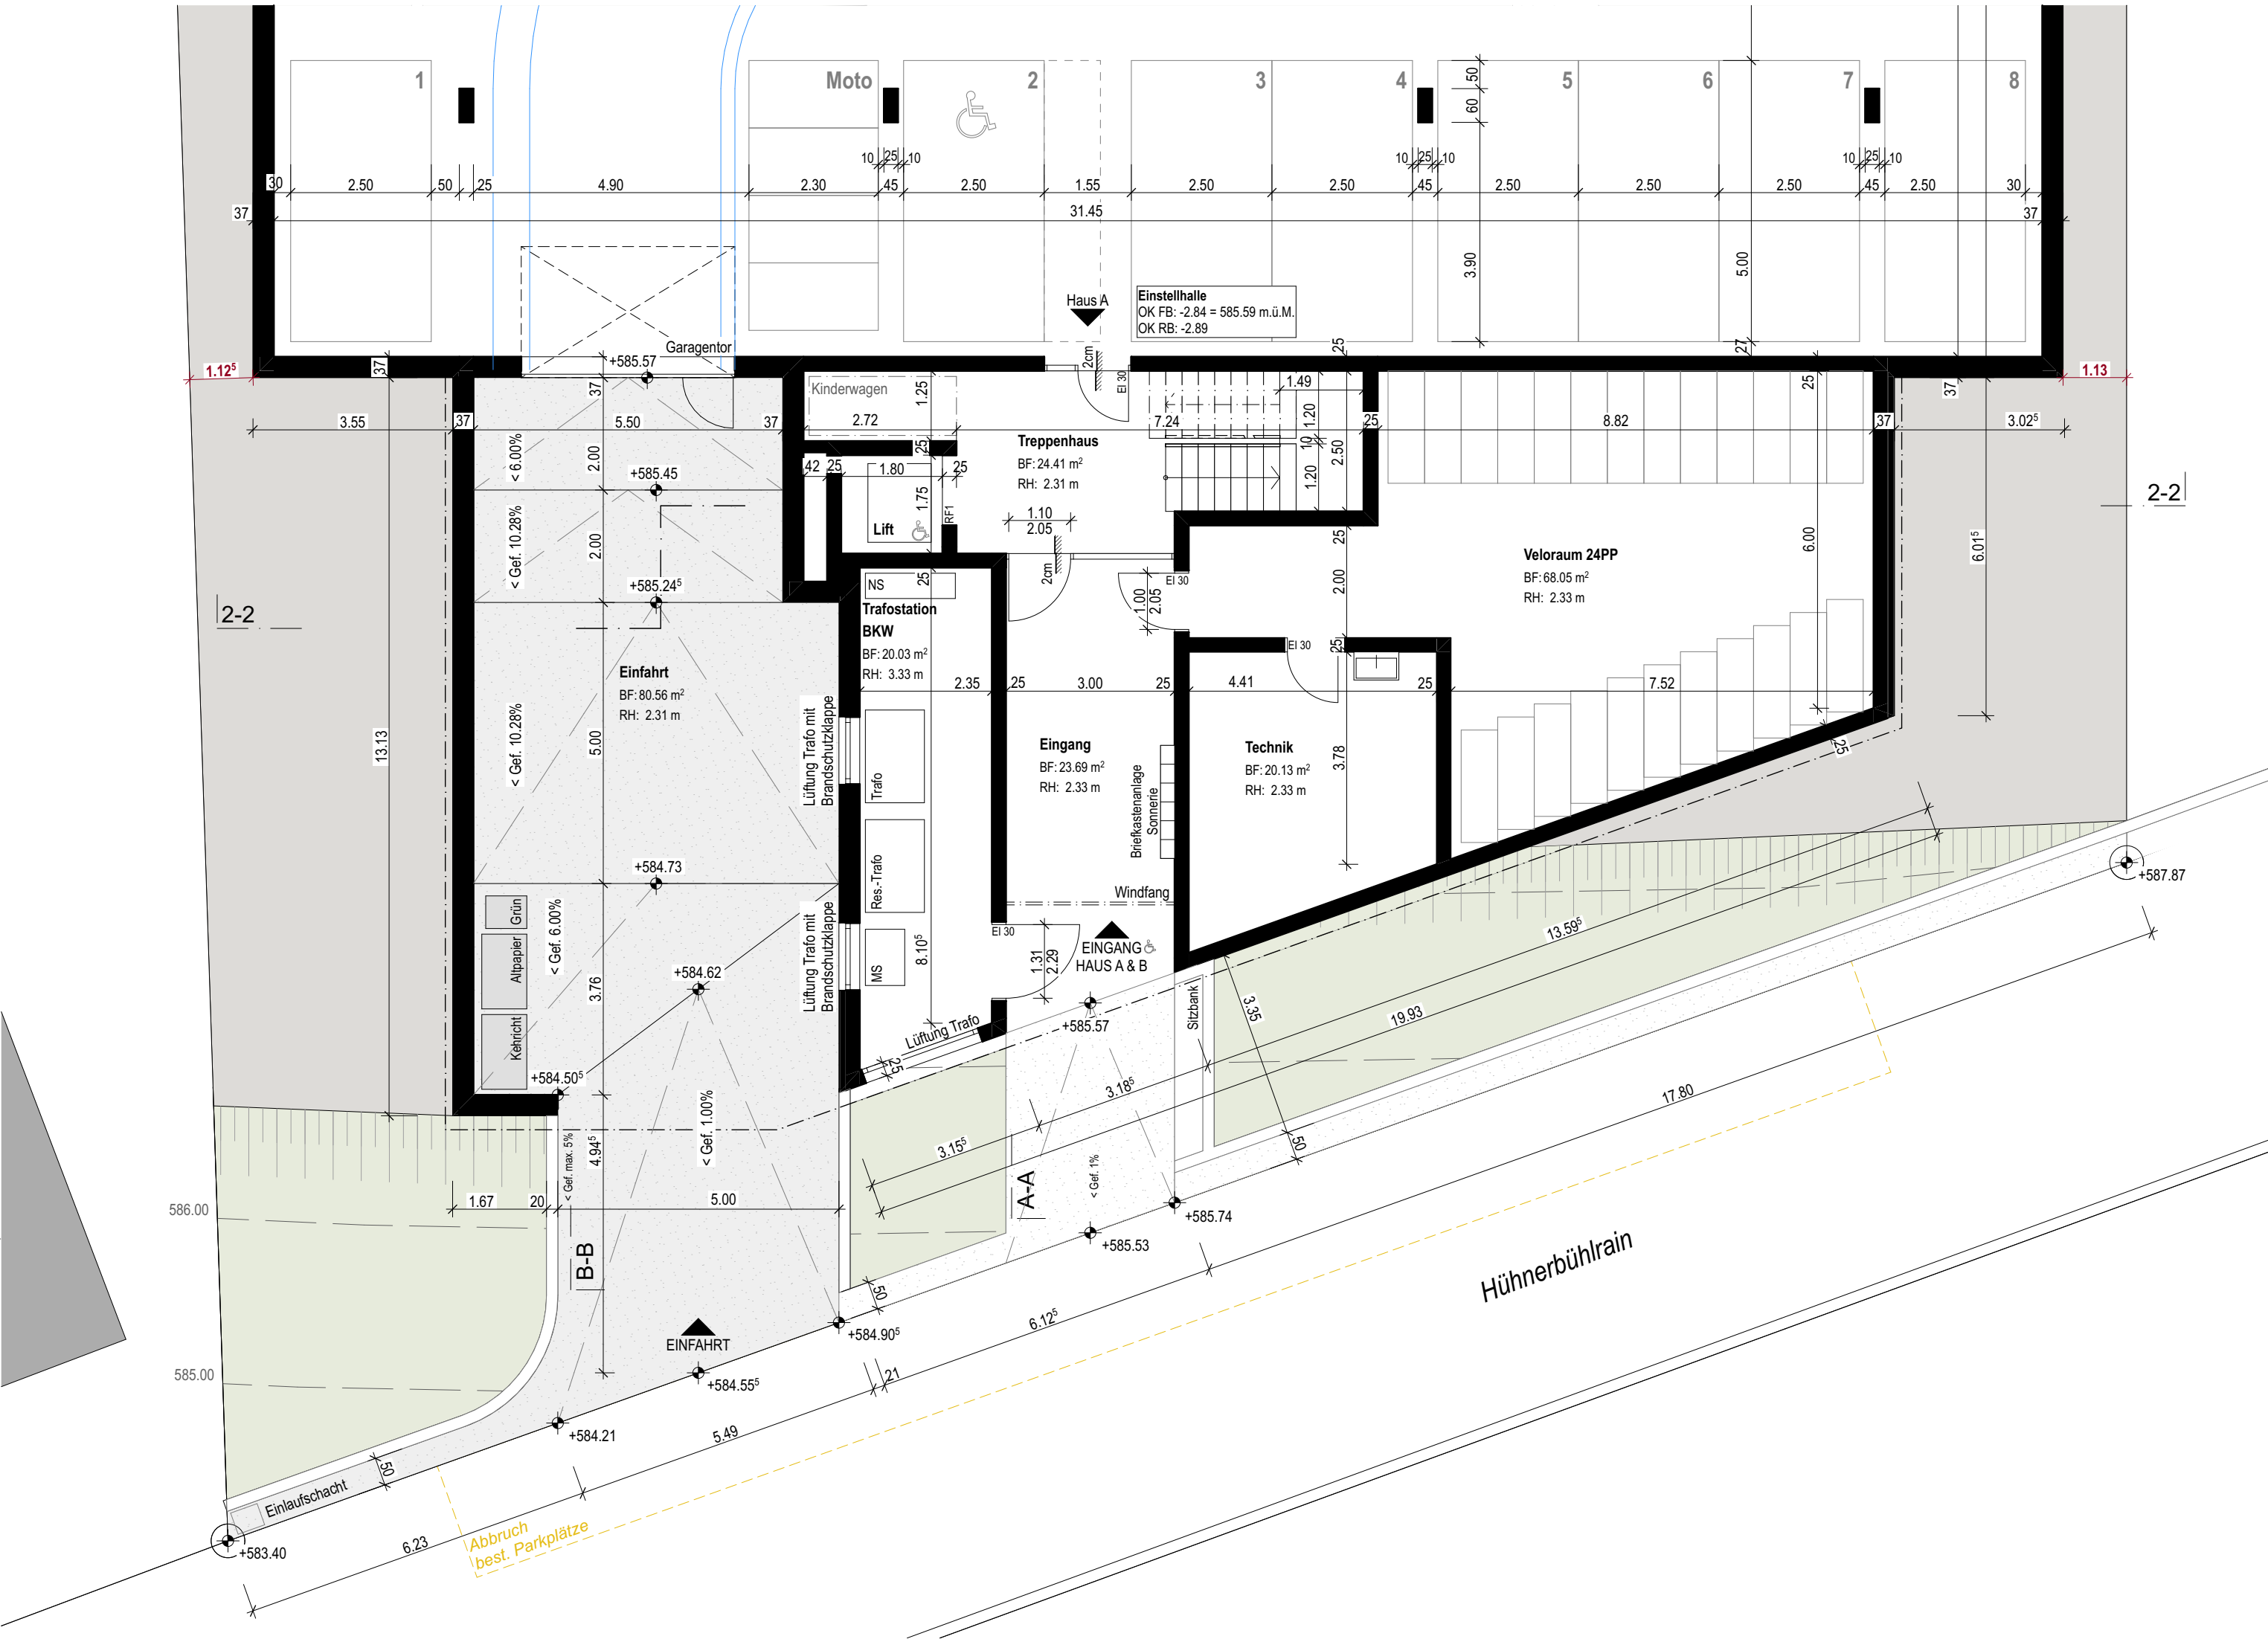


Haus A

1. UNTERGESCHOSS

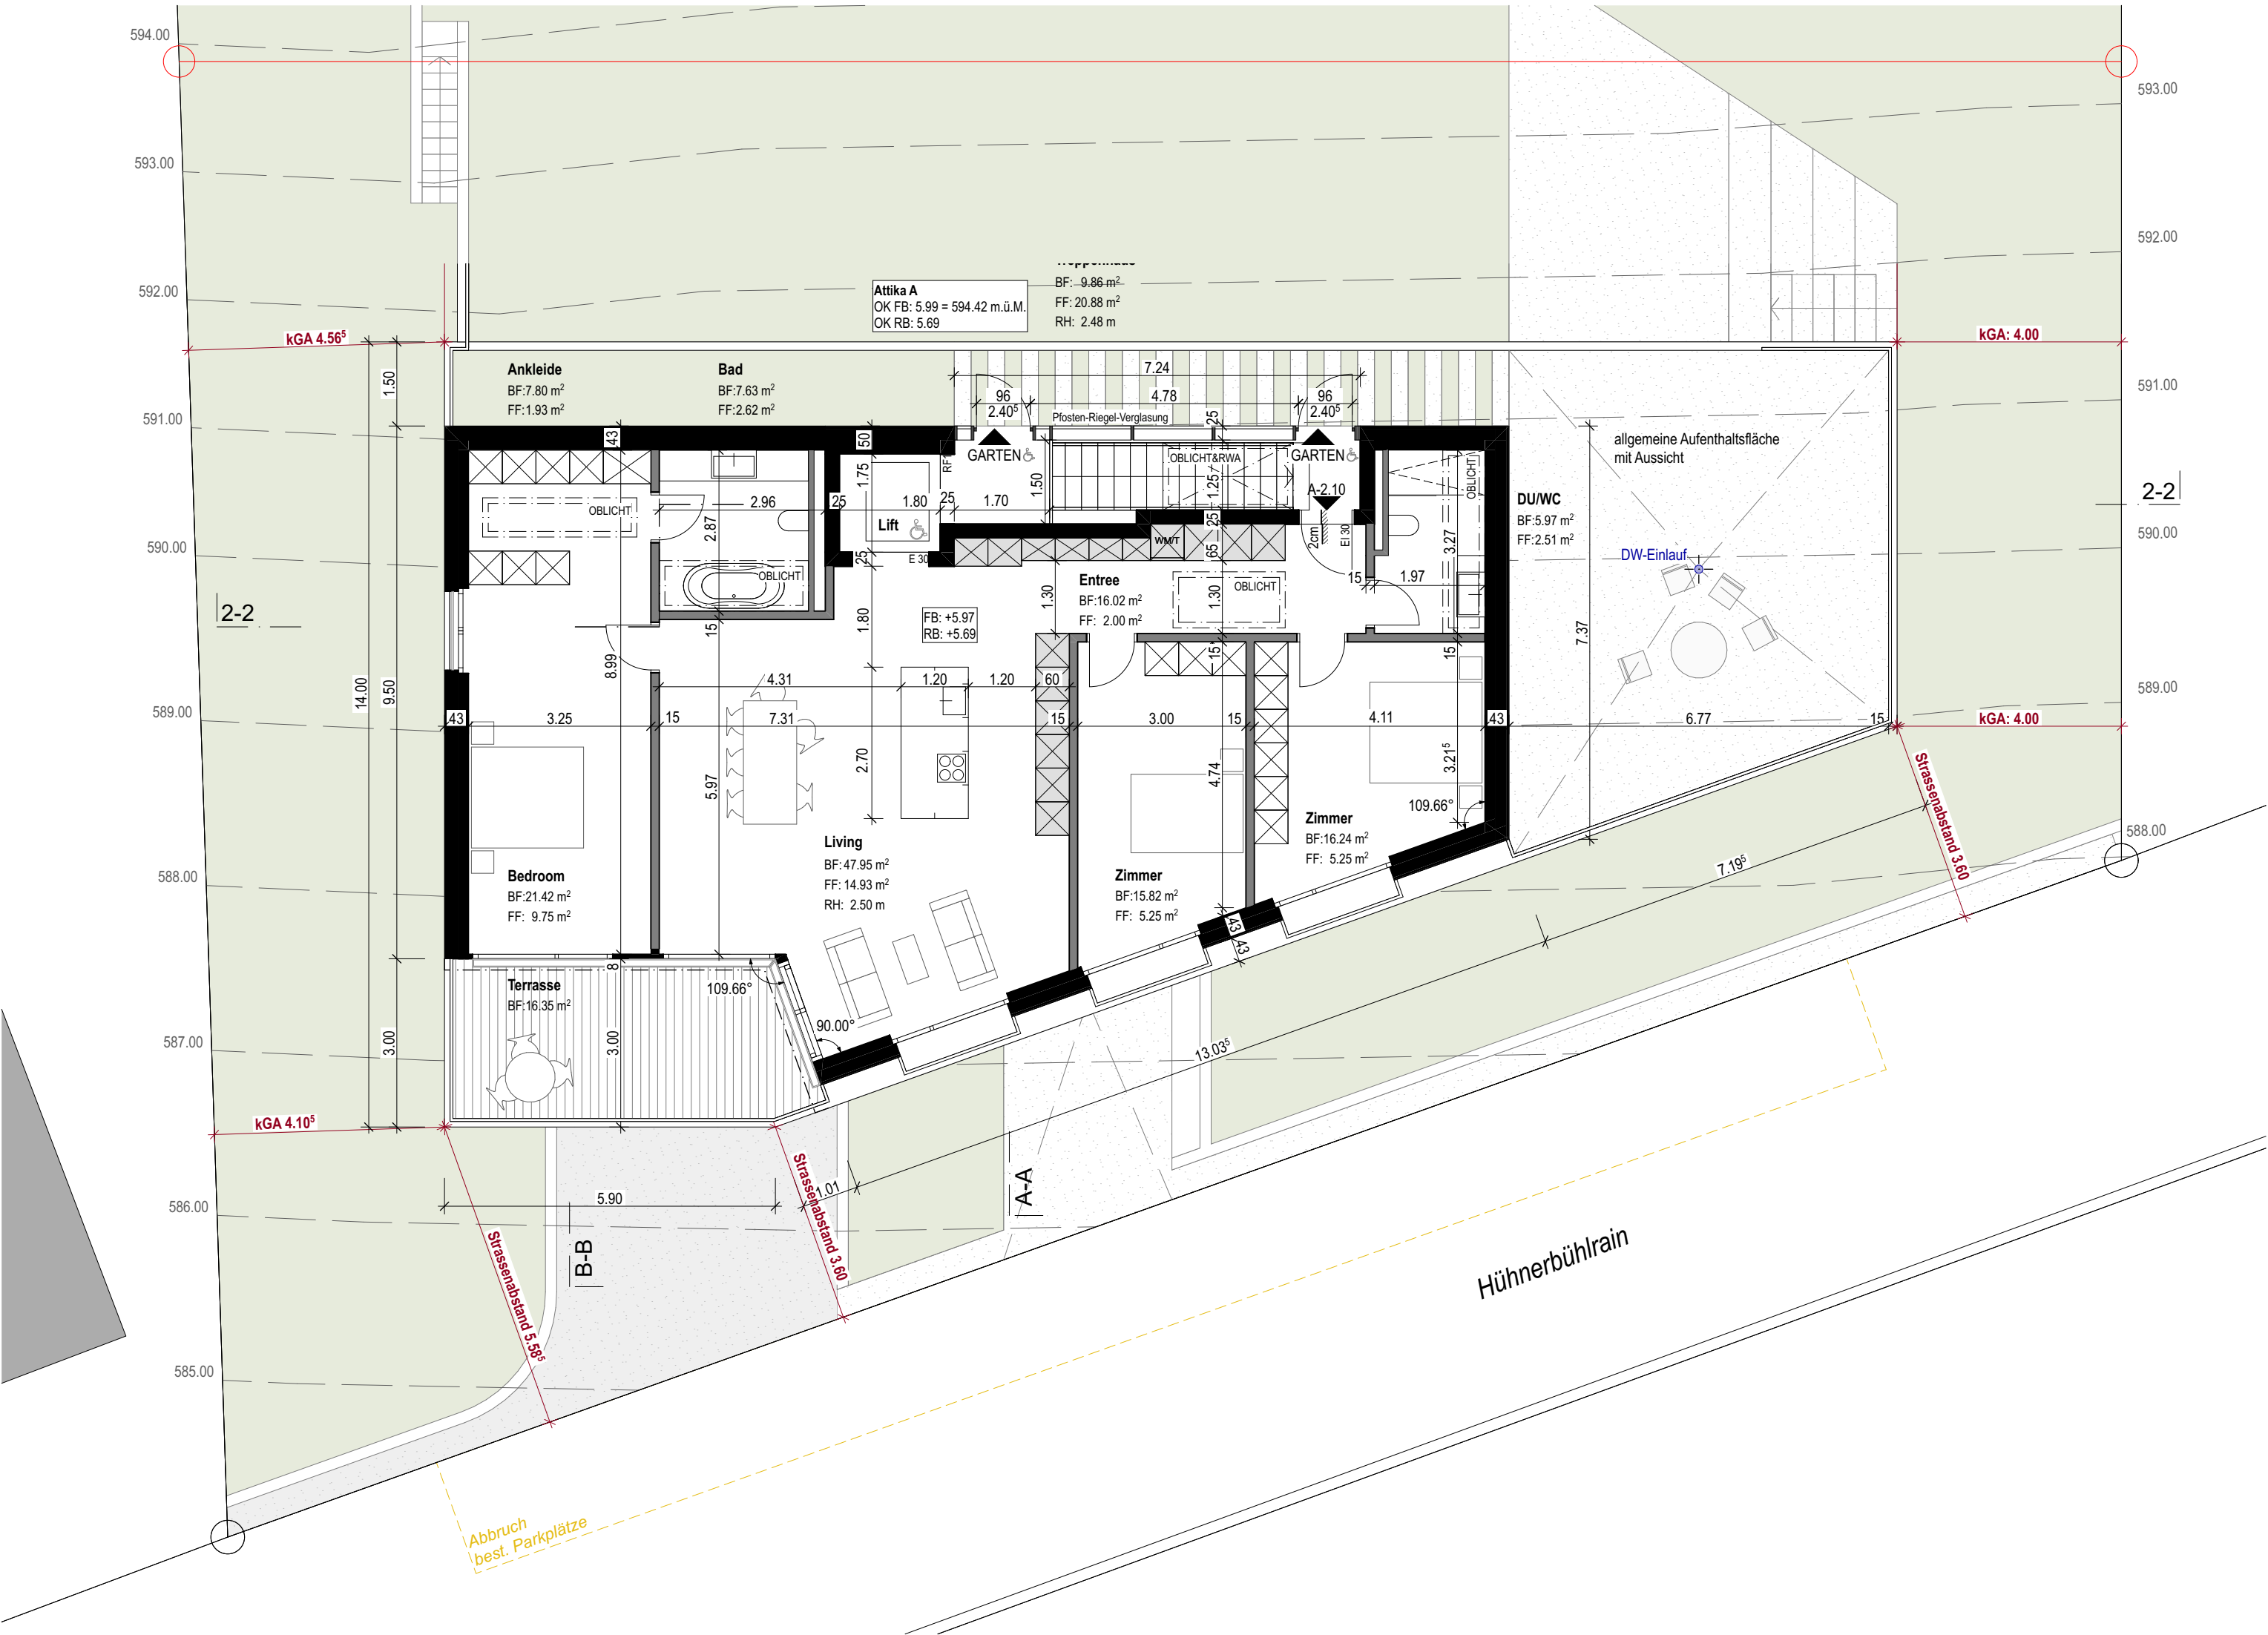

Haus A

ATTIKA

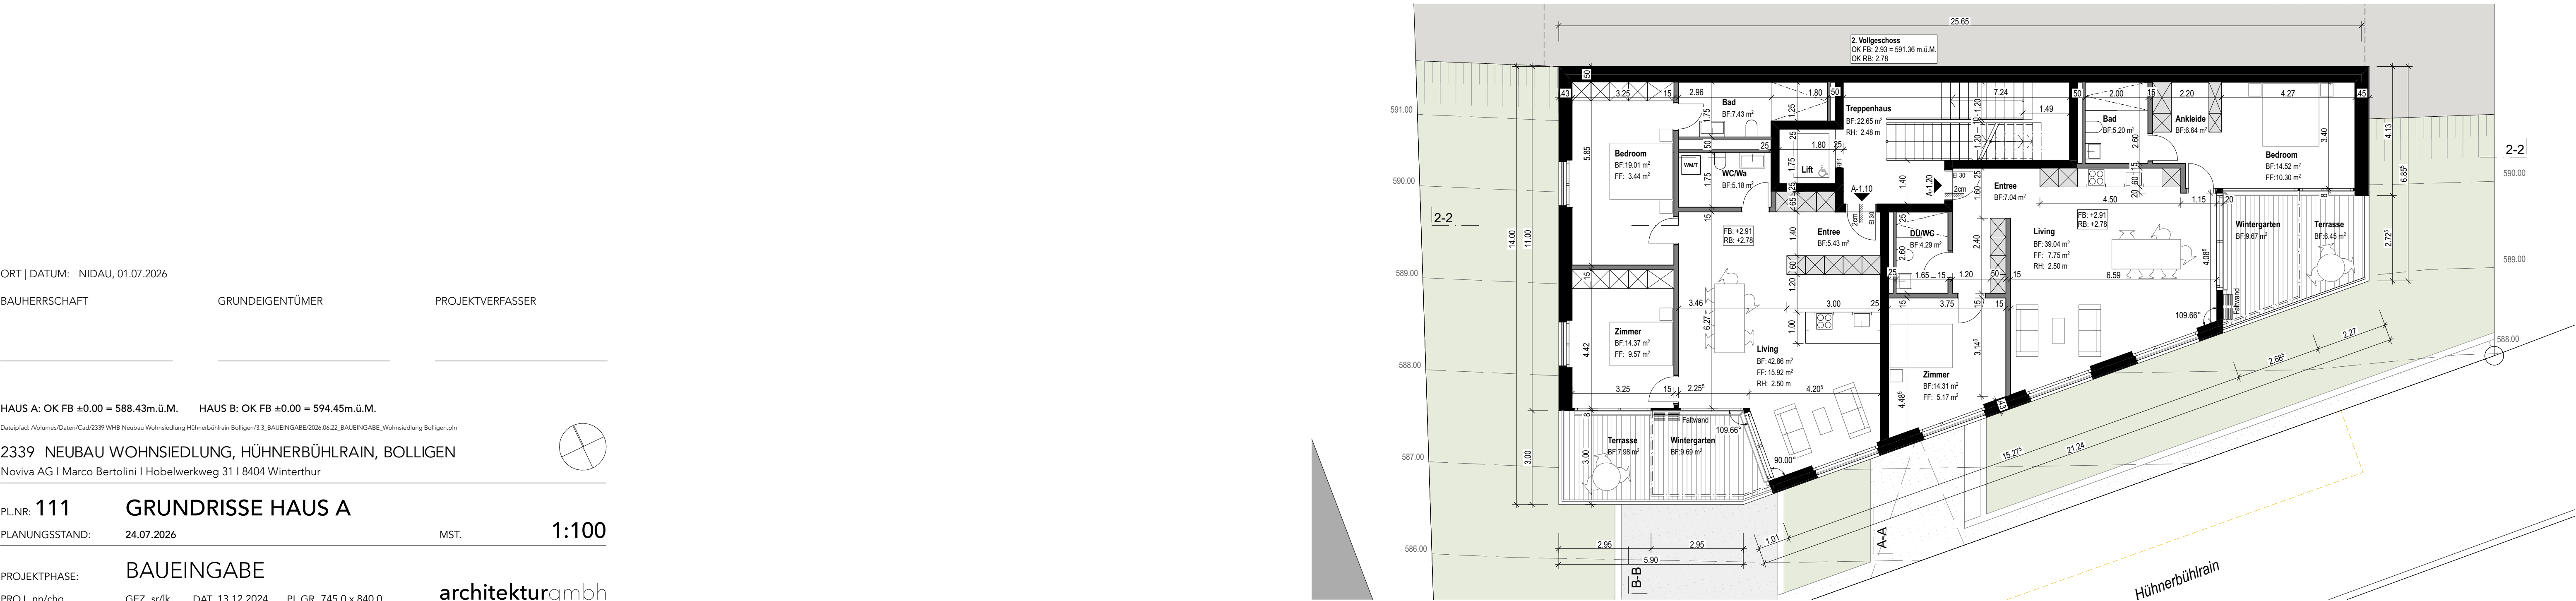

Haus A

2. VOLLGESCHOSS