
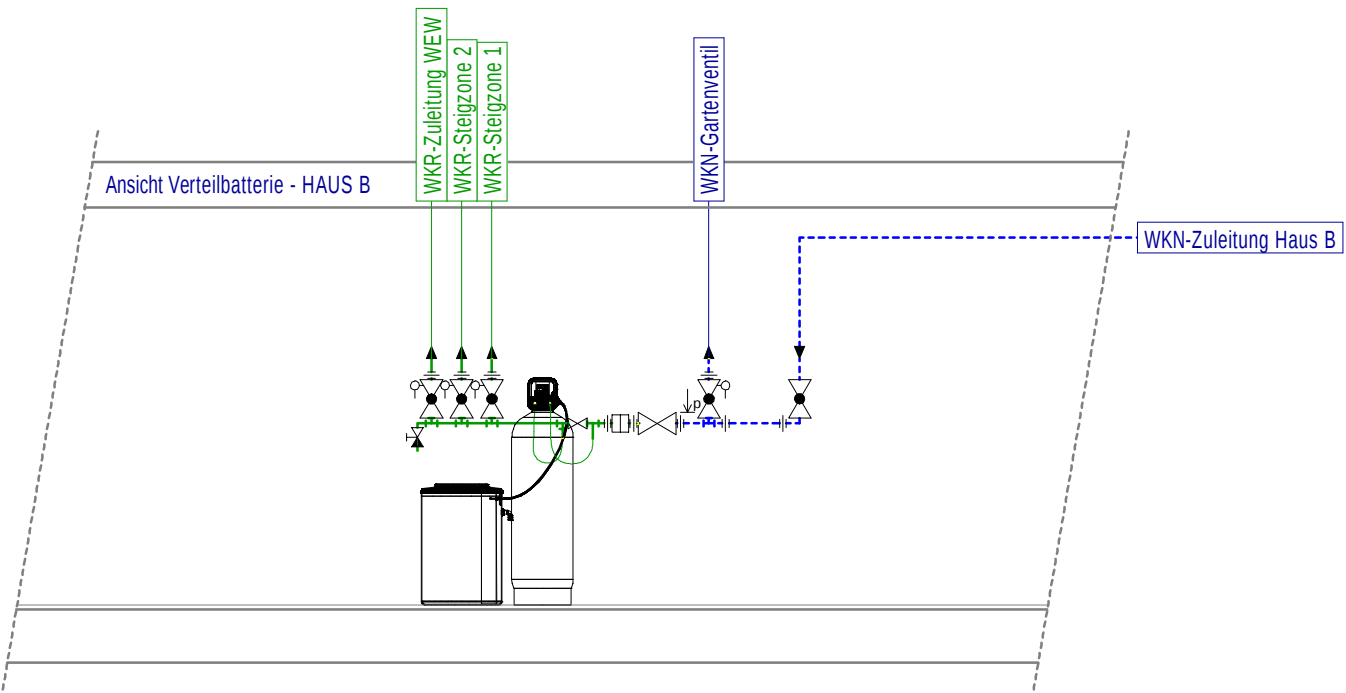


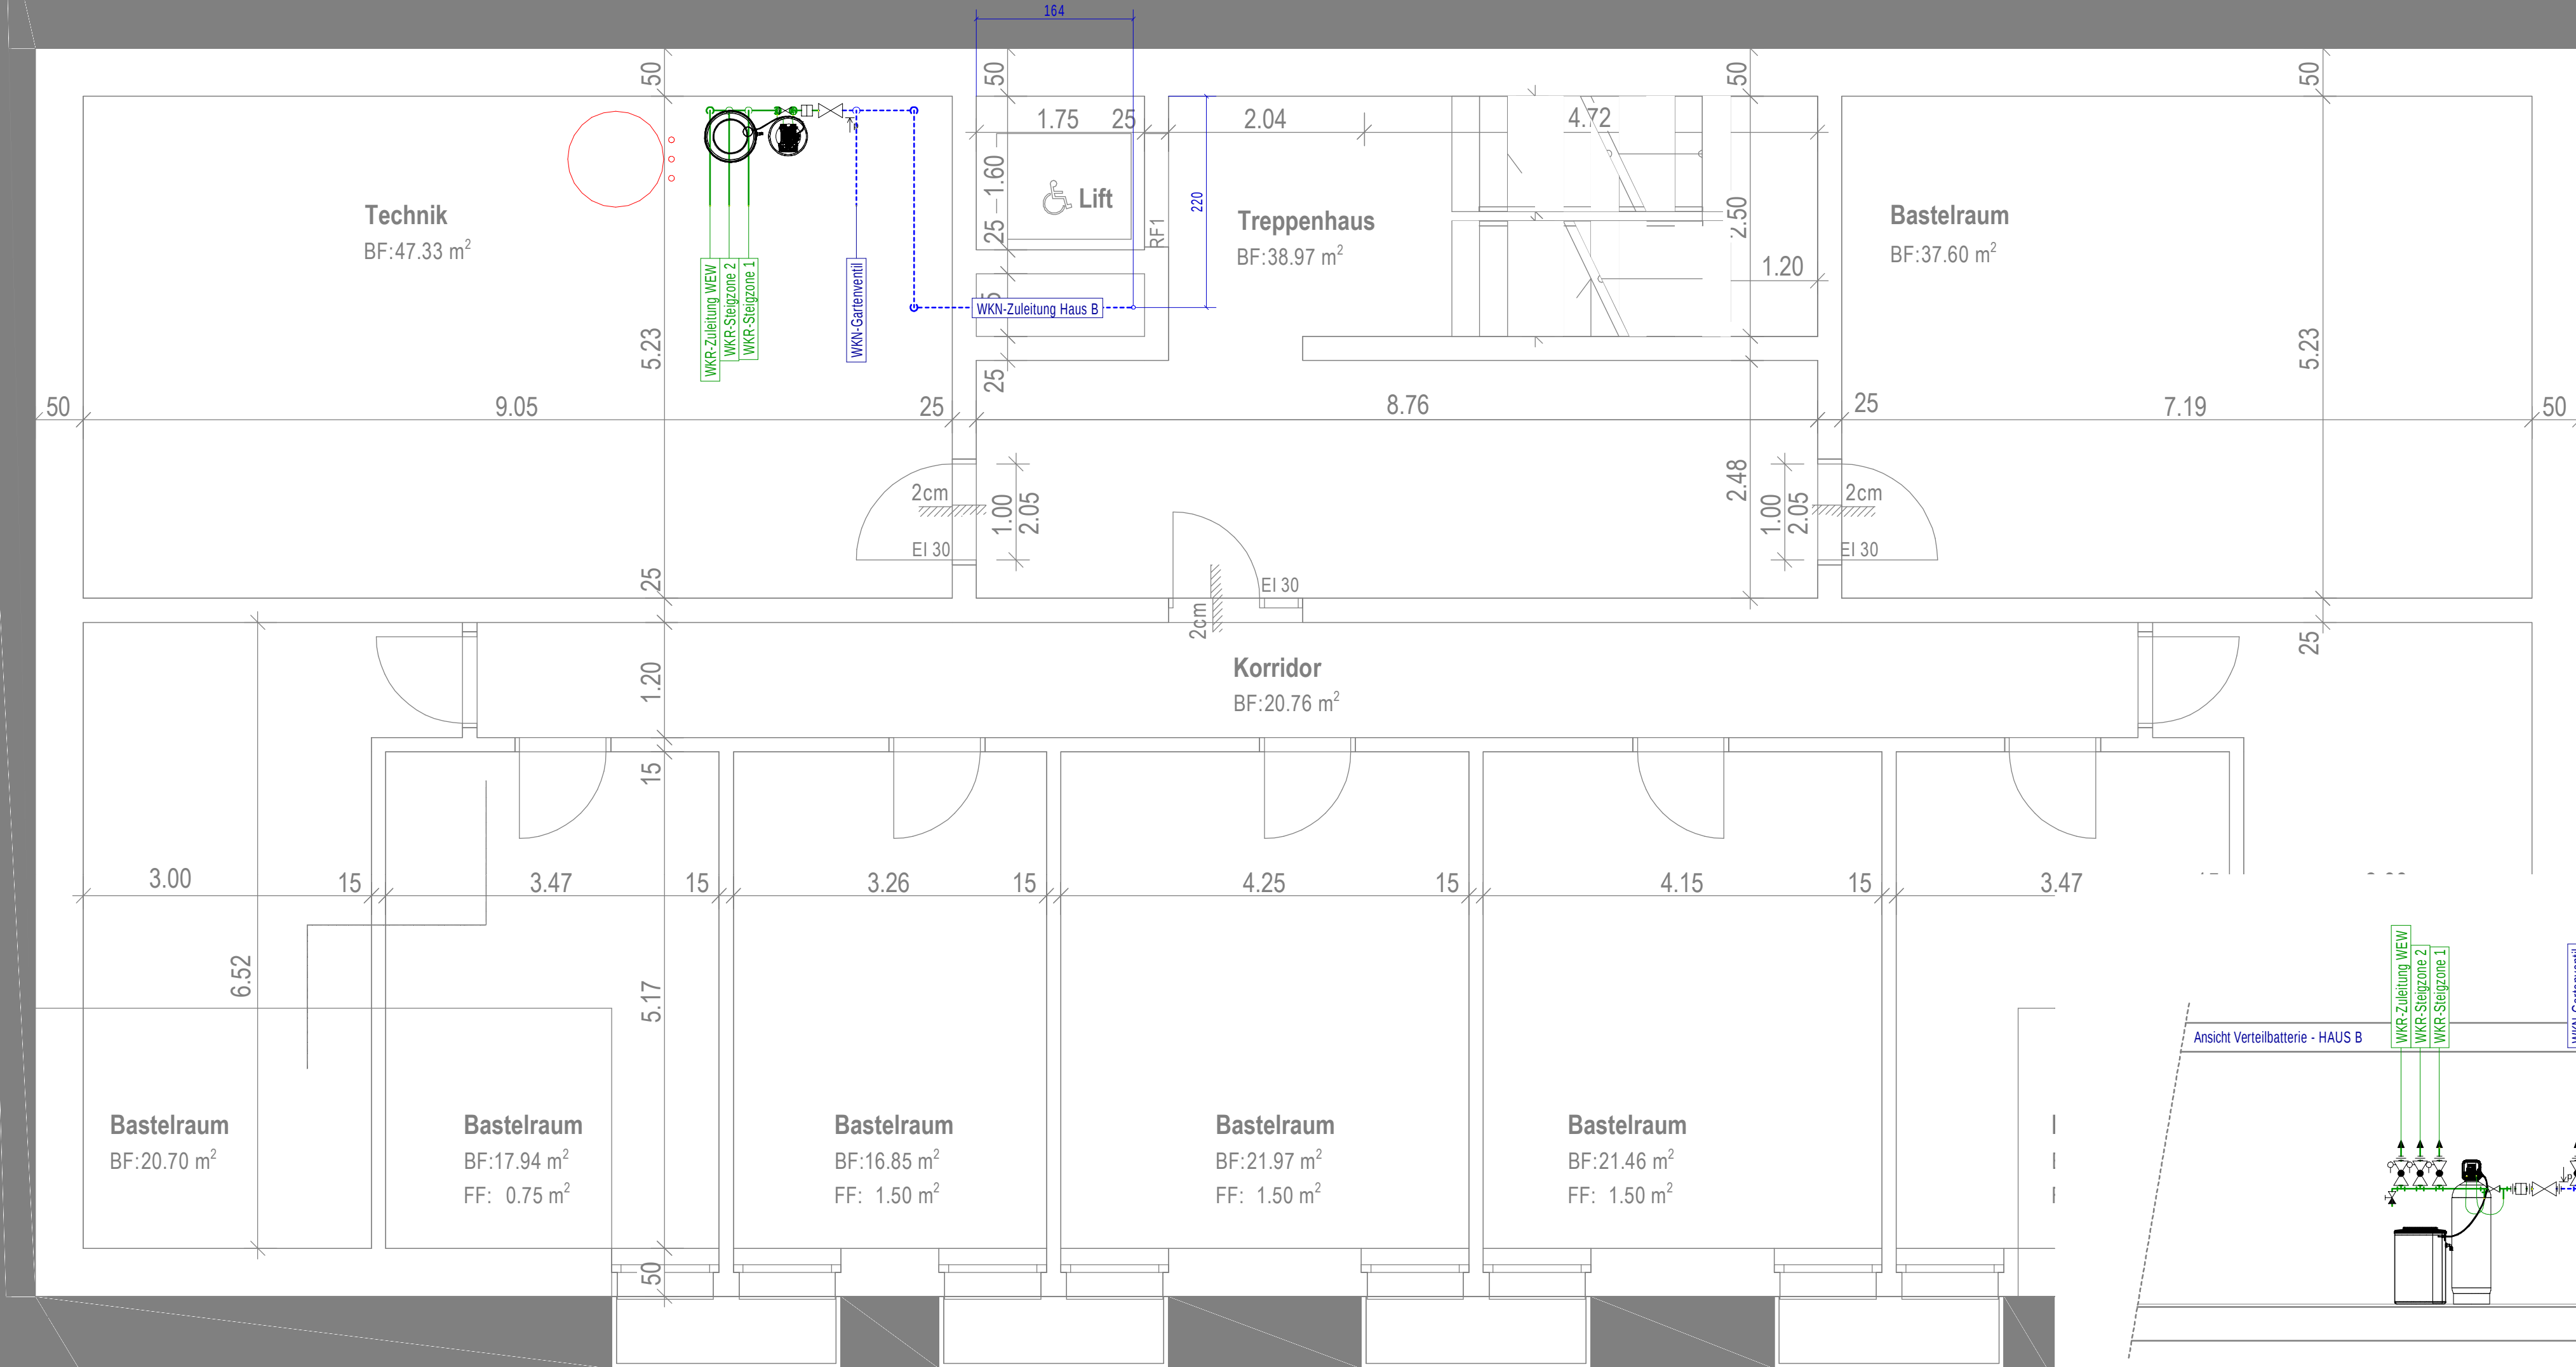

Legende Entsorgung				Legende Versorgung			
	WAS-H	Schmutzwasser	PE / PE-S		WKN	Kaltwasser Netzdruck	CNS / Pe-X
	WAS-H	Schmutzwasser Einlage	PE / PE-S		WKN	Zuleitung (Erdreich) Kaltwasser Netzdruck	HDPe
	WAR-R	Regenwasser sauber	PE / PE-S		WKR	Kaltwasser red. Druck	CNS / Pe-X
	WAR-R	Regenwasser Einlage	PE / PE-S		WW-VL	Warmwasser	CNS / Pe-X
	WAR-S	Regenwasser belastet	PE / PE-S		Zirk.	Zirkulation	CNS / Pe-X
	WAS-GL	Schmutzwasser Grundleitung	PE / PE-S				

Bemerkung: Bsp. 110 = Silent db20 / PEHD110 = PEHD

1306 MFH Hünerebühlrain Bolligen
Baueingabe
Haus B - 2. Untergeschoss

1-50-Baueingabe



Probst + Wieland AG
Kirchbergstrasse 189
3401 Burgdorf
Tel +41 34 420 04 04
www.probst-wieland.ch
info@probst-wieland.ch

Format:	-	Massstab:	1:50
Datei:	SA-IN-UG2-B	Gezeichnet:	yl
Datum:	07.04.2026	Index:	A