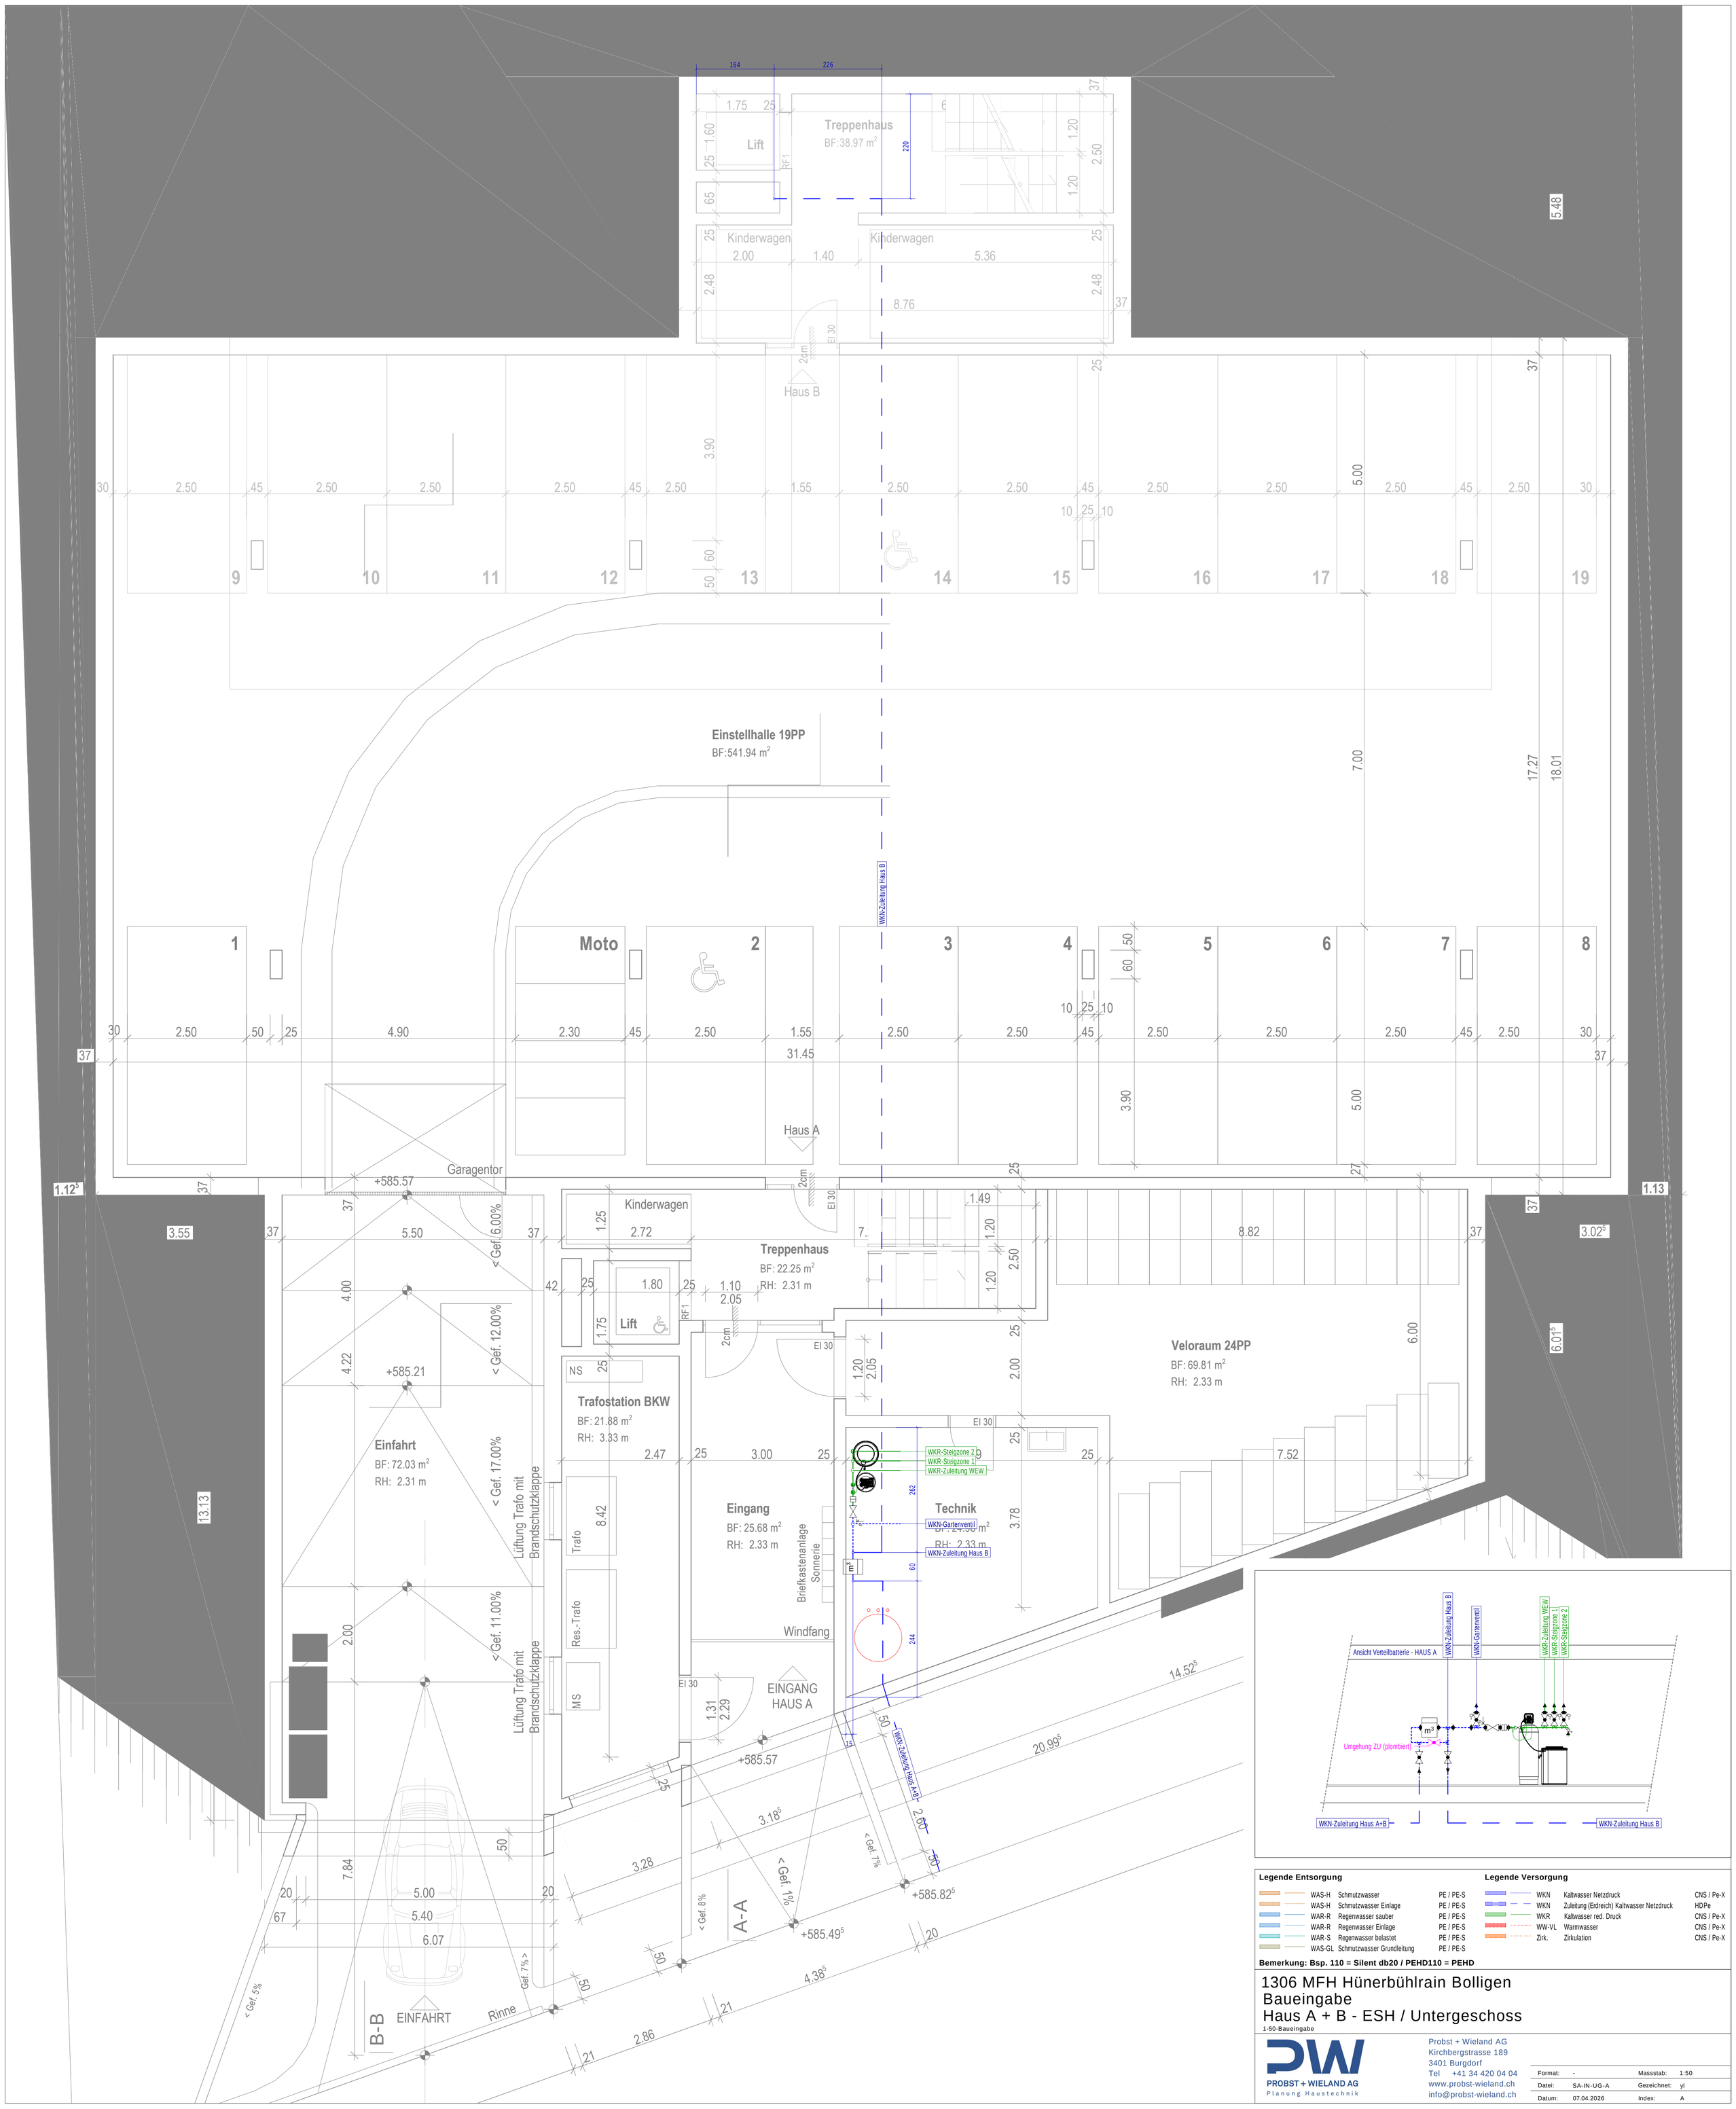

Legende Entsorgung

WAS-H	Schmutzwasser	PE / PE-S
WAS-H	Schmutzwasser Einlage	PE / PE-S
WAR-R	Regenwasser sauber	PE / PE-S
WAR-R	Regenwasser Einlage	PE / PE-S
WAR-S	Regenwasser belastet	PE / PE-S
WAS-GL	Schmutzwasser Grundleitung	PE / PE-S

Legende Versorgung

WKN	Kaltwasser Netzdruck	CNS / Pe-X
WKN	Zuleitung (Erdreich) Kaltwasser Netzdruck	HDPe
WKR	Kaltwasser red. Druck	CNS / Pe-X
WW-VL	Warmwasser	CNS / Pe-X
Zirk.	Zirkulation	CNS / Pe-X

Bemerkung: Bsp. 110 = Silent db20 / PEHD110 = PEHD

1306 MFH Hünerbühlrain Bolligen
Baueingabe
Haus A + B - ESH / Untergeschoss

1-50-Baueingabe

PROBST + WIELAND AG
Planung Haustechnik

Probst + Wieland AG
Kirchbergstrasse 189
3401 Burgdorf
Tel +41 34 420 04 04
www.probst-wieland.ch
info@probst-wieland.ch

Format:	-	Massstab:	1:50
Datei:	SA-IN-UG-A	Gezeichnet:	yl
Datum:	07.04.2026	Index:	A