


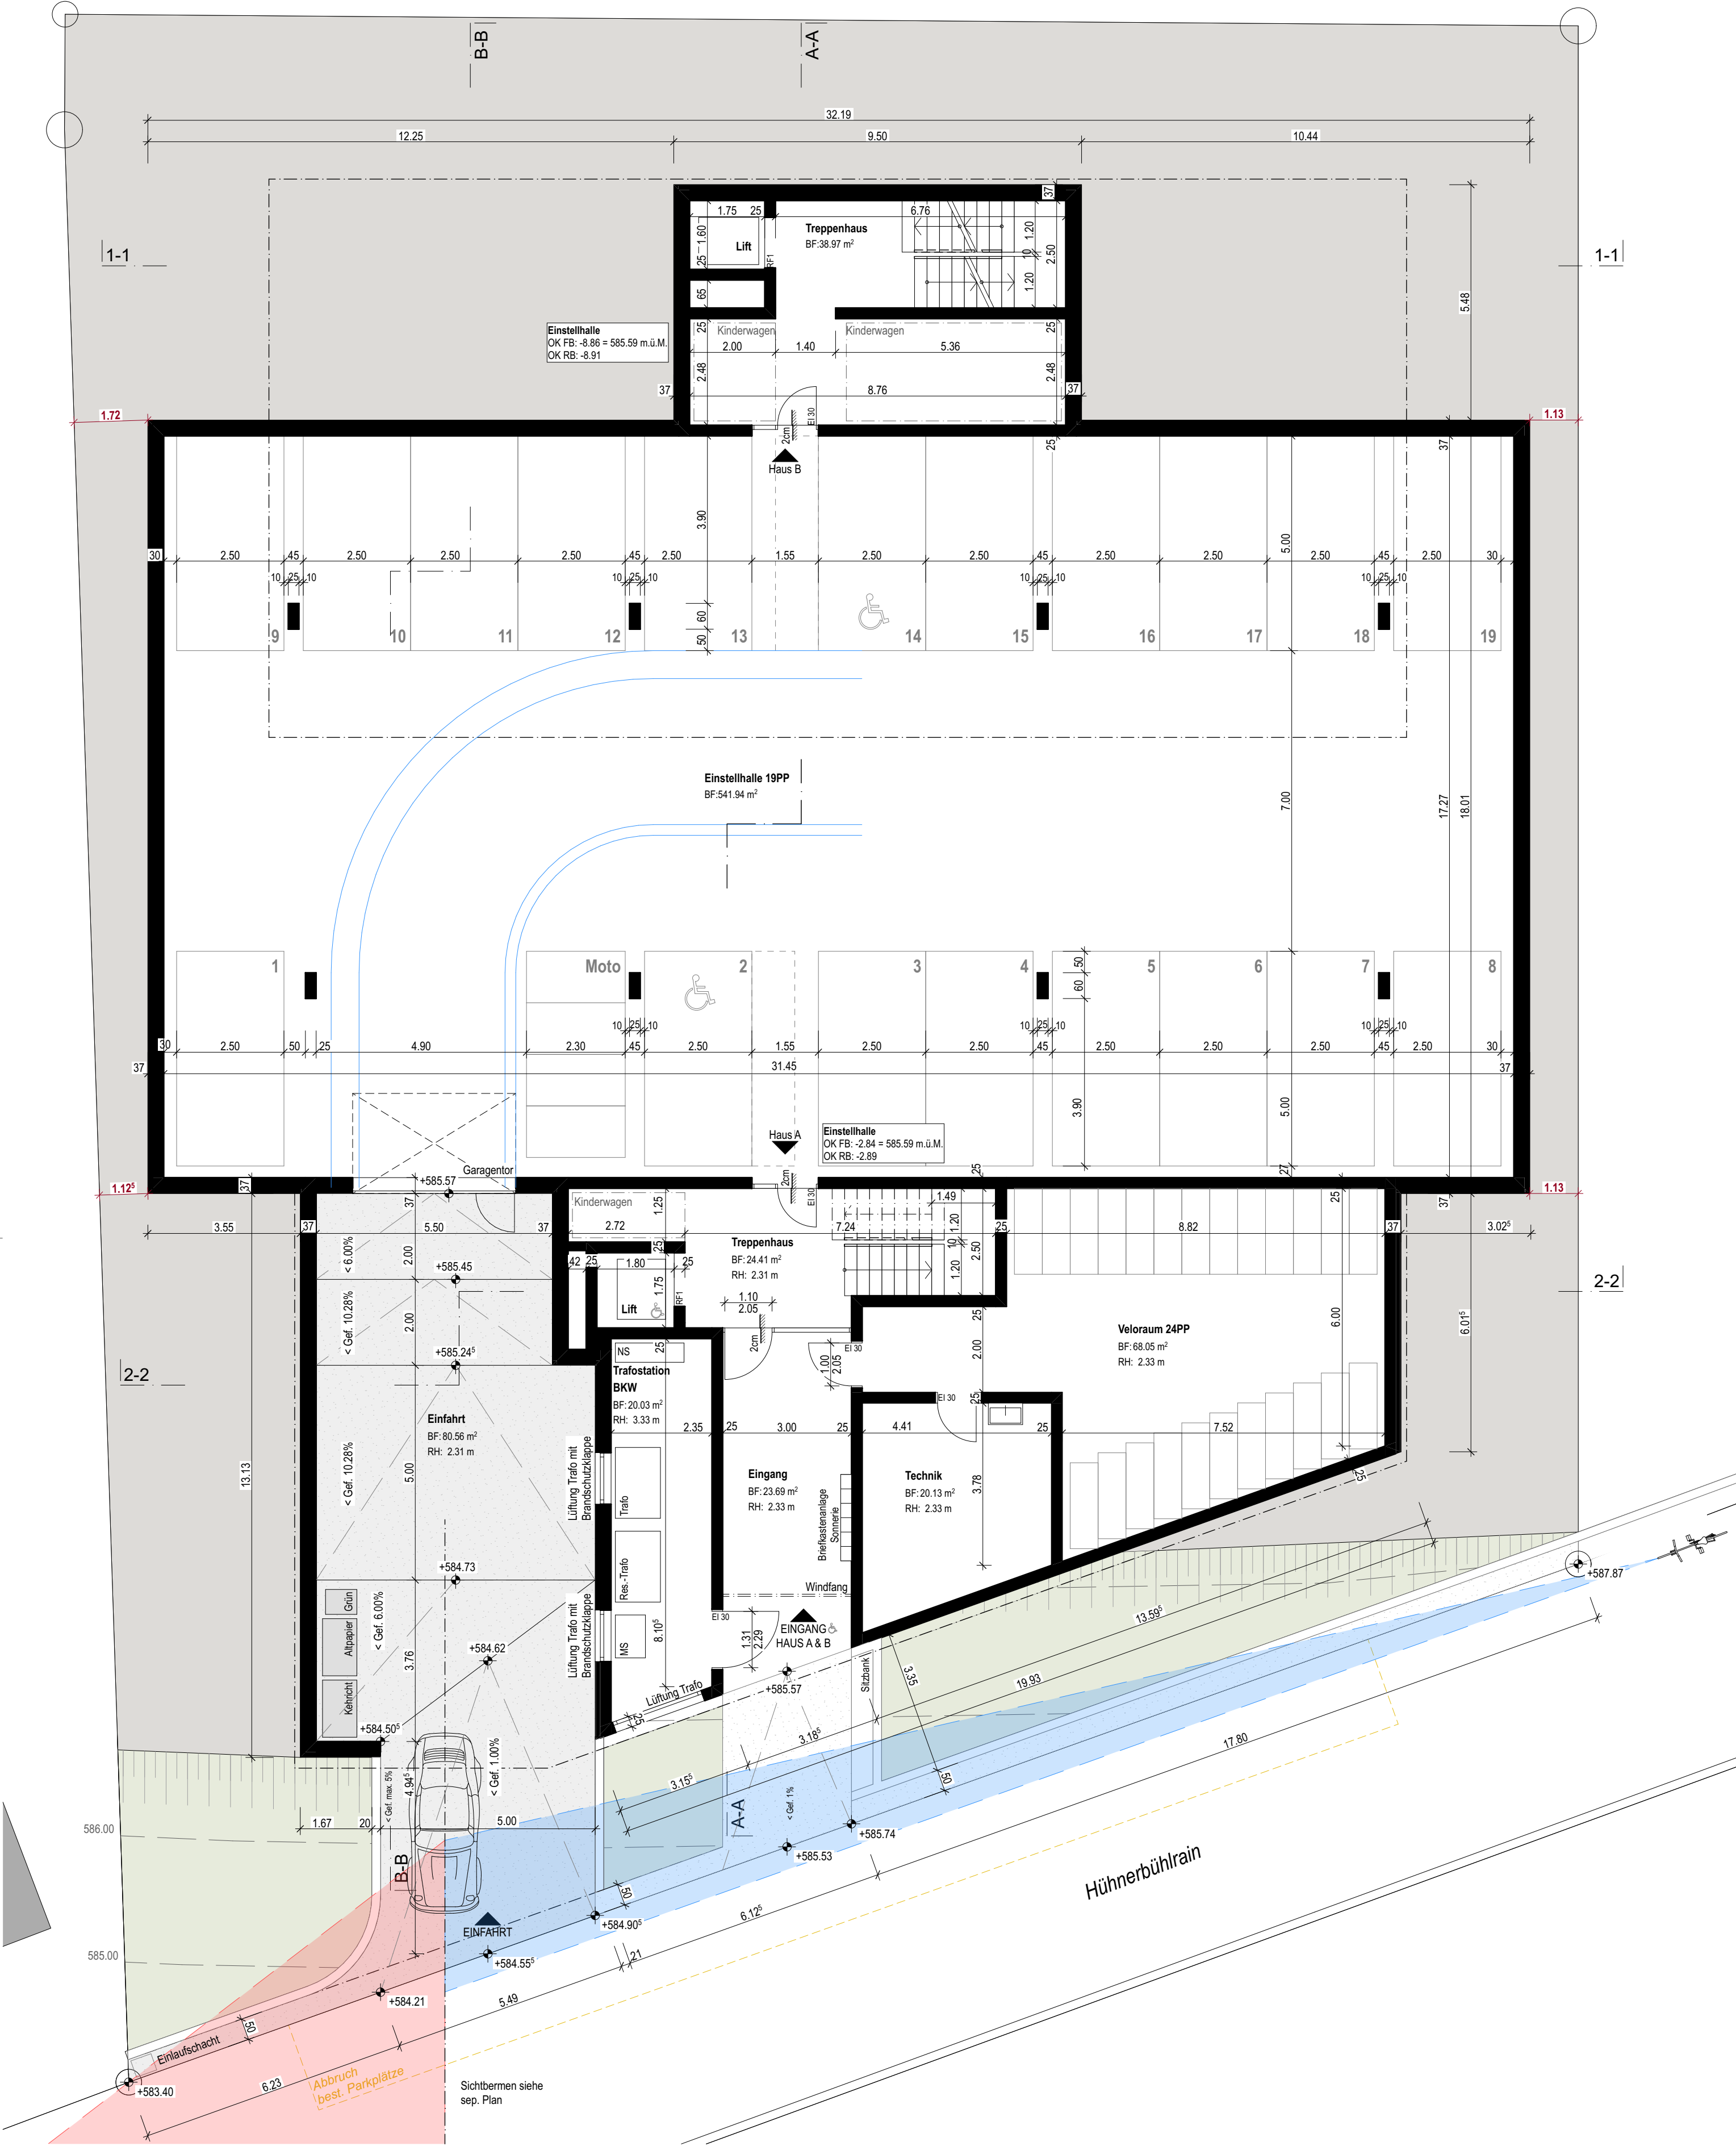

HAUS A: OK FB ±0.00 = 588.43m.ü.M. HAUS B: OK FB ±0.00 = 594.45m.ü.M.

Dateipfad: /Volumes/Daten/Cad/2339 WHB Neubau Wohnsiedlung Hühnerbühlrain Bolligen/3.3\_BAUINGABE/2026.06.22\_BAUINGABE\_Wohnsiedlung Bolligen.pln

2339 NEUBAU WOHSIEDLUNG, HÜHNERBÜHLRAIN, BOLLIGEN  
Noviva AG | Marco Bertolini | Hobelwerkweg 31 | 8404 Winterthur

PL.NR: 131 GRUNDRISS EINSTELLHALLE

PLANUNGSSTAND: 24.07.2026

MST.

1:100

ORT | DATUM: NIDAU, 01.07.2026

BAUHERRSCHAFT

GRUNDEIGENTÜMER

PROJEKTVERFASSER

PROJEKTPHASE: BAUEINGABE

PROJ. nn/chg GEZ. sr/lk DAT. 13.10.2025 PL.GR. 594.0 x 420.0

architekturmbh

architekturmbh h | s | g | n | schützenmattweg 10 | 2560 nidau | 032 333 1 777 | info@architekturmbh.ch | www.architekturmbh.ch