


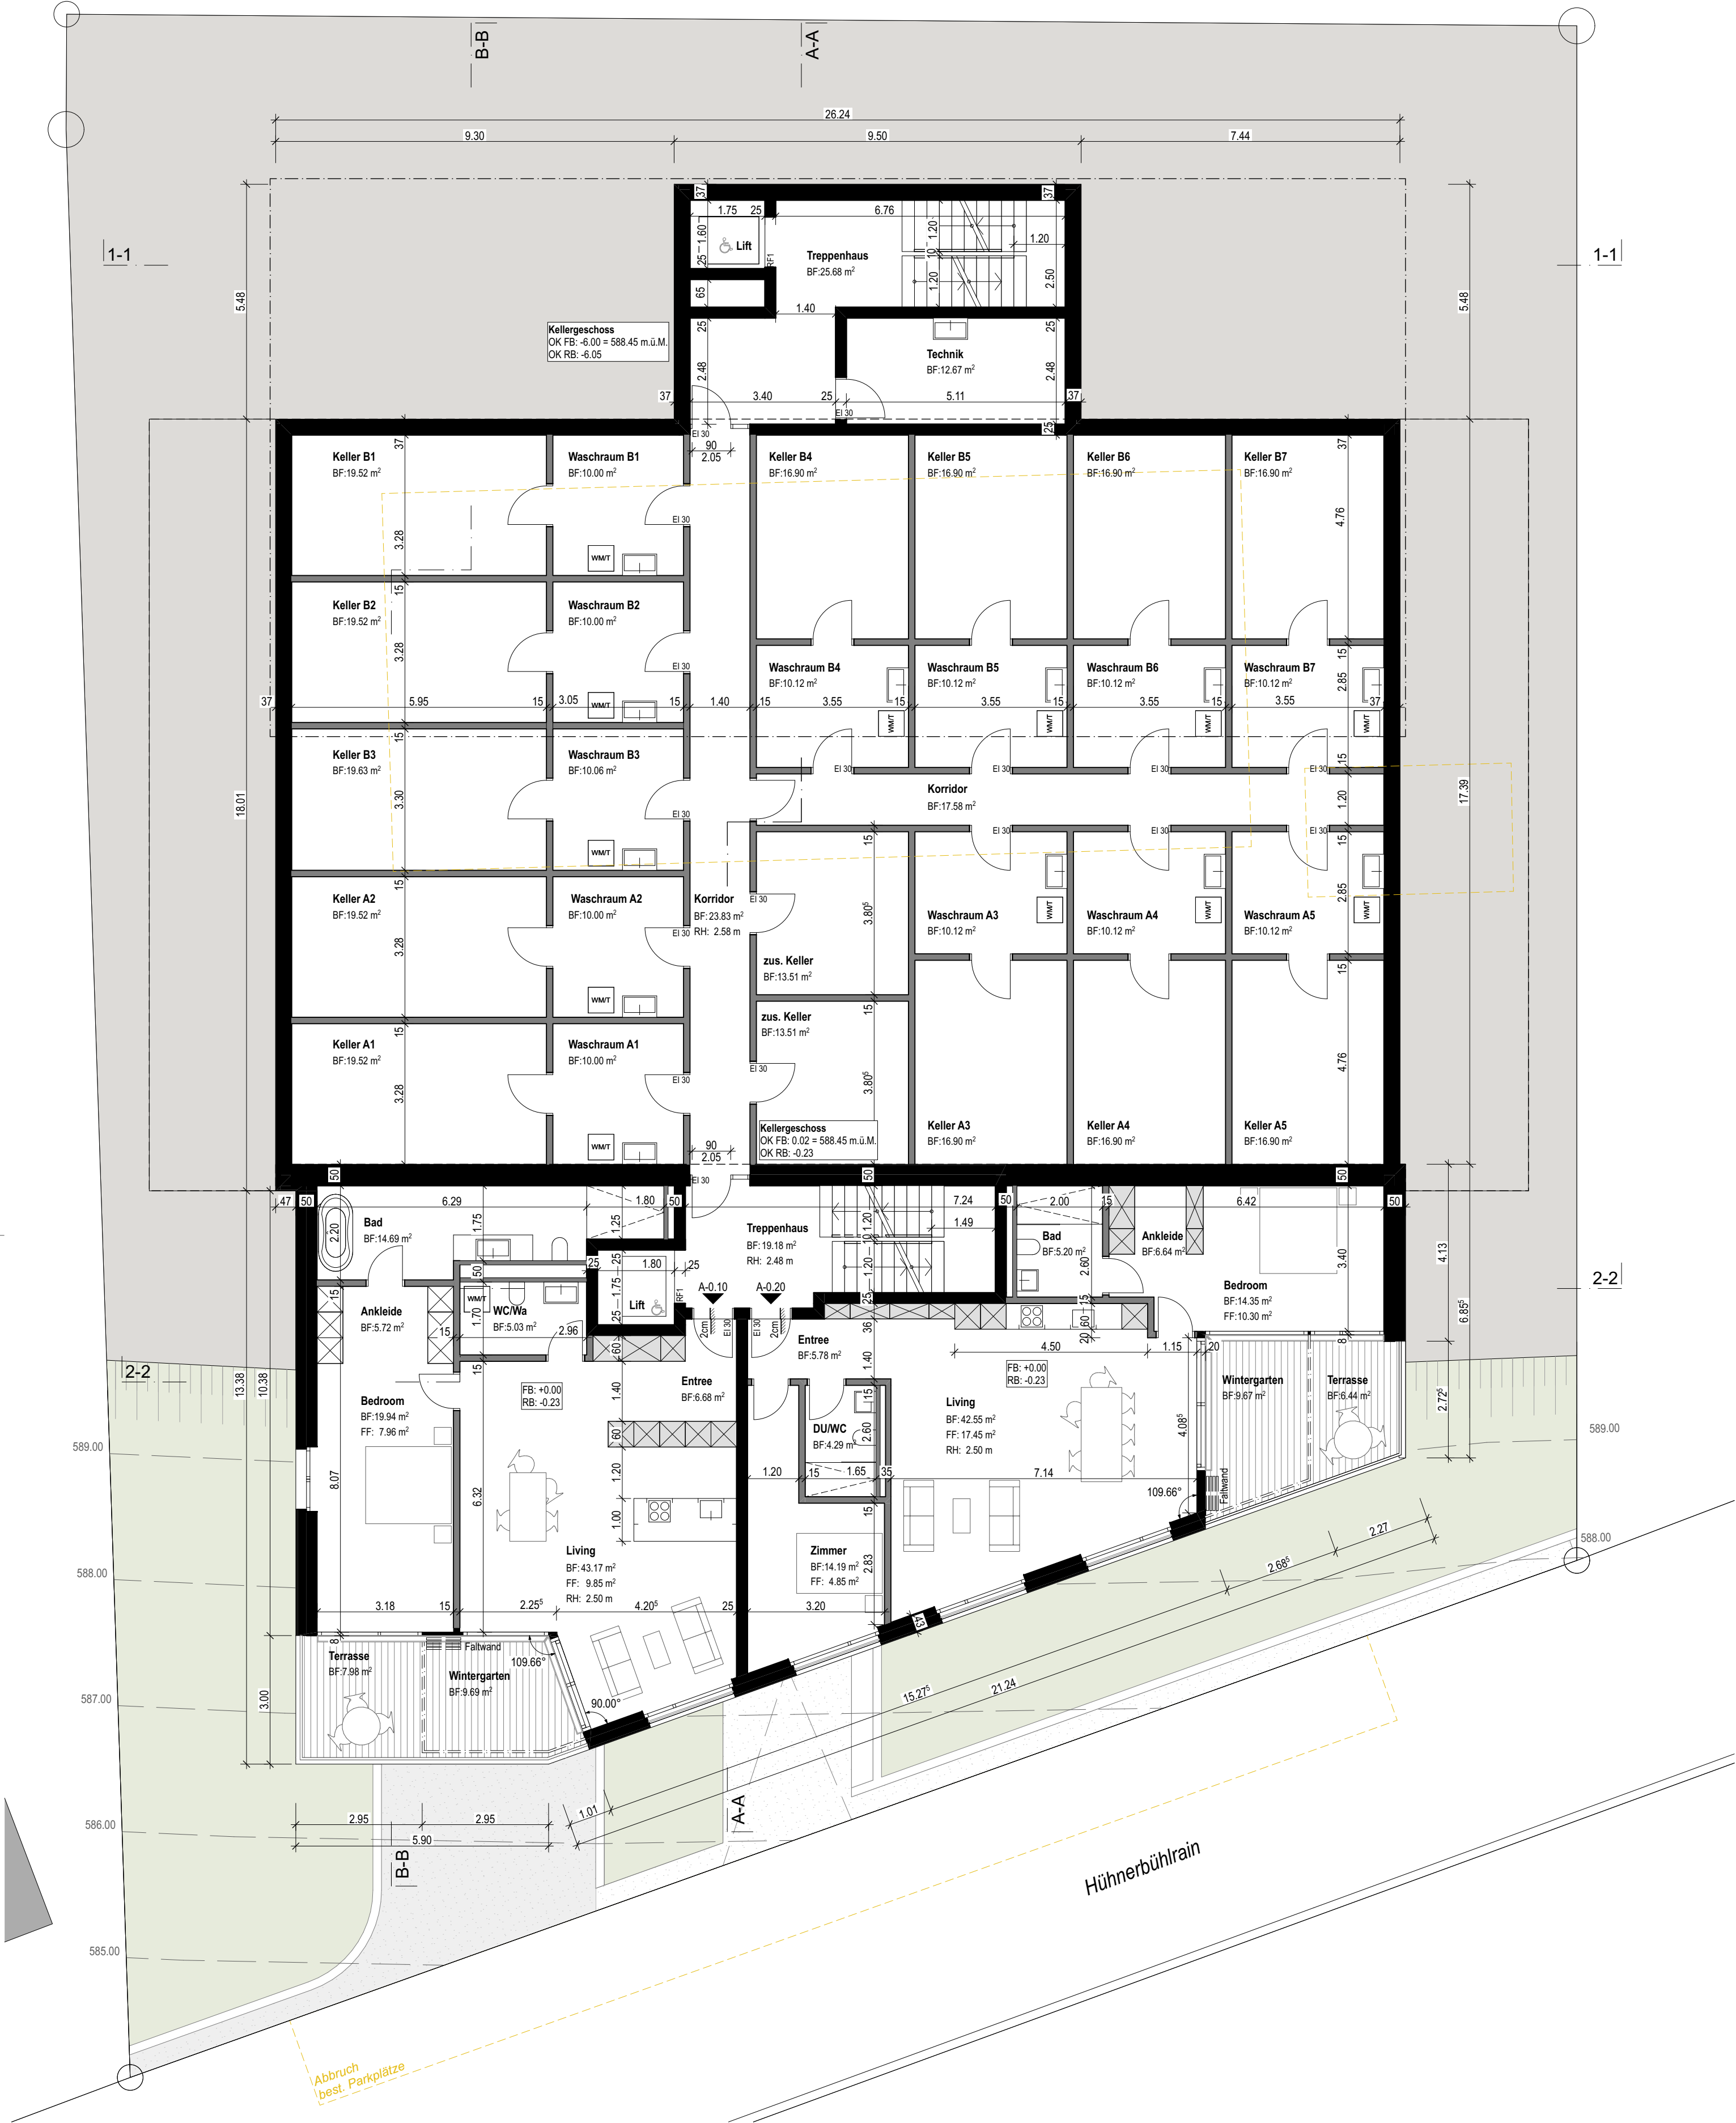

HAUS A: OK FB $\pm 0.00 = 588.43\text{m.}\ddot{\text{u}}.\text{M.}$ HAUS B: OK FB $\pm 0.00 = 594.45\text{m.}\ddot{\text{u}}.\text{M.}$

Dateipfad: /Volumes/Daten/Cad/2339 WHB Neubau Wohnsiedlung Hühnerbühlrain Bolligen/3.3_BAUeingabe/2026.06.22_BAUeingabe_Wohnsiedlung Bolligen.pln

2339 NEUBAU WOHSNIEDLUNG, HÜHNERBÜHLRAIN, BOLLIGEN

Noviva AG | Marco Bertolini | Hobelwerkweg 31 | 8404 Winterthur

PL.NR: 132

GRUNDRISS KELLERGESSCHOSS

PLANUNGSSTAND: 01.07.2026

MST.

1:100

ORT | DATUM: NIDAU, 01.07.2026

BAUHERRSCHAFT

GRUNDEIGENTÜMER

PROJEKTVERFASSER

PROJEKTPHASE:

BAUEINGABE

PROJ. nn/chg

GEZ. sr/lk

DAT. 13.10.2025

PL.GR. 594.0 x 420.0

architektur**g**mbh

architektur**g**mbh h | s | g | n | schützenmattweg 10 | 2560 nidau | 032 333 1 777 | info@architektur**g**mbh.ch | www.architektur**g**mbh.ch