



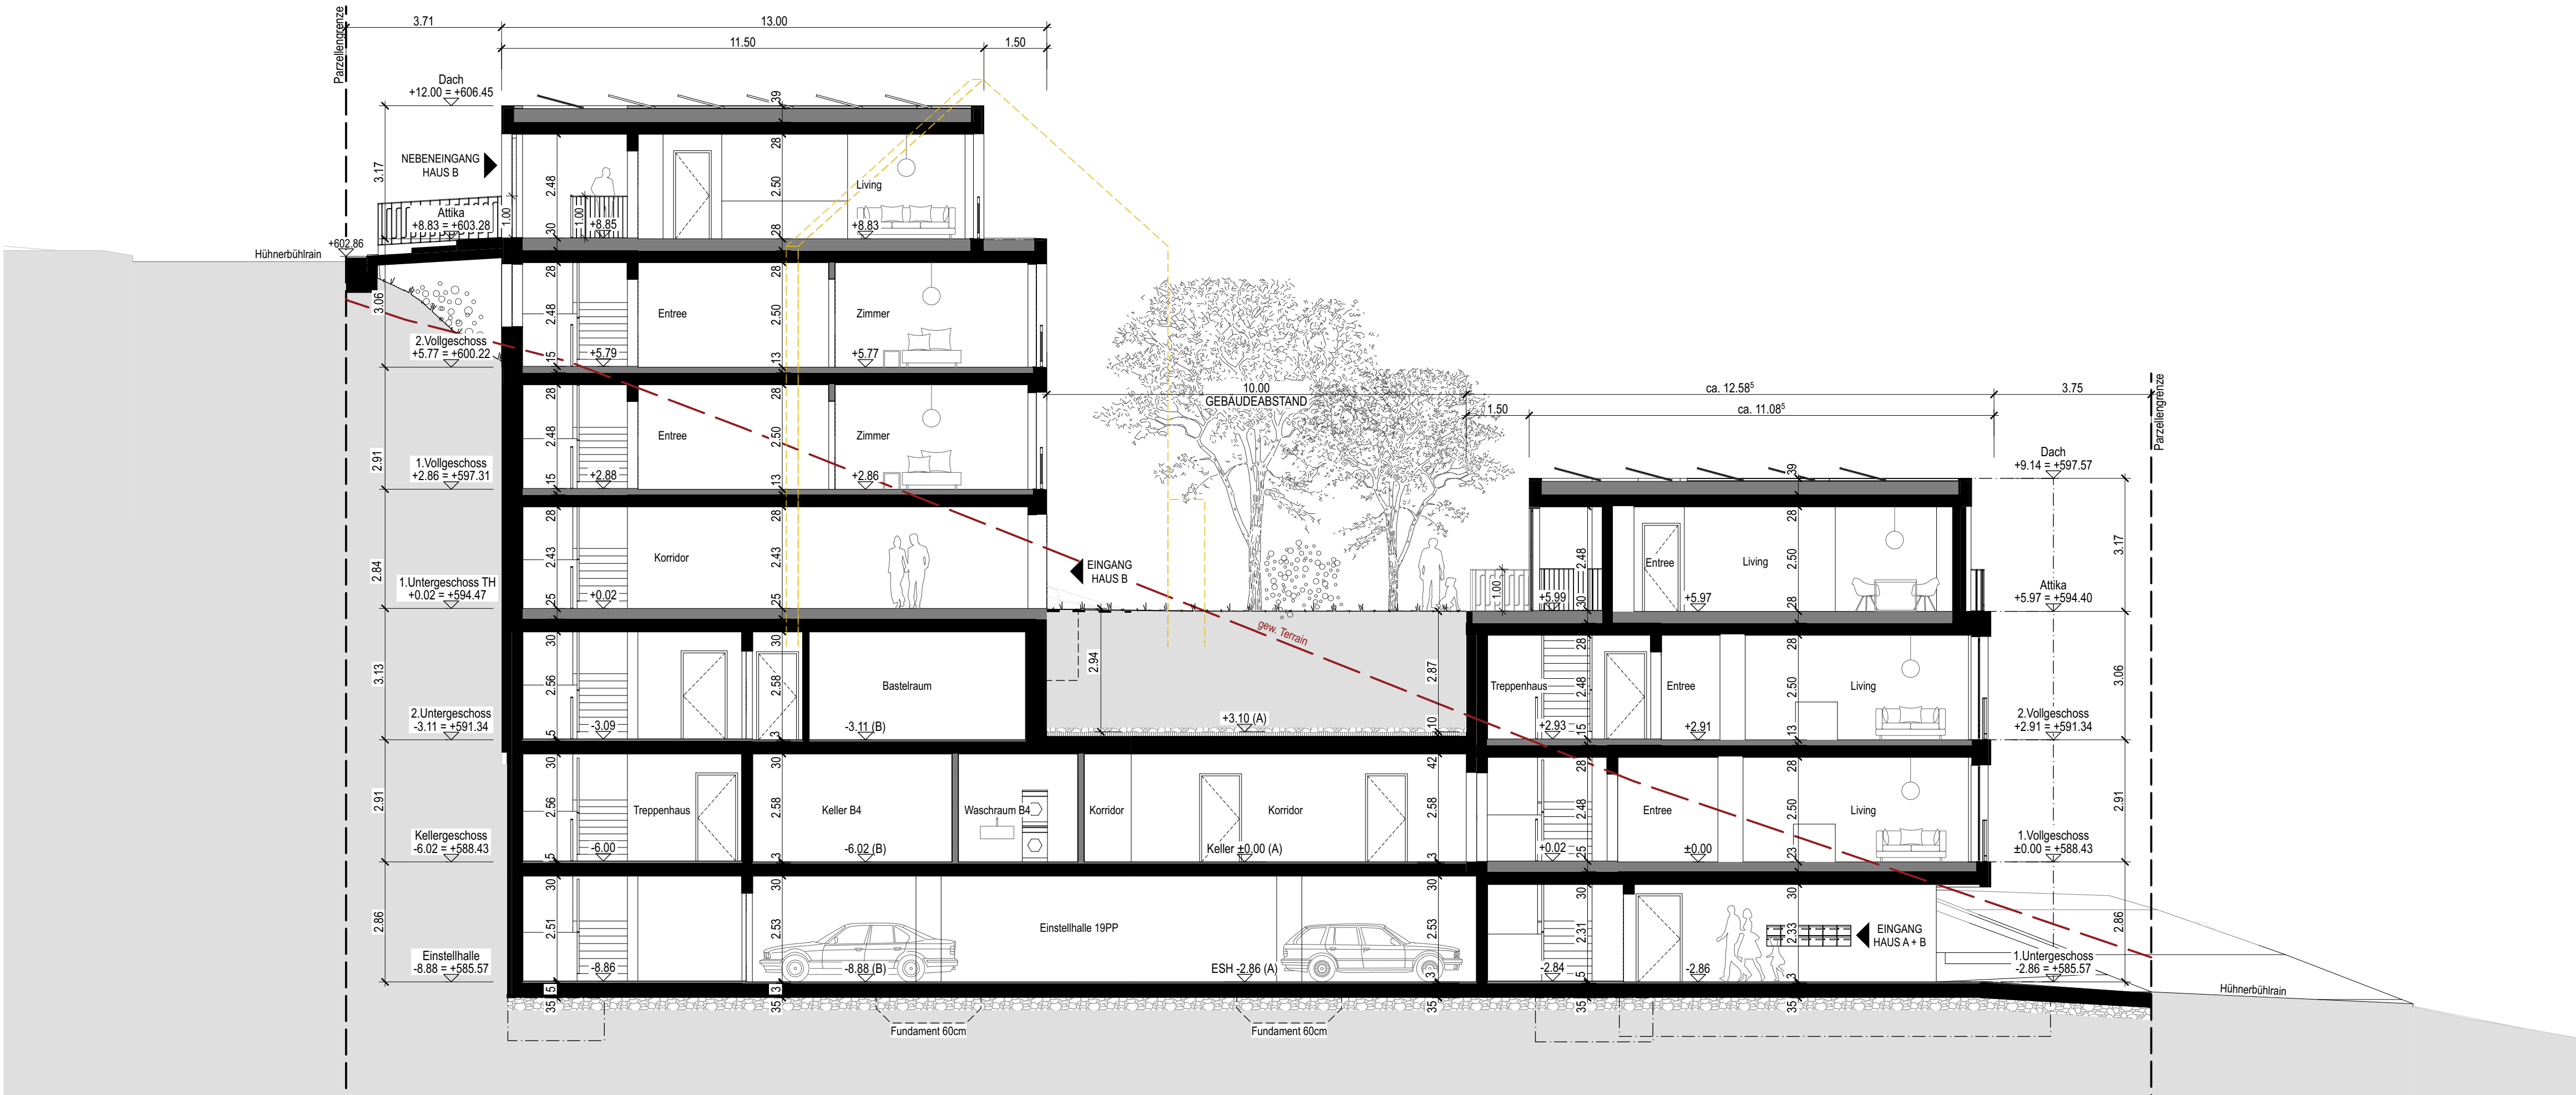

Schnitt A-A

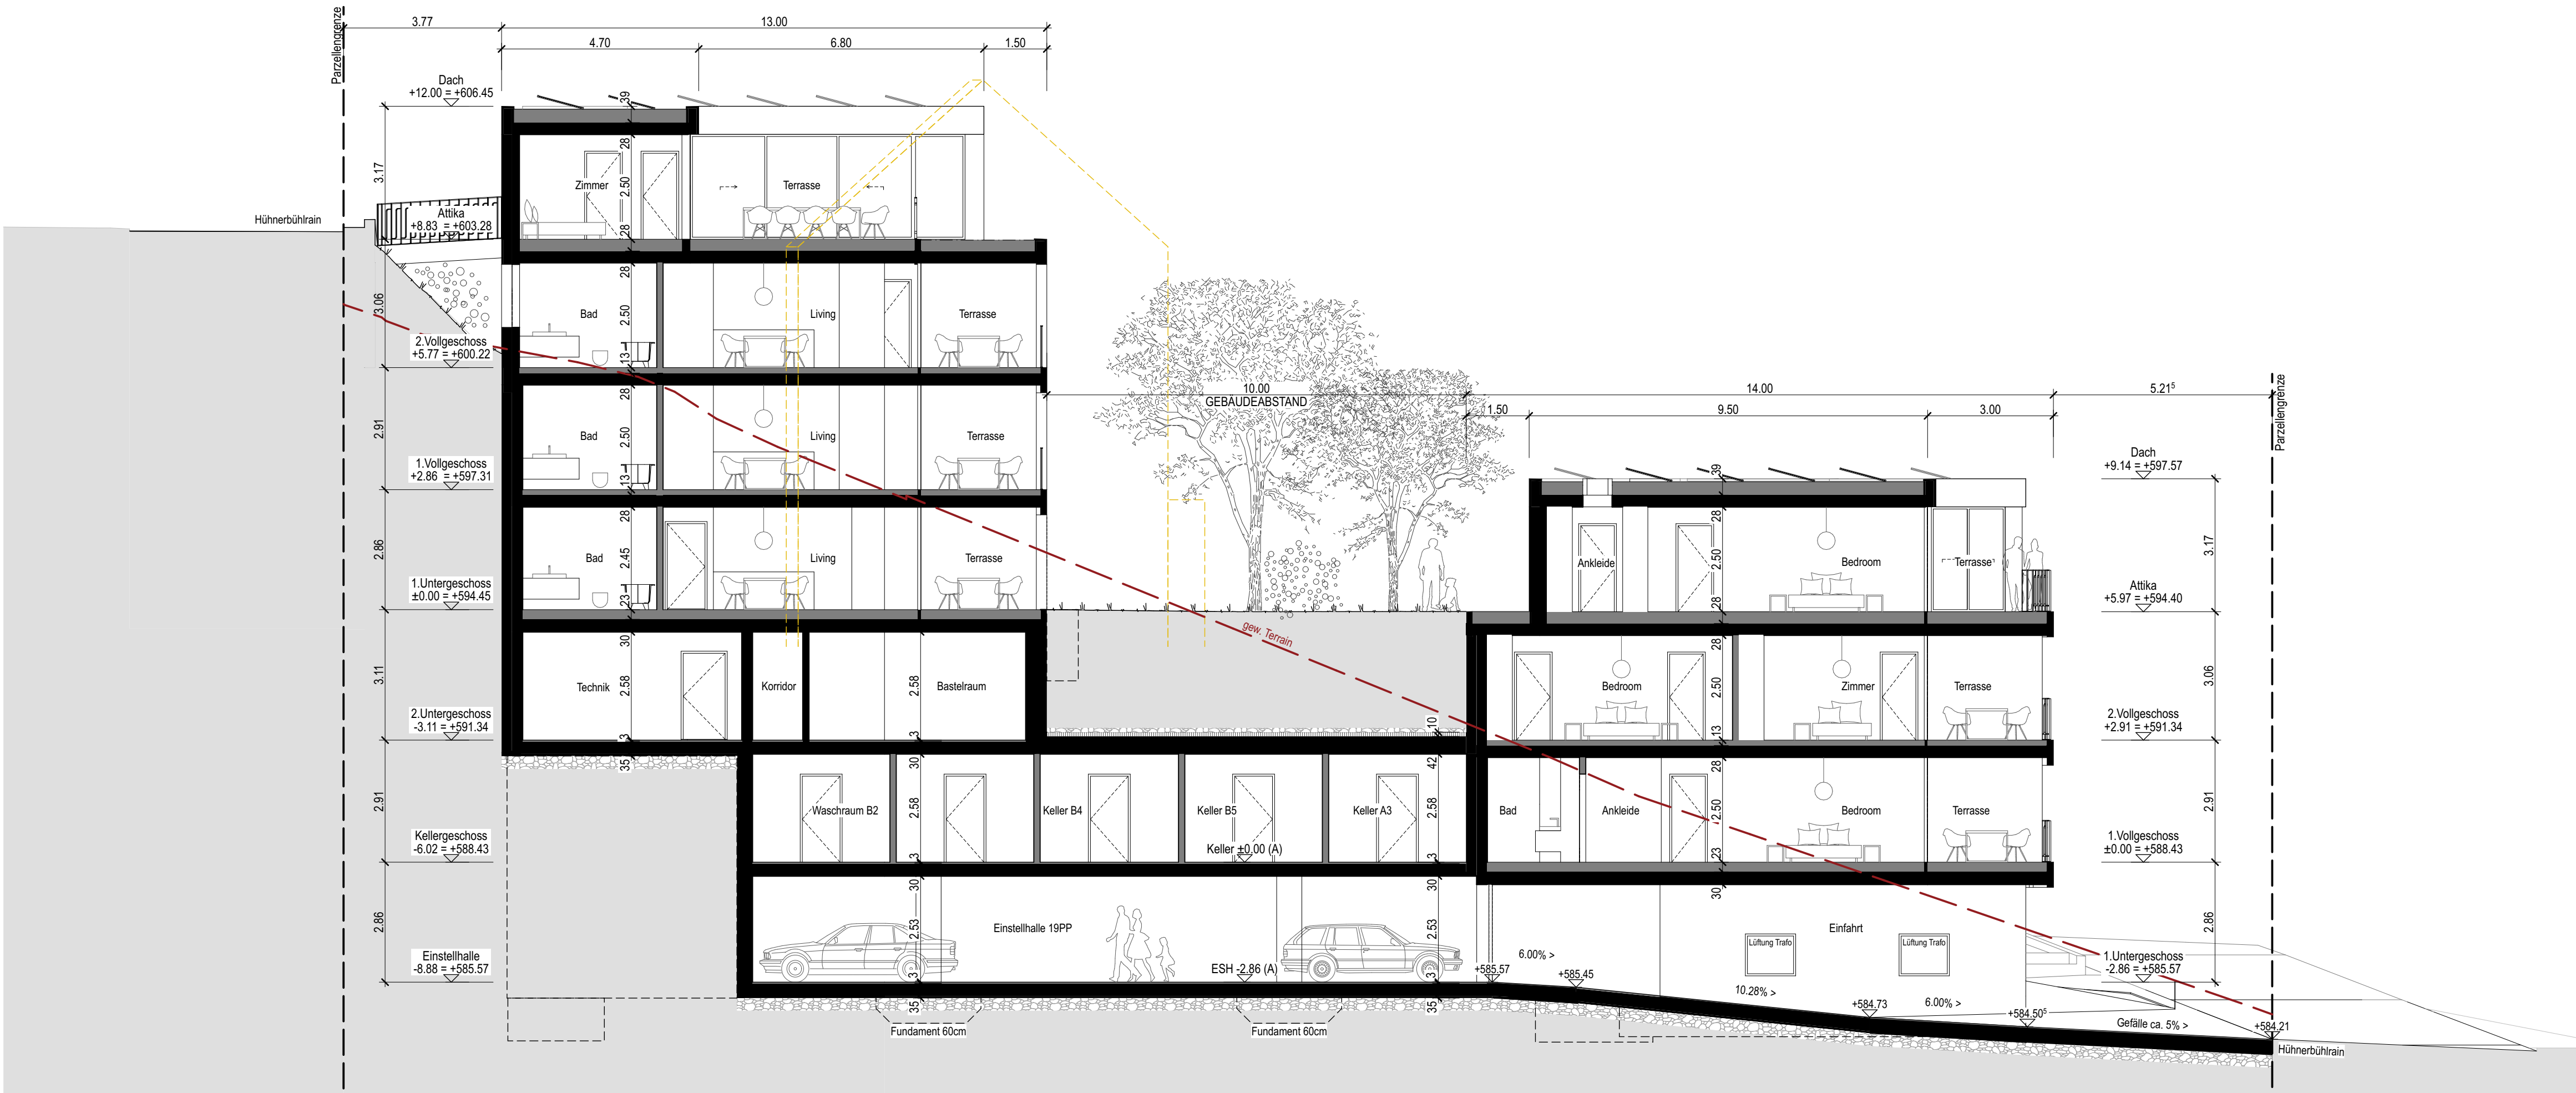

Schnitt B-B Einfahrt