



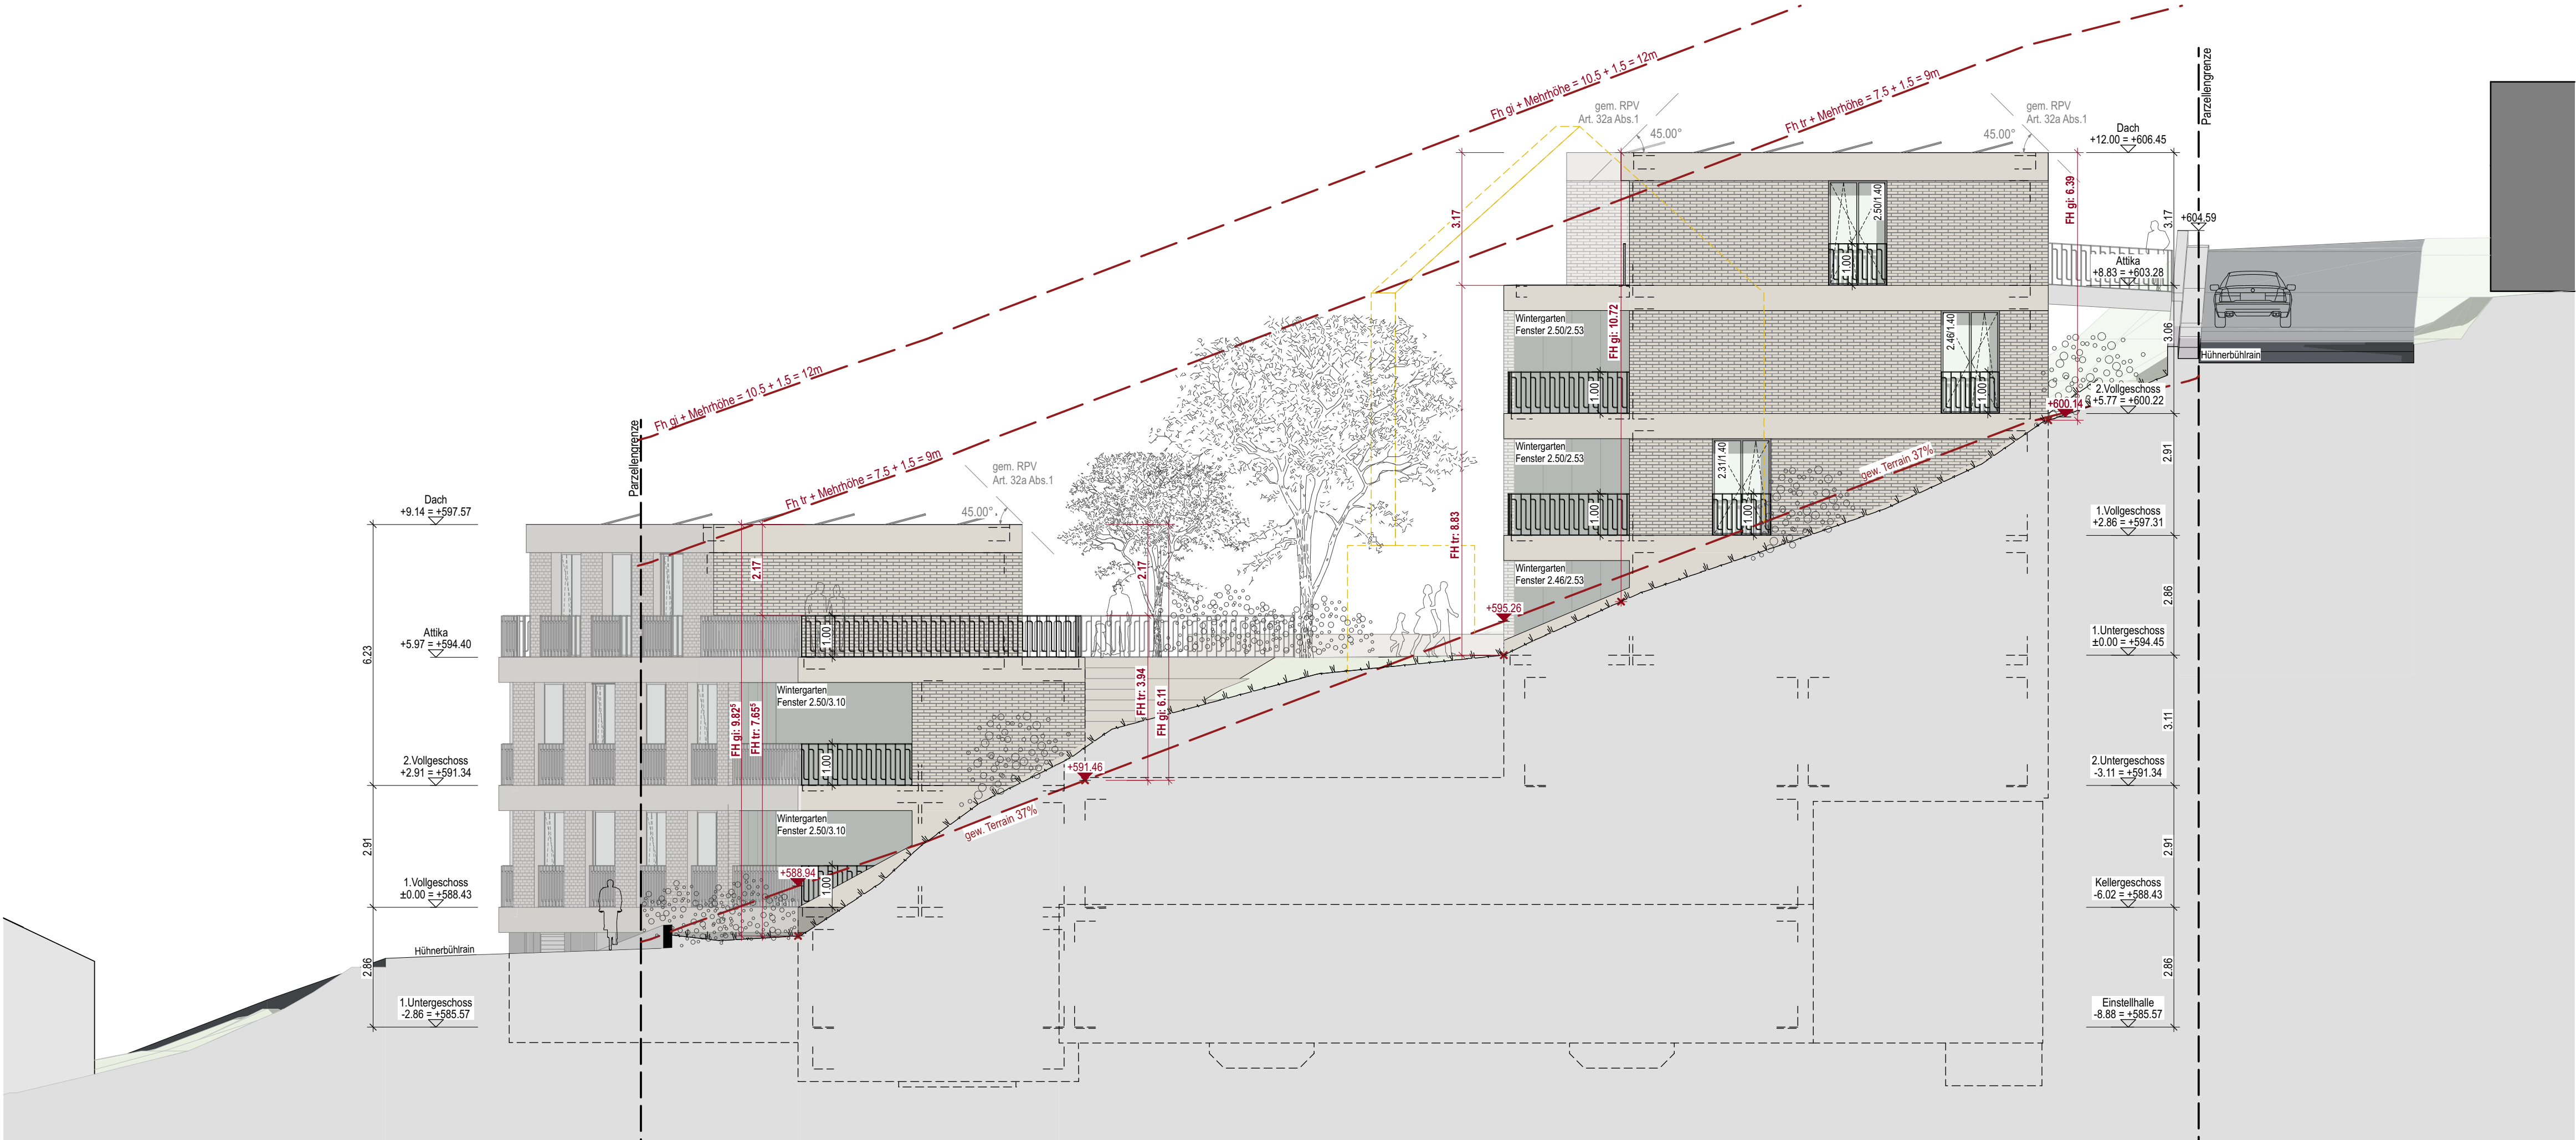

Fassade Ost

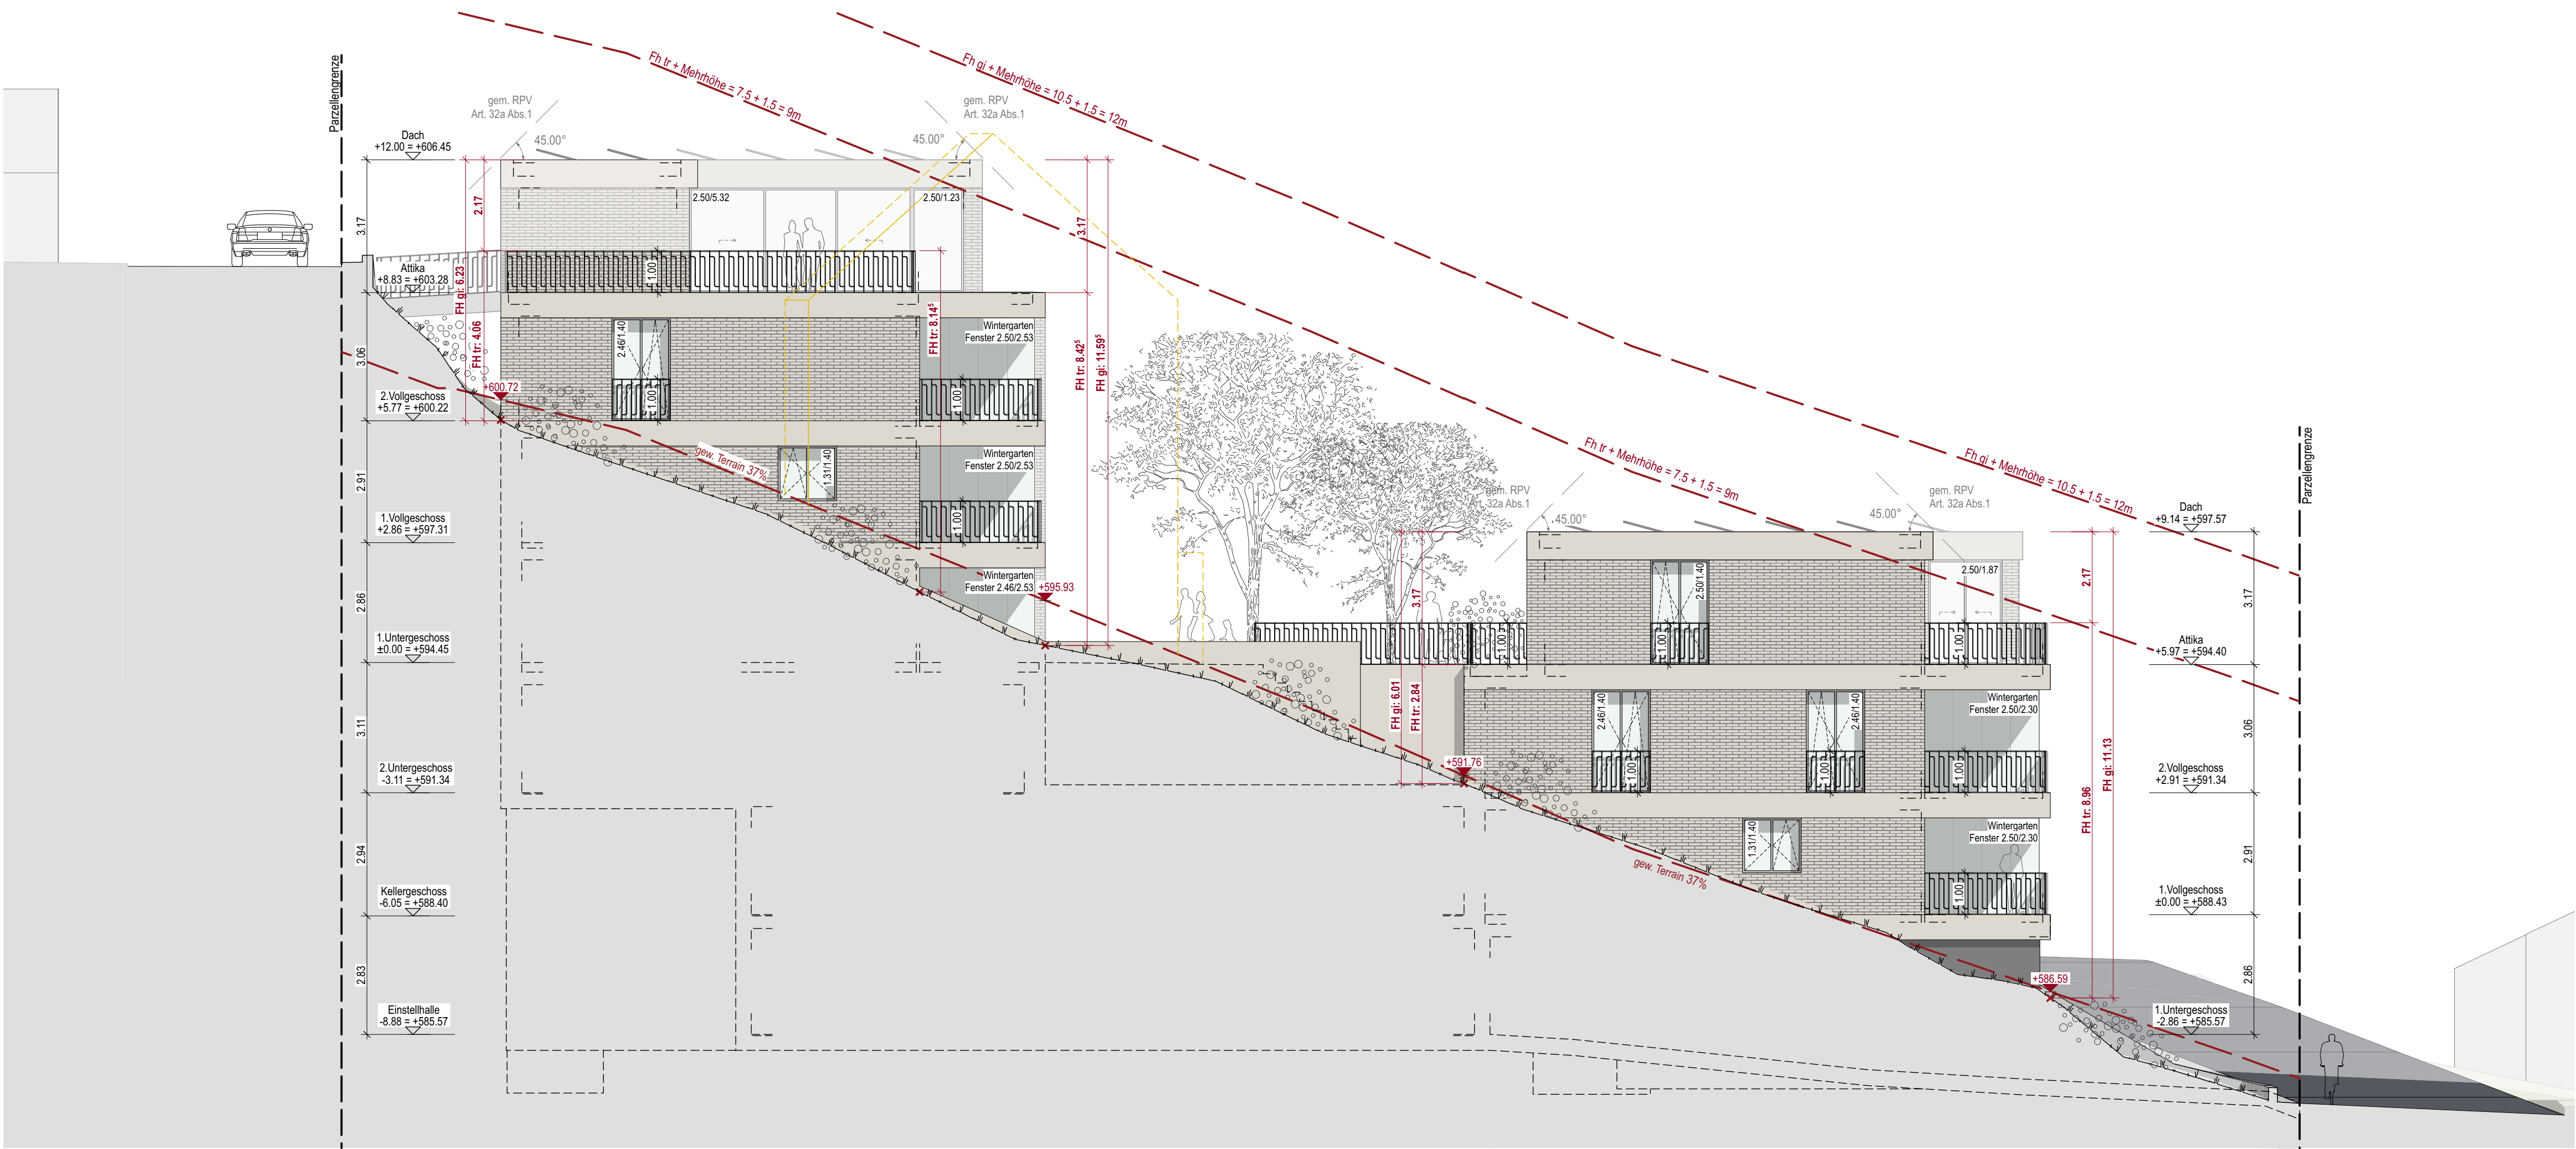

Fassade West