

ORT | DATUM: NIDAU, 01.07.2026

BAUHERRSCHAFT

GRUNDEIGENTÜMER

PROJEKTVERFASSER

HAUS A: OK FB ±0.00 = 588.43m.ü.M. HAUS B: OK FB ±0.00 = 594.45m.ü.M.

Dateipfad: /Volumes/Daten/Cad/2339 WHB Neubau Wohnsiedlung Hühnerbühlrain Bolligen/3.3_BAUINGABE/2026.06.22_BAUINGABE_Wohnsiedlung Bolligen.pln


2339 NEUBAU WOHNSEDLUNG, HÜHNERBÜHLRAIN, BOLLIGEN

Noviva AG | Marco Bertolini | Hobelwerkweg 31 | 8404 Winterthur

PL.NR: 151 WERKLEITUNGSPLAN 1:100
PLANUNGSSTAND: 01.07.2026 MST.

PROJEKTPHASE: BAUEINGABE
PROJ. mn/chg GEZ. sr/lk DAT. 13.12.2024 PL.GR. 594.0 x 630.0 architektur**g**mbh

architektur**g**mbh h | s | g | n | schützenmattweg 10 | 2560 nidau | 032 333 1 777 | info@architektur**g**mbh.ch | www.architektur**g**mbh.ch

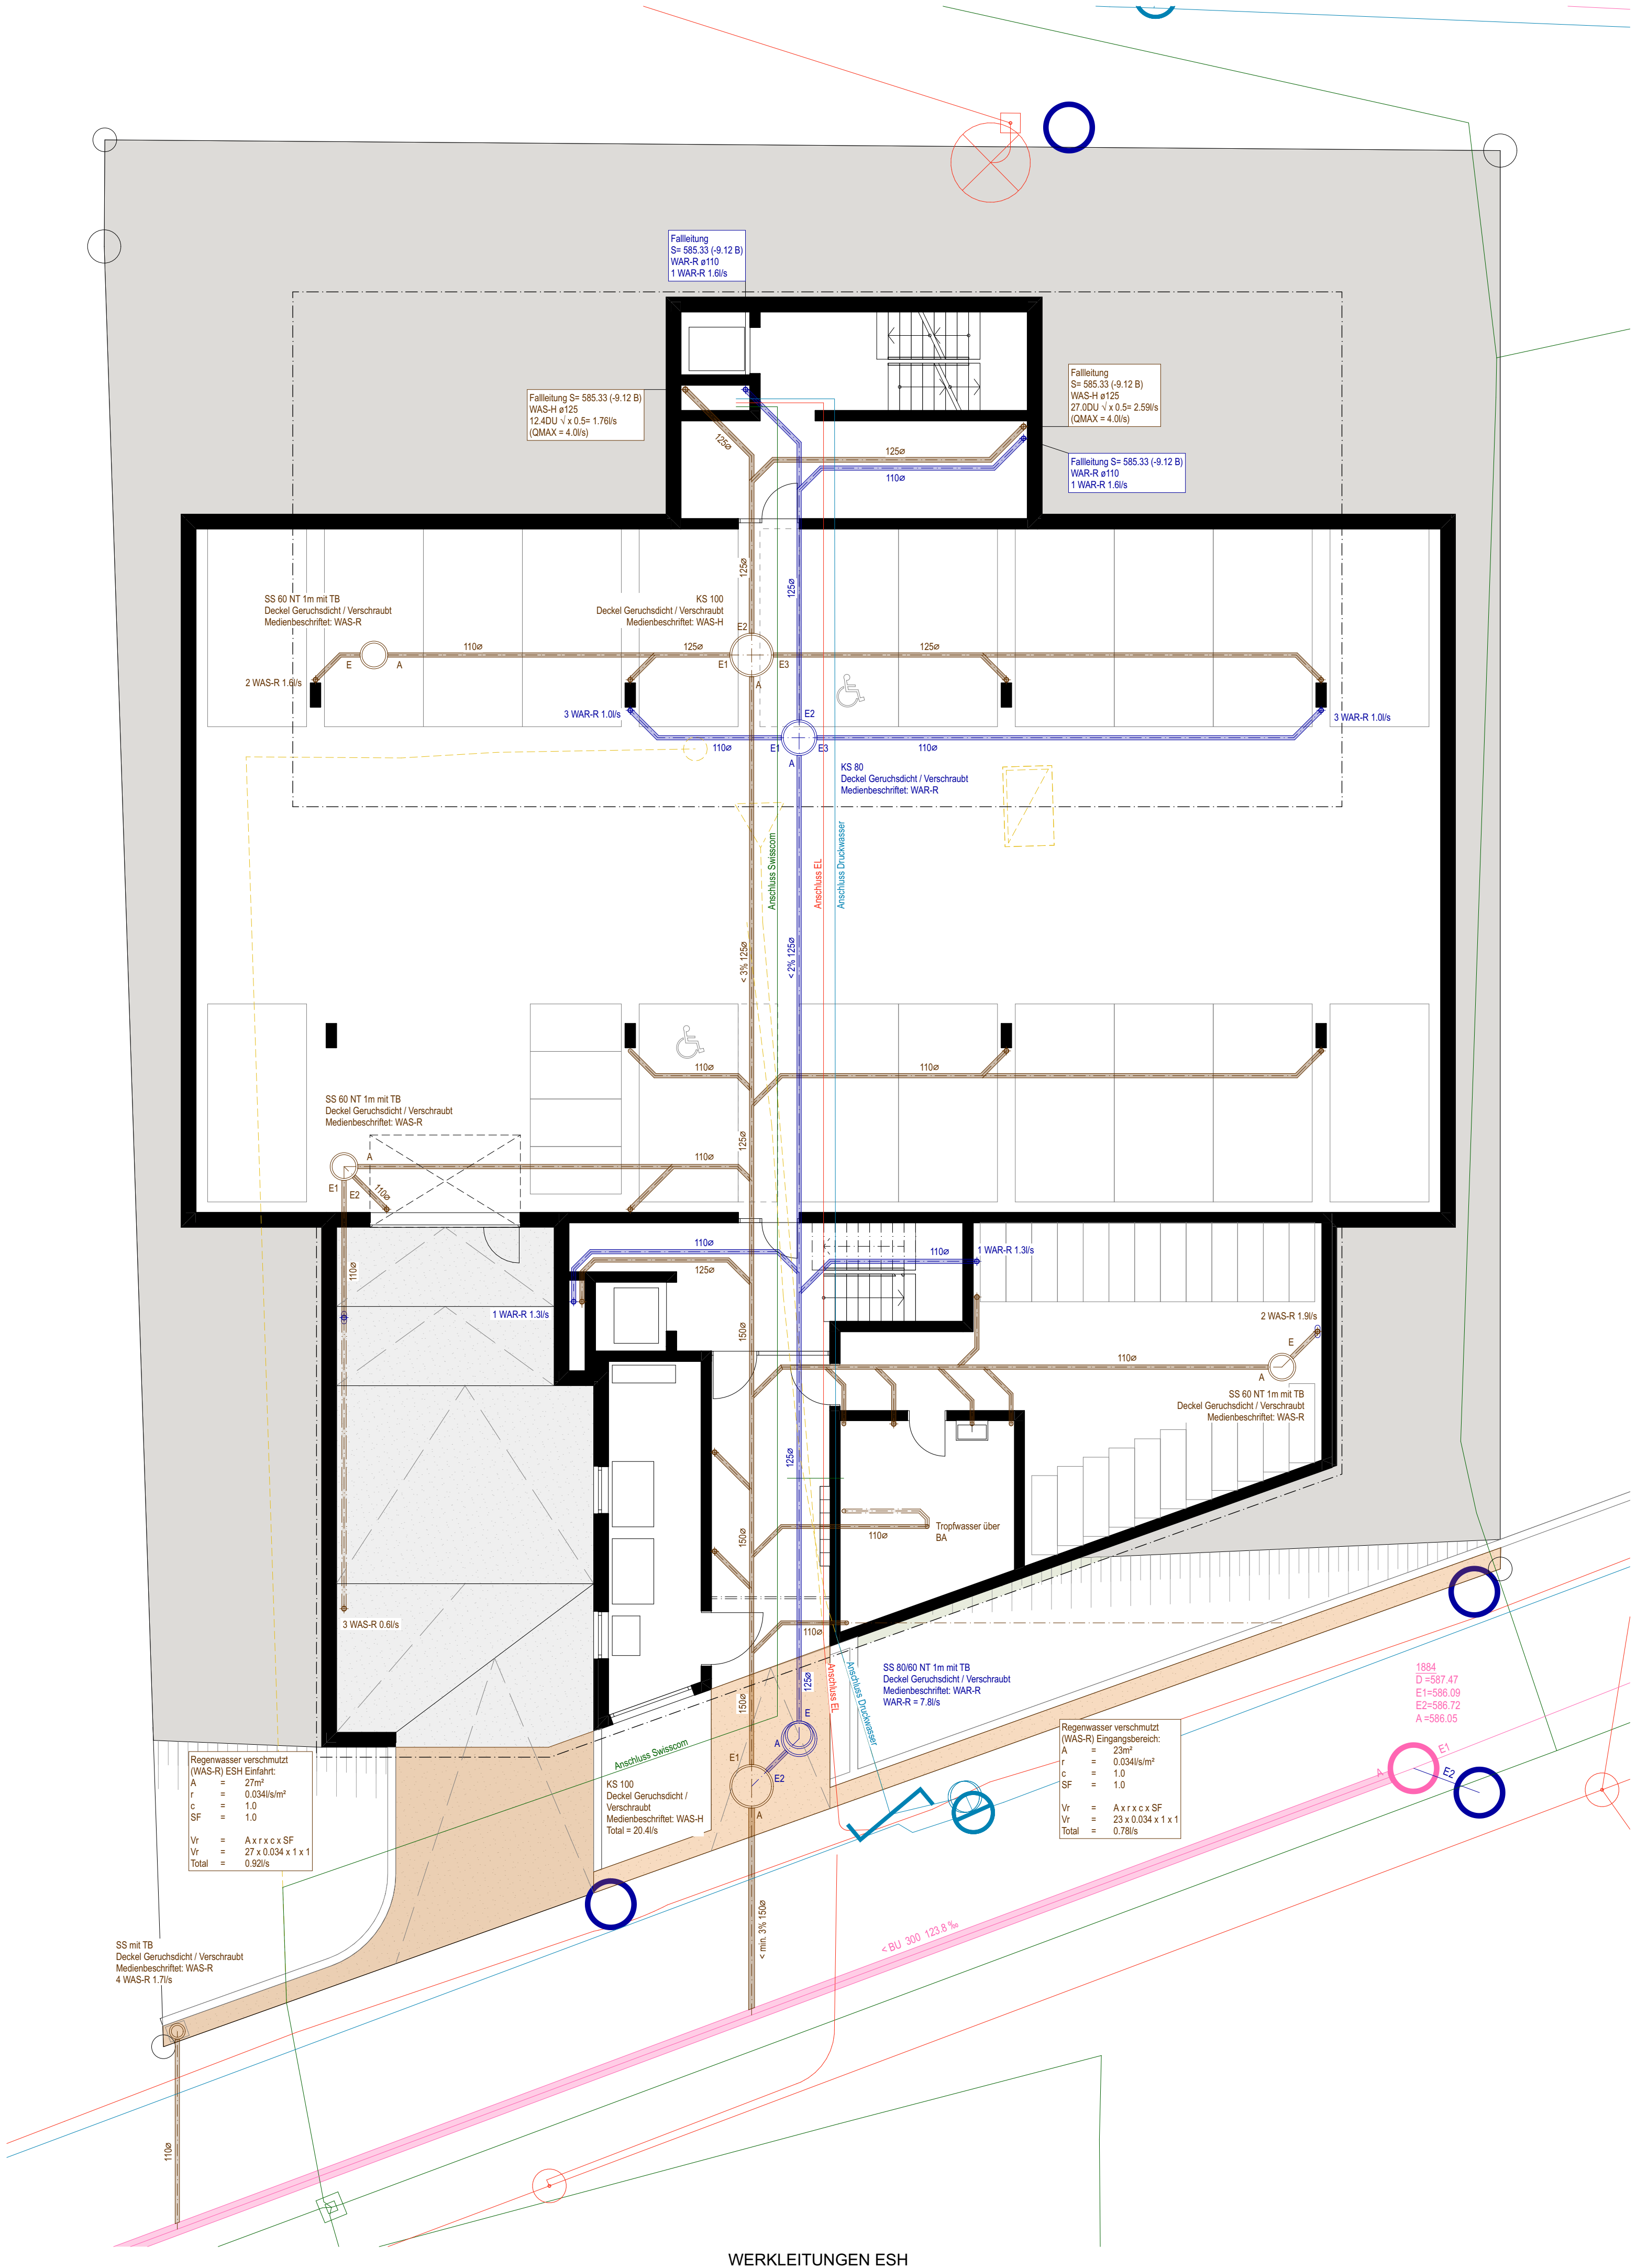

WERKLEITUNGEN ESH